


**Aufhebungsbeschluss zum BPlan 949V - Heinrich-Heine-Str. -
Aufstellungsbeschluss vom 15.06.1998**

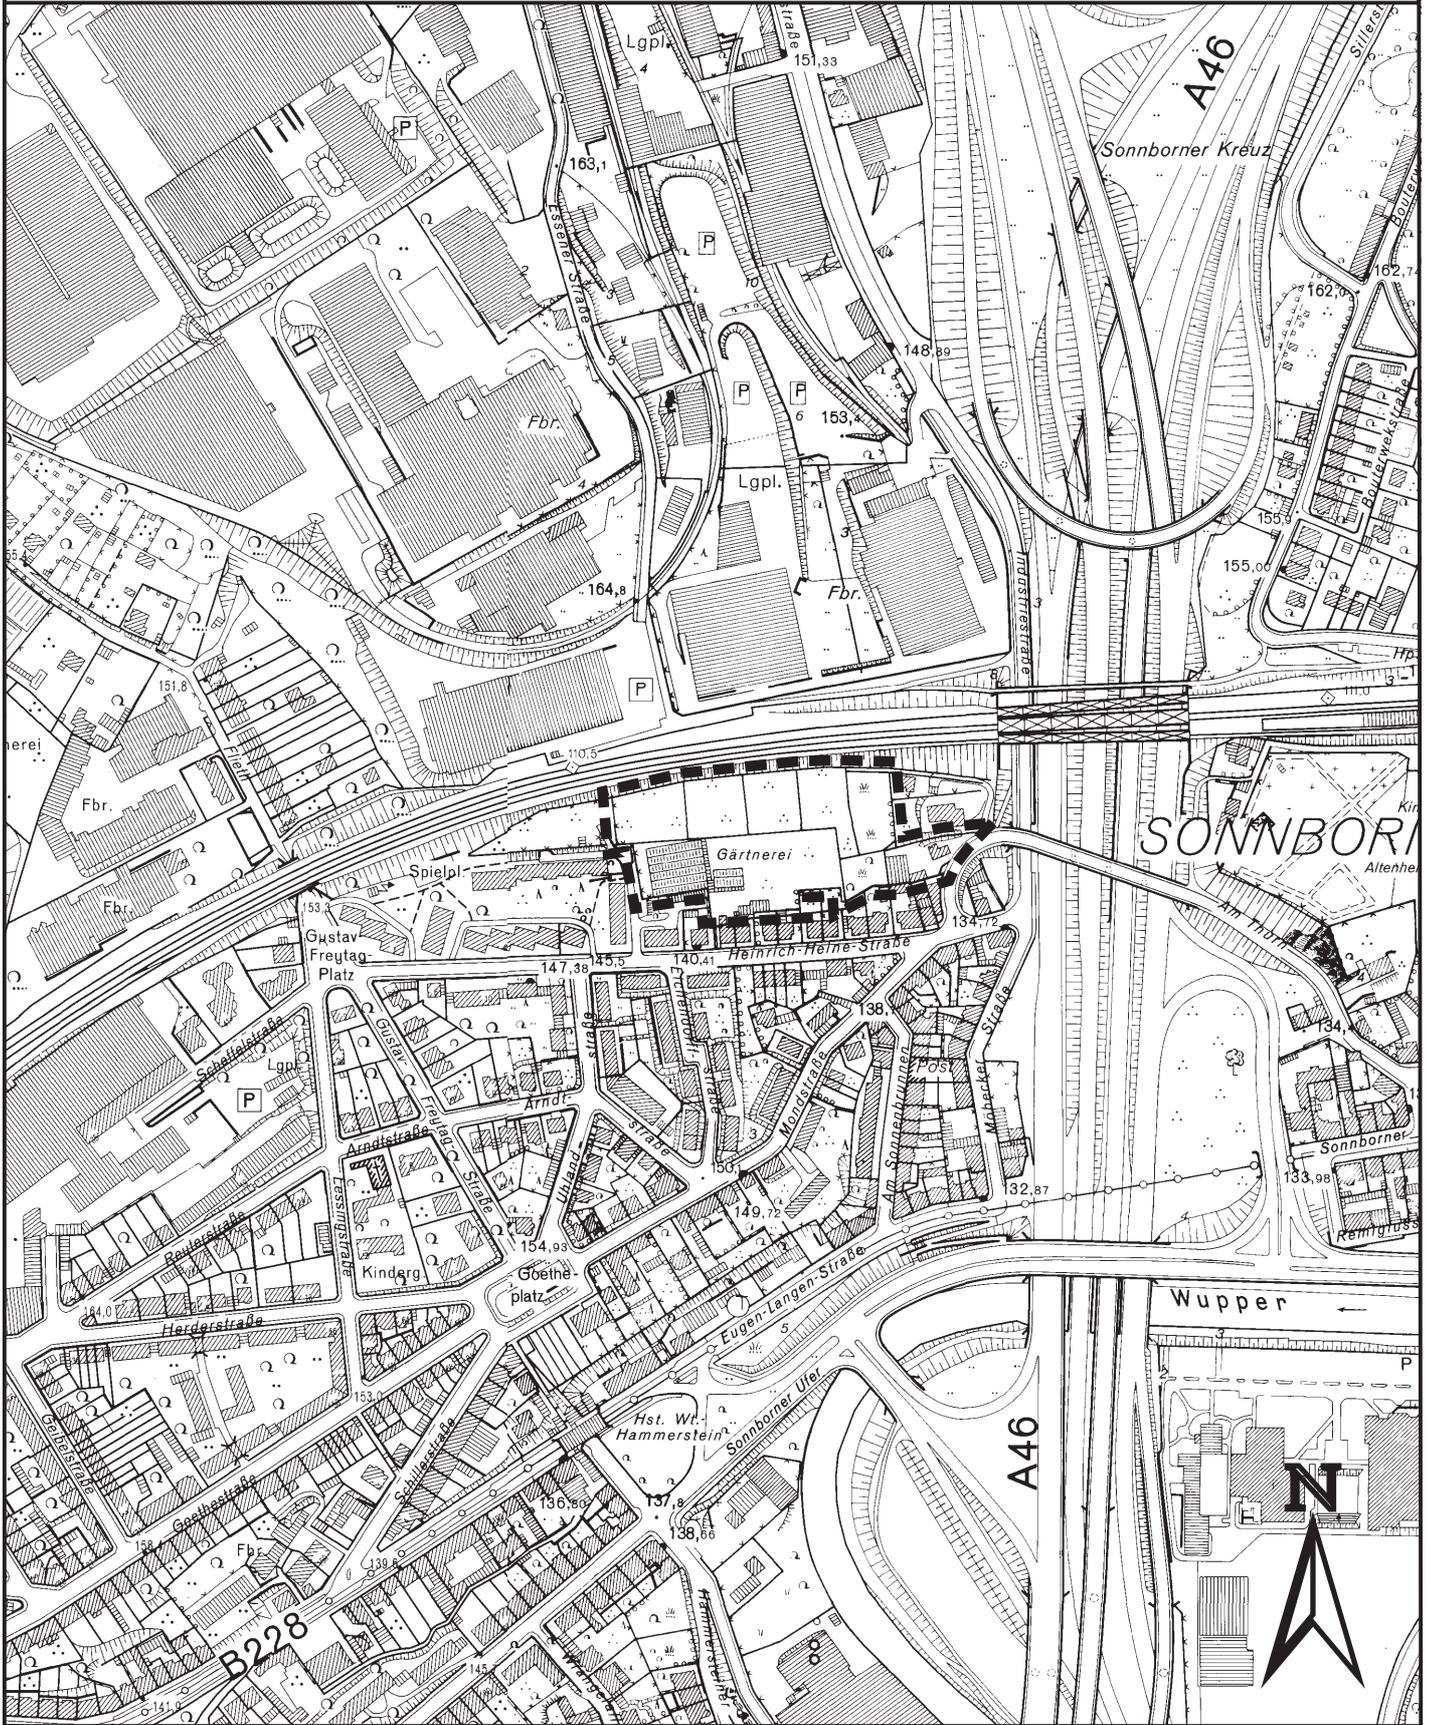

— — — — Geltungsbereich