


Aufhebungsbeschluss zum BPlan 132 2. Änd. - Am Eskesberg - Satzungsbeschluss vom 03.09.1984

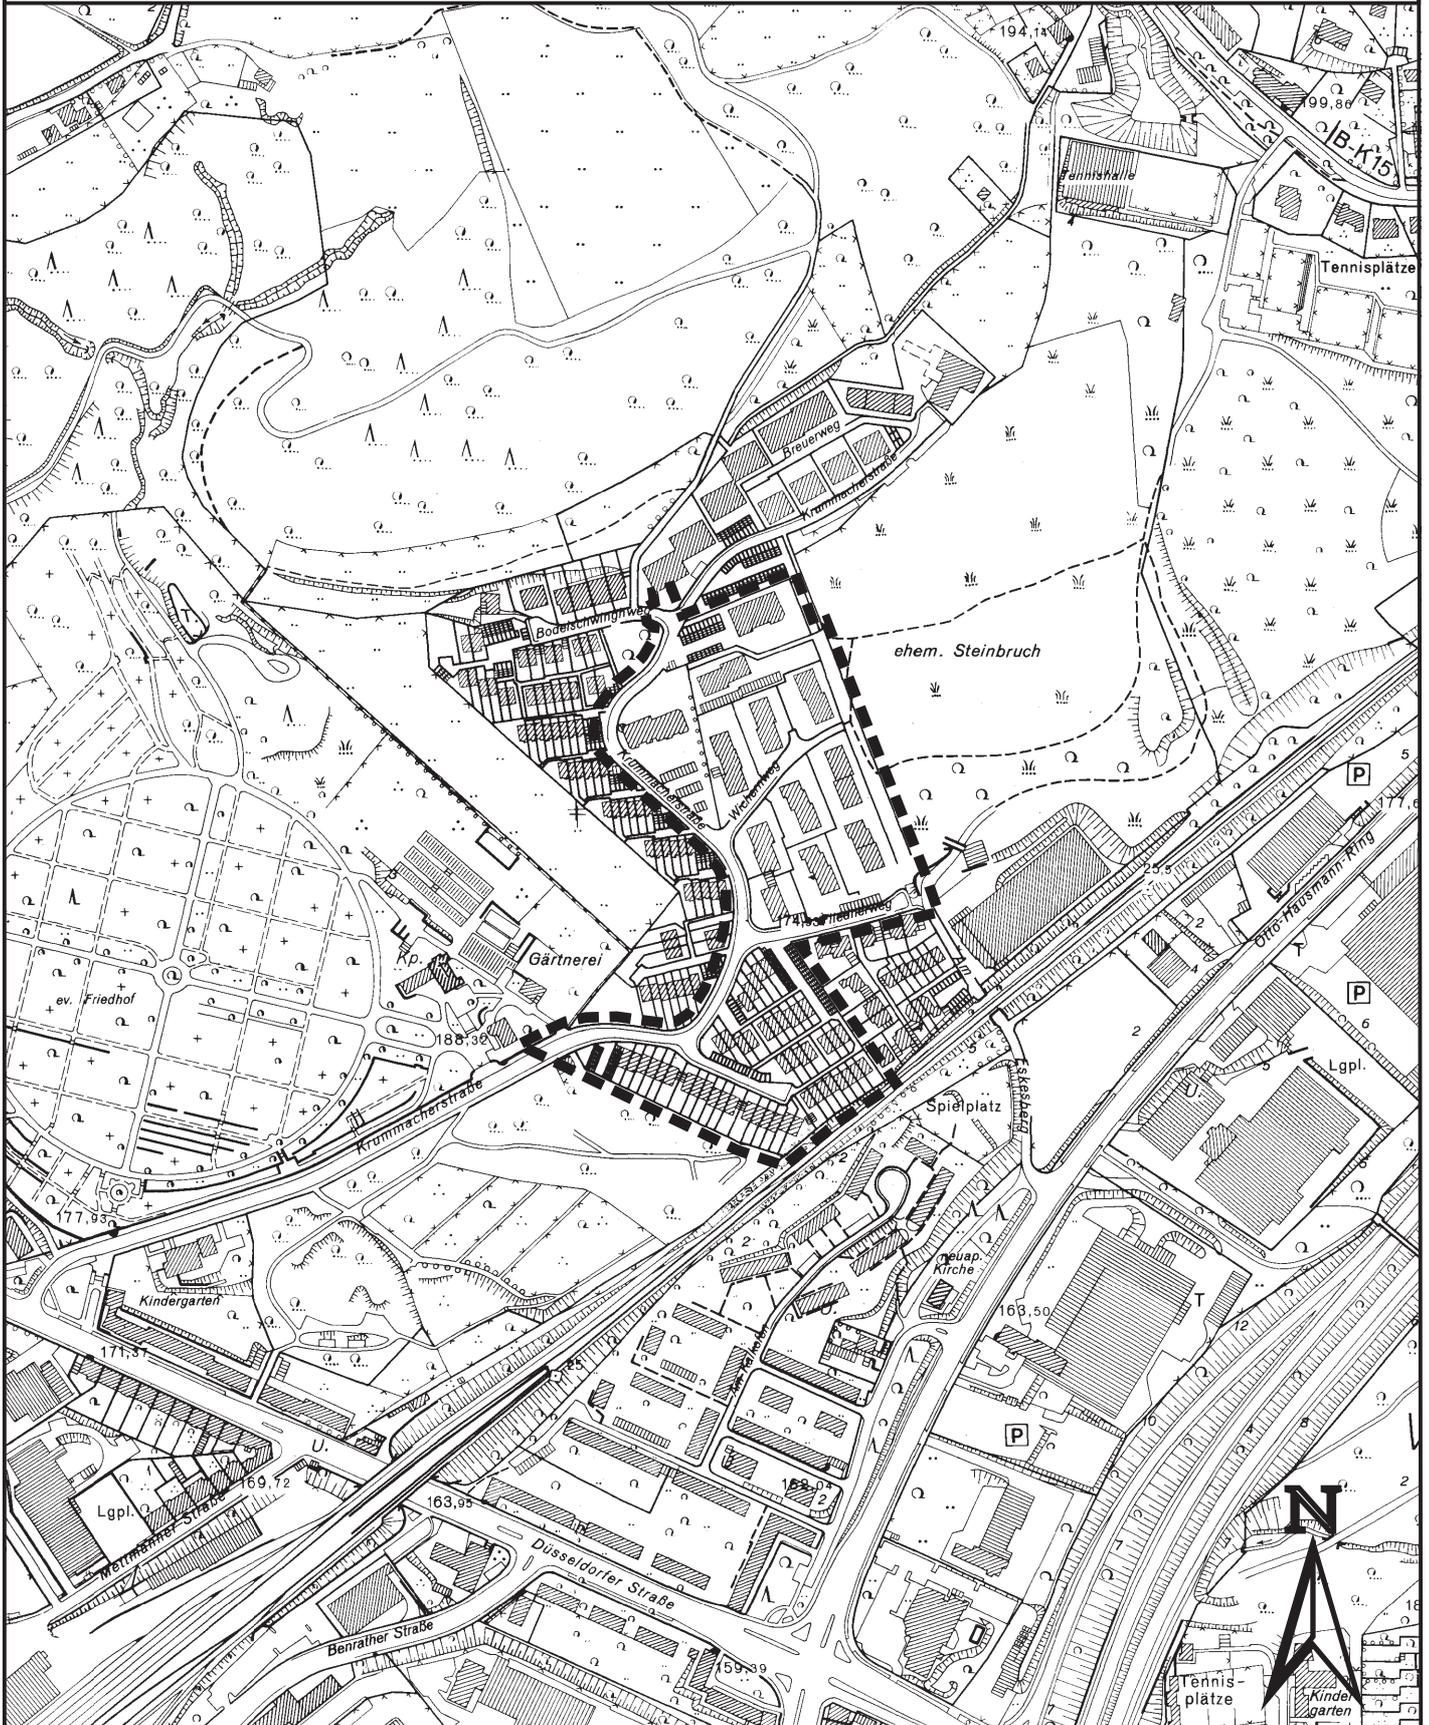

— — — — — Geltungsbereich