


Aufhebungsbeschluss zum BPlan 341 - Ernststr./ Moritzstr. - Satzungsbeschluss vom 20.04.1970

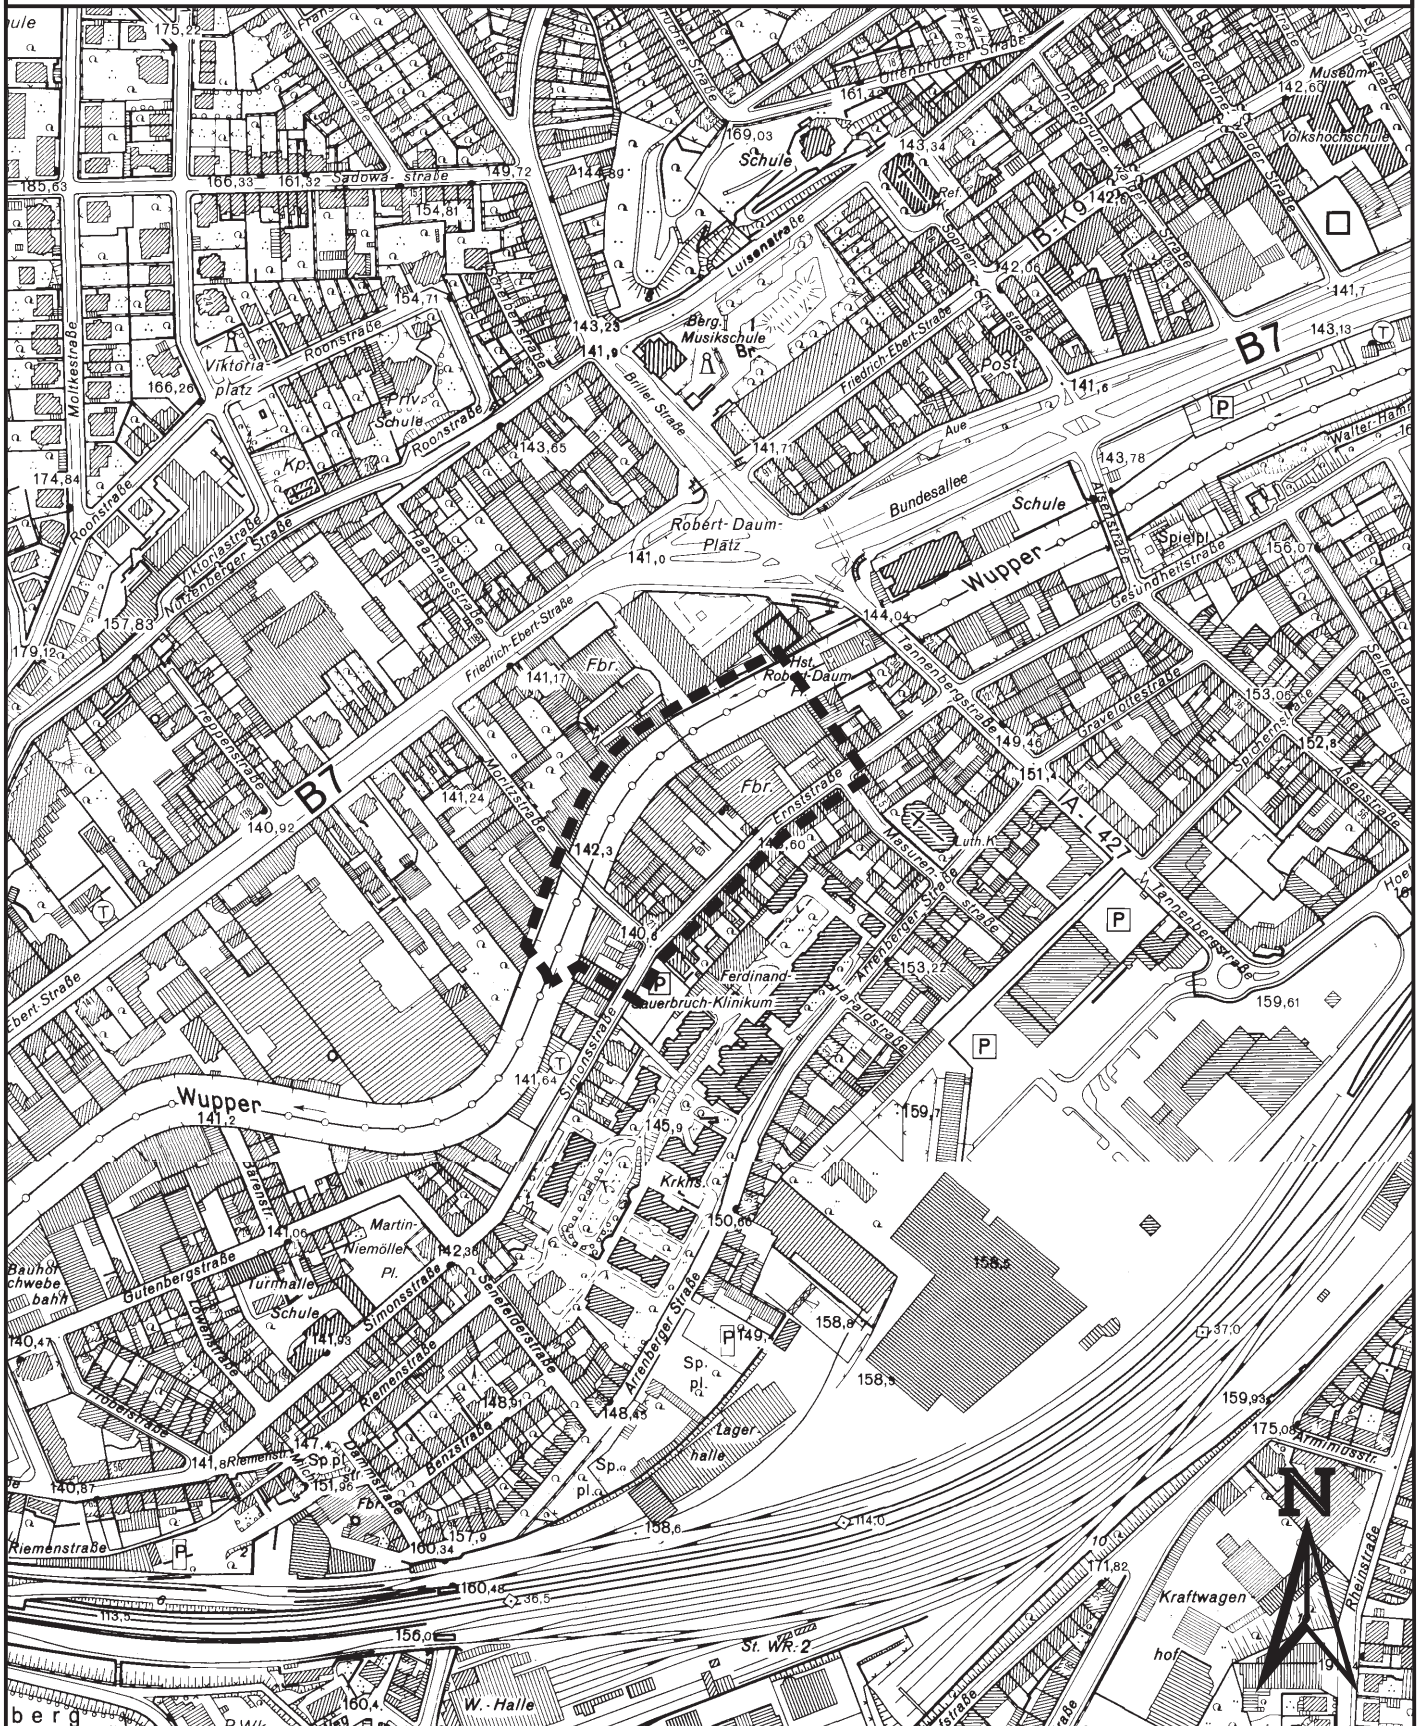

— — — — — Geltungsbereich



Wuppertal
Bauen und Wohnen Ressort 105.13