


Aufhebungsbeschluss zum BPlan 734 - Treppenstraße - Satzungsbeschluss vom 02.05.1983

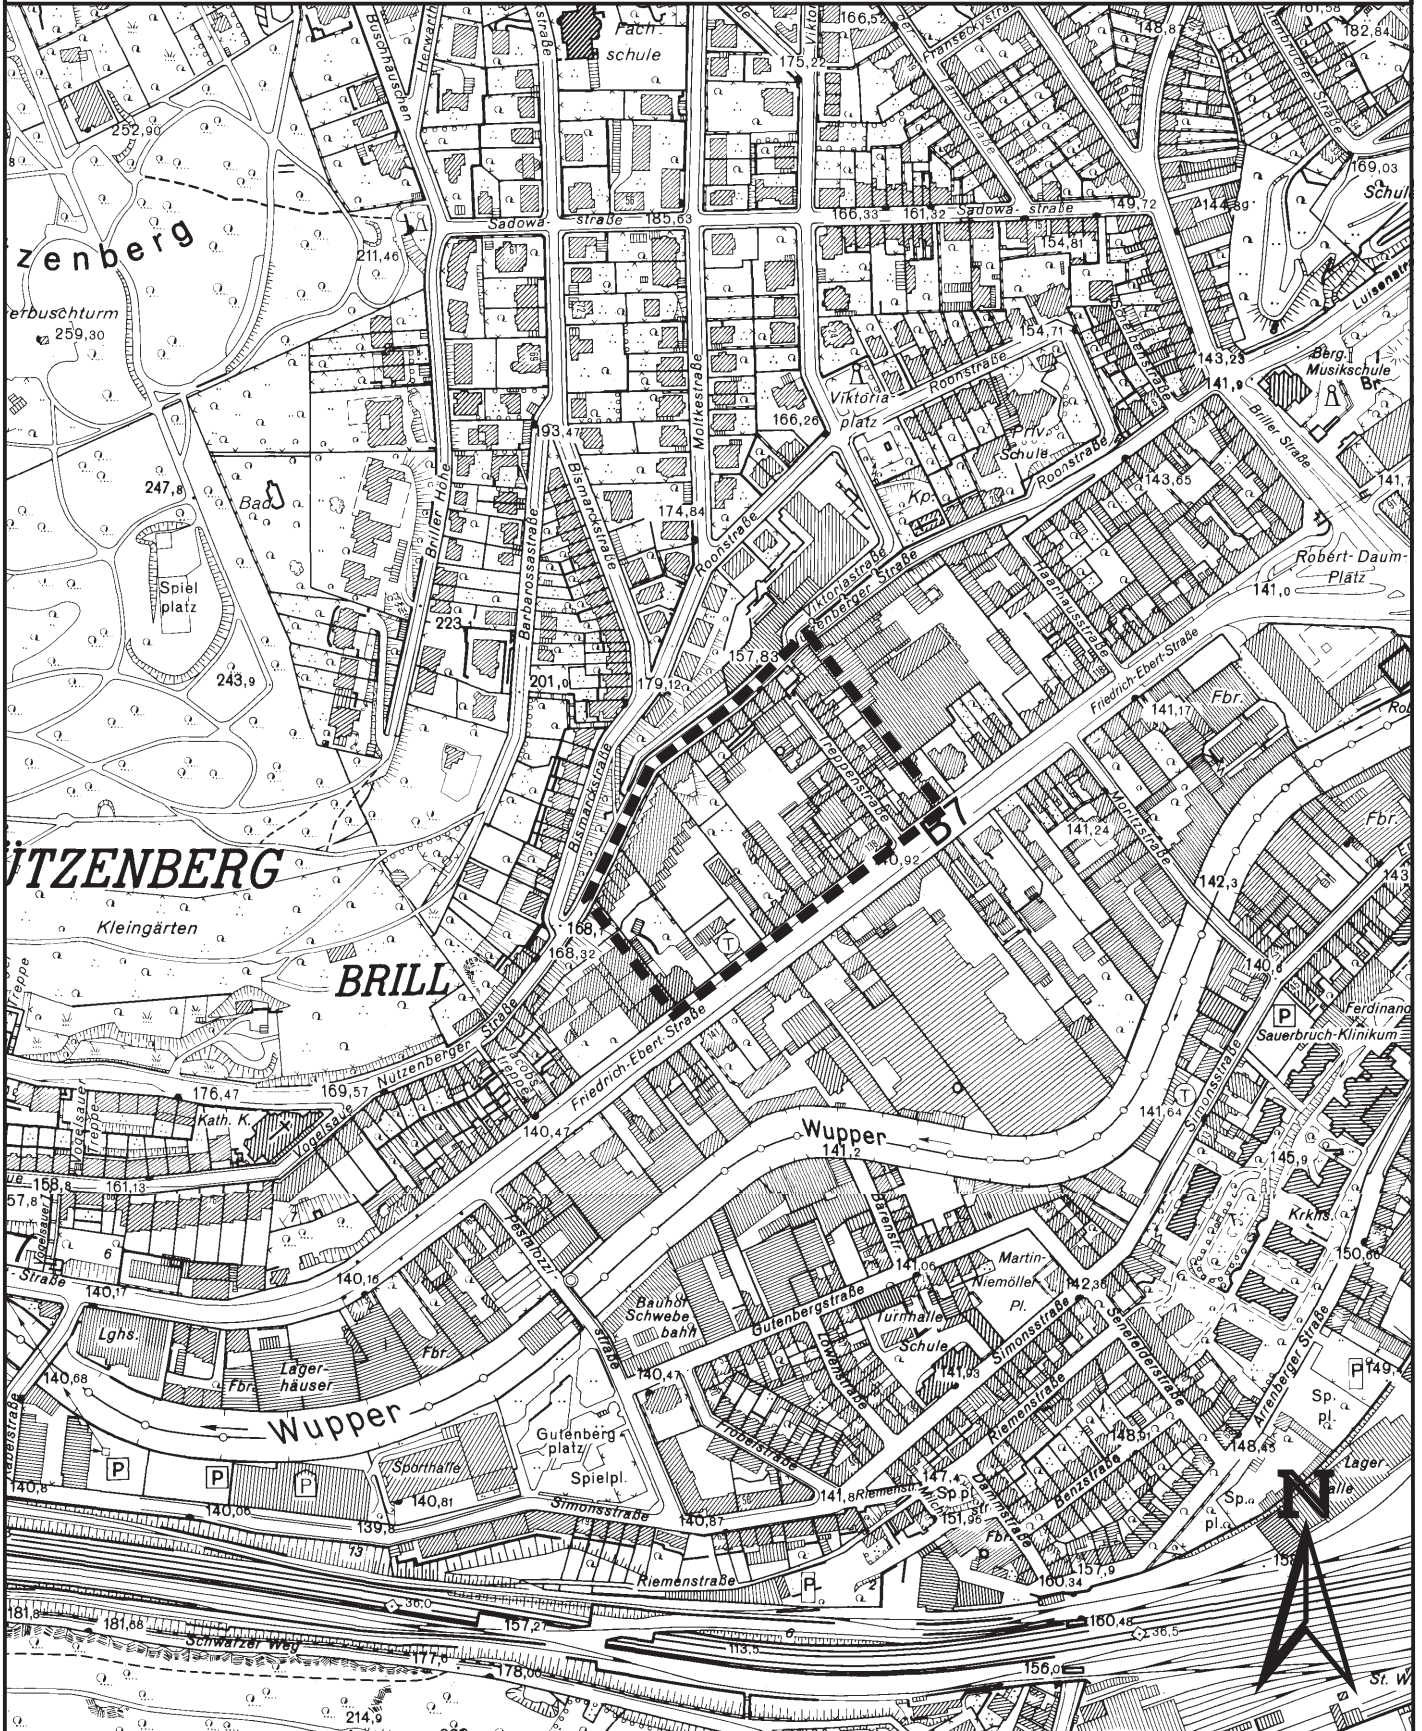

— — — — — Geltungsbereich



Wuppertal
Bauen und Wohnen Ressort 105.13