


Aufhebungsbeschluss zum BPlan 842 - Kaiser- Wilhelm-Allee - Satzungsbeschluss vom 22.06.1987

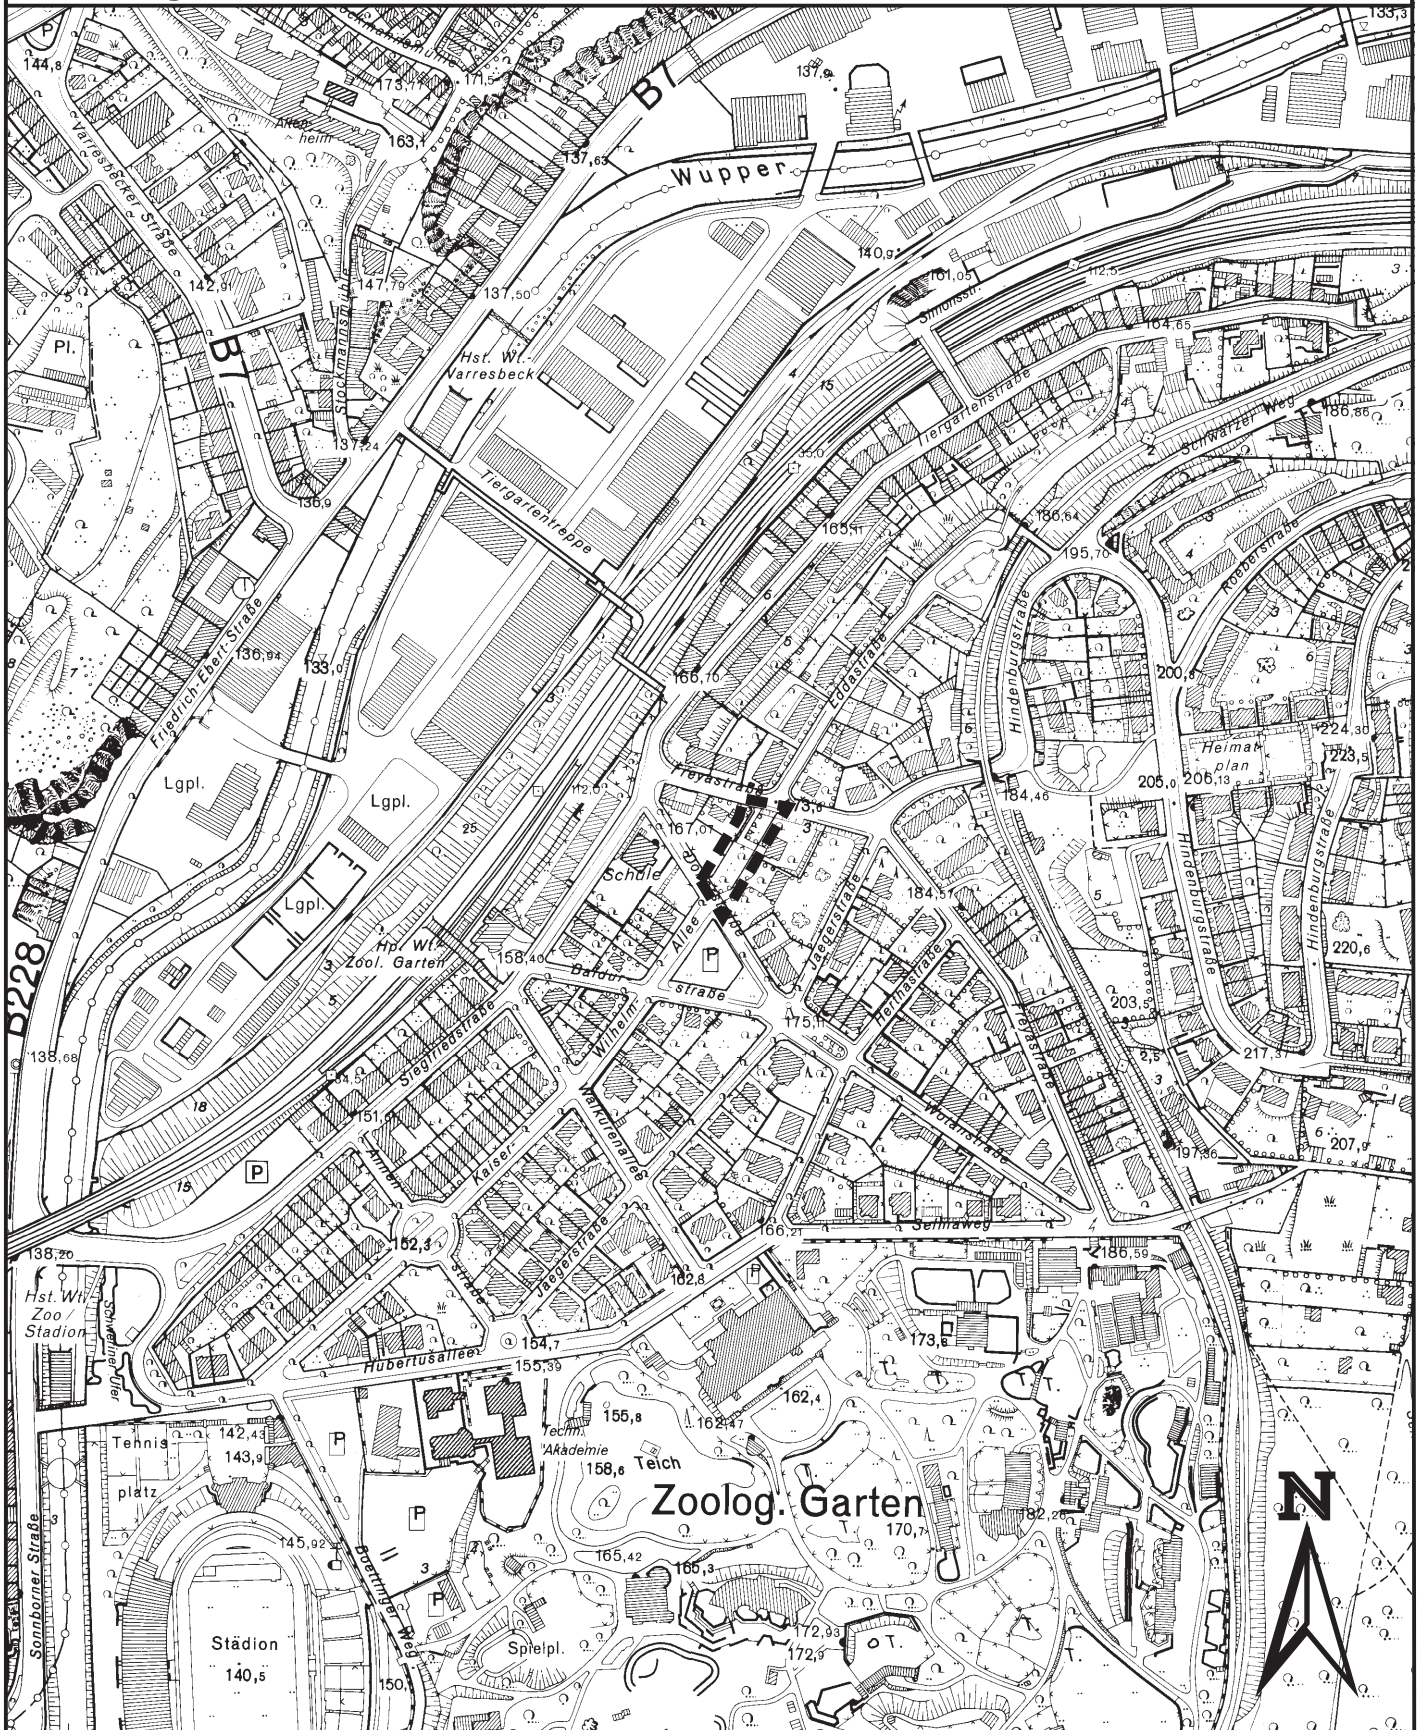

— — — — Geltungsbereich