


Aufhebungsbeschluss zum BPlan 1083V - Friedrich-Ebert-Straße - Aufstellungsbeschluss vom 23.01.2007

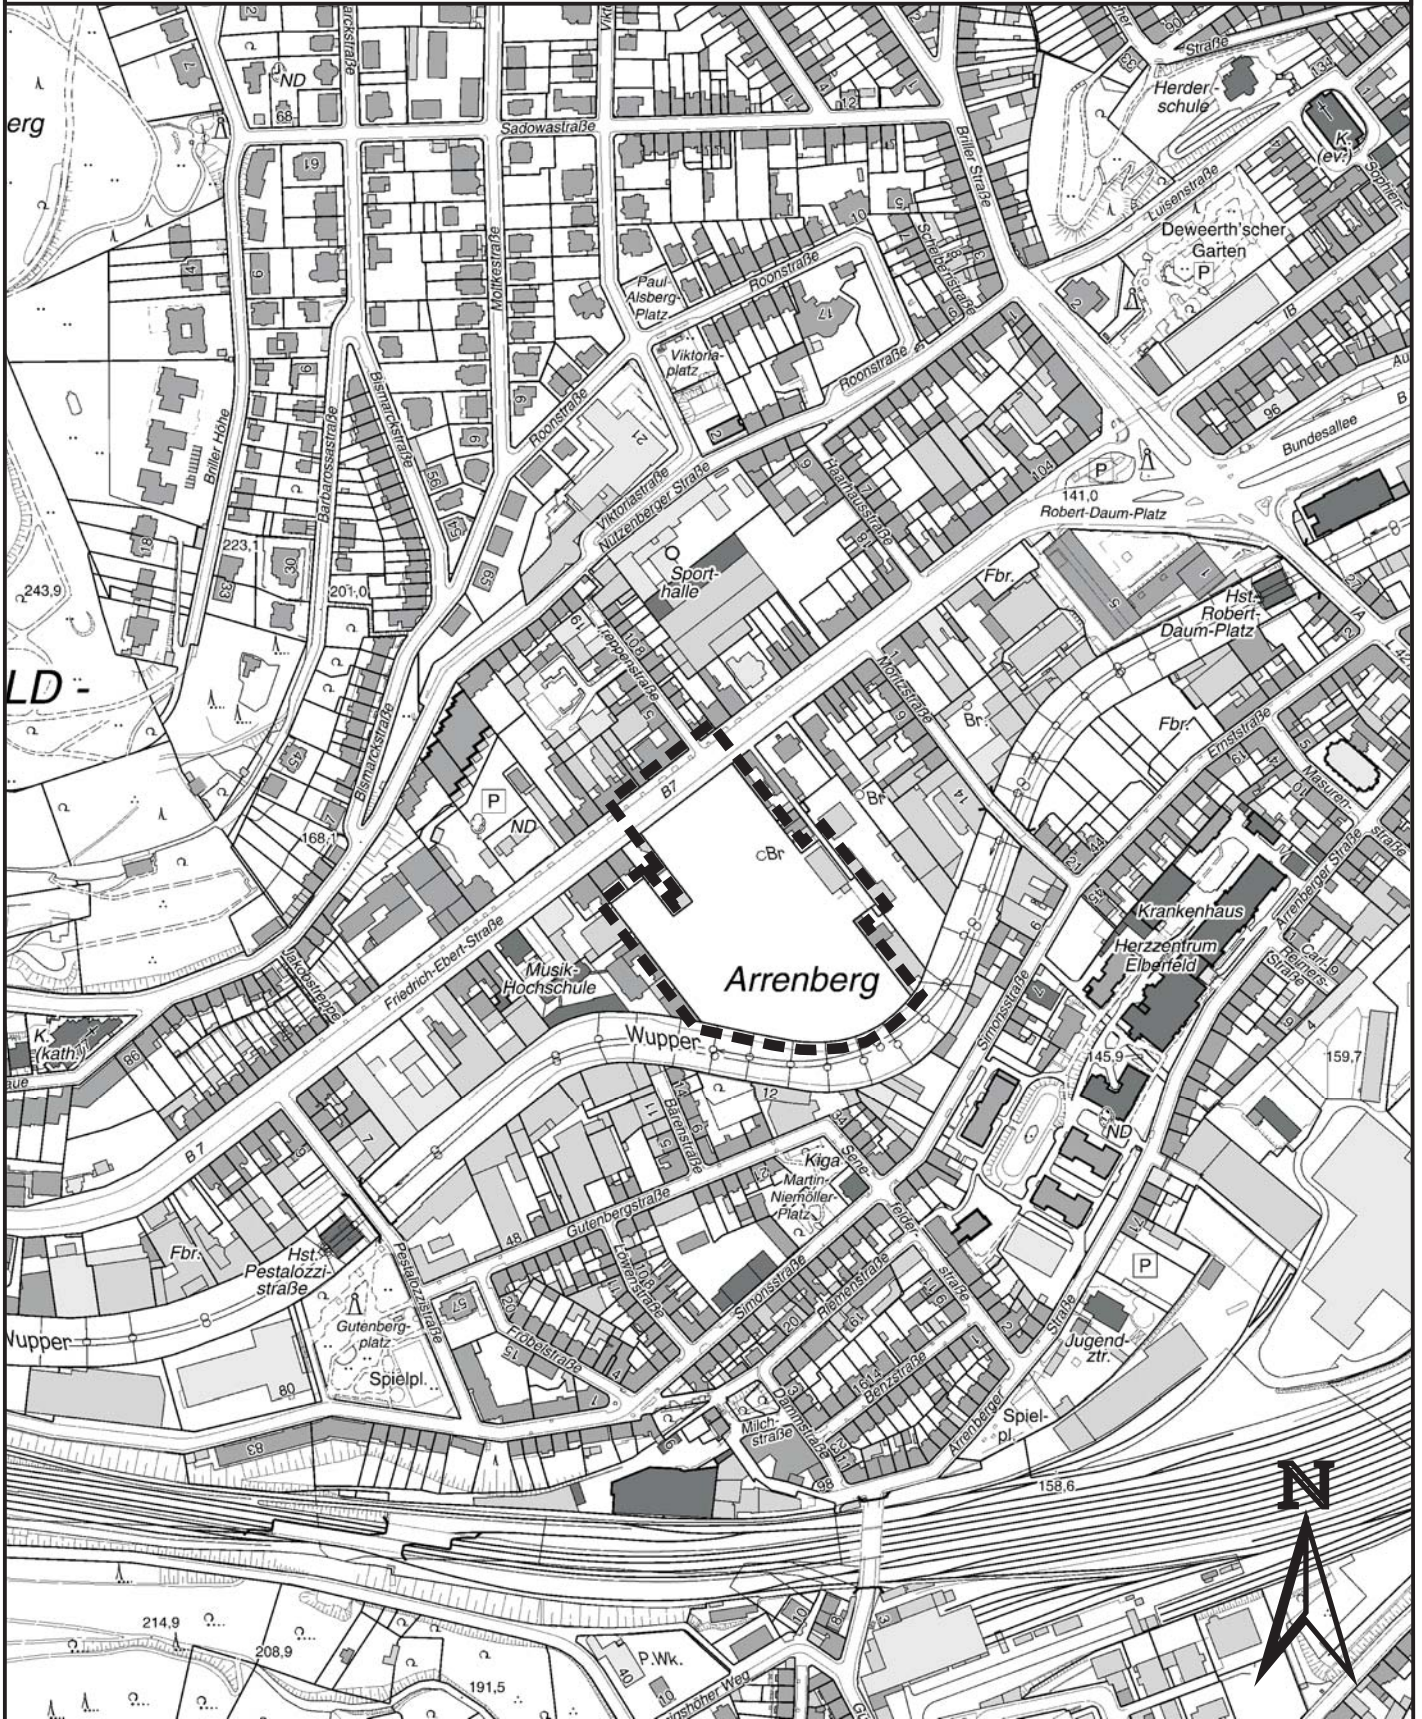

— — — — Geltungsbereich