



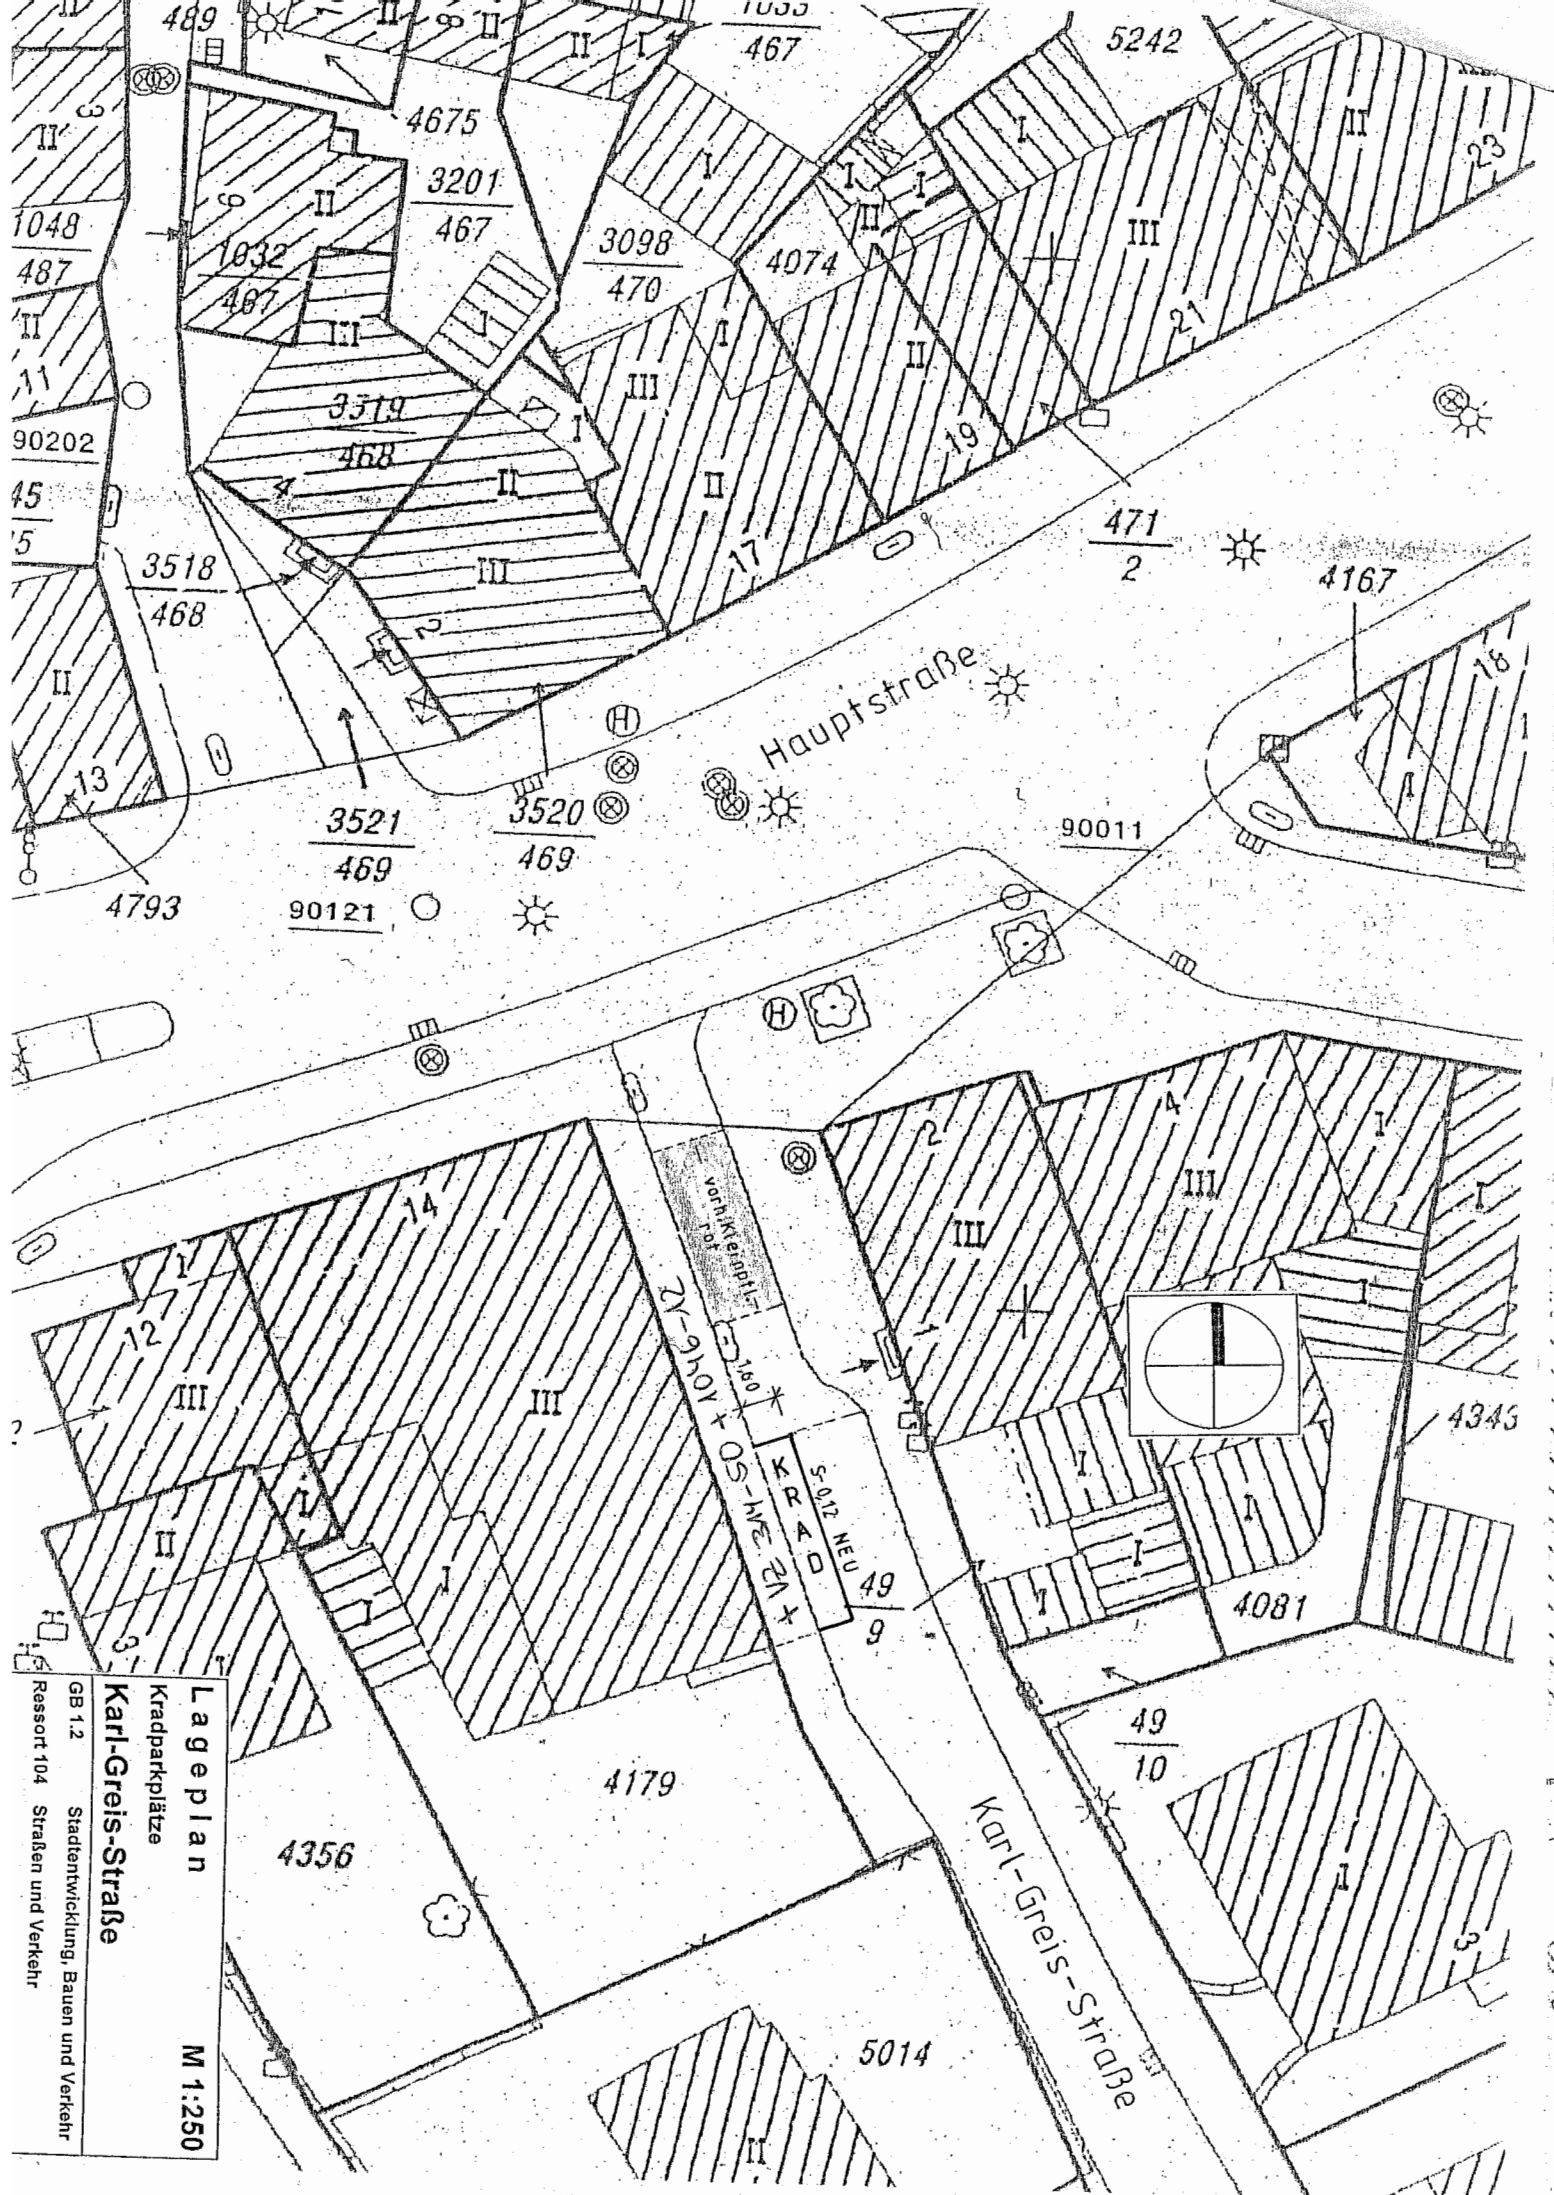

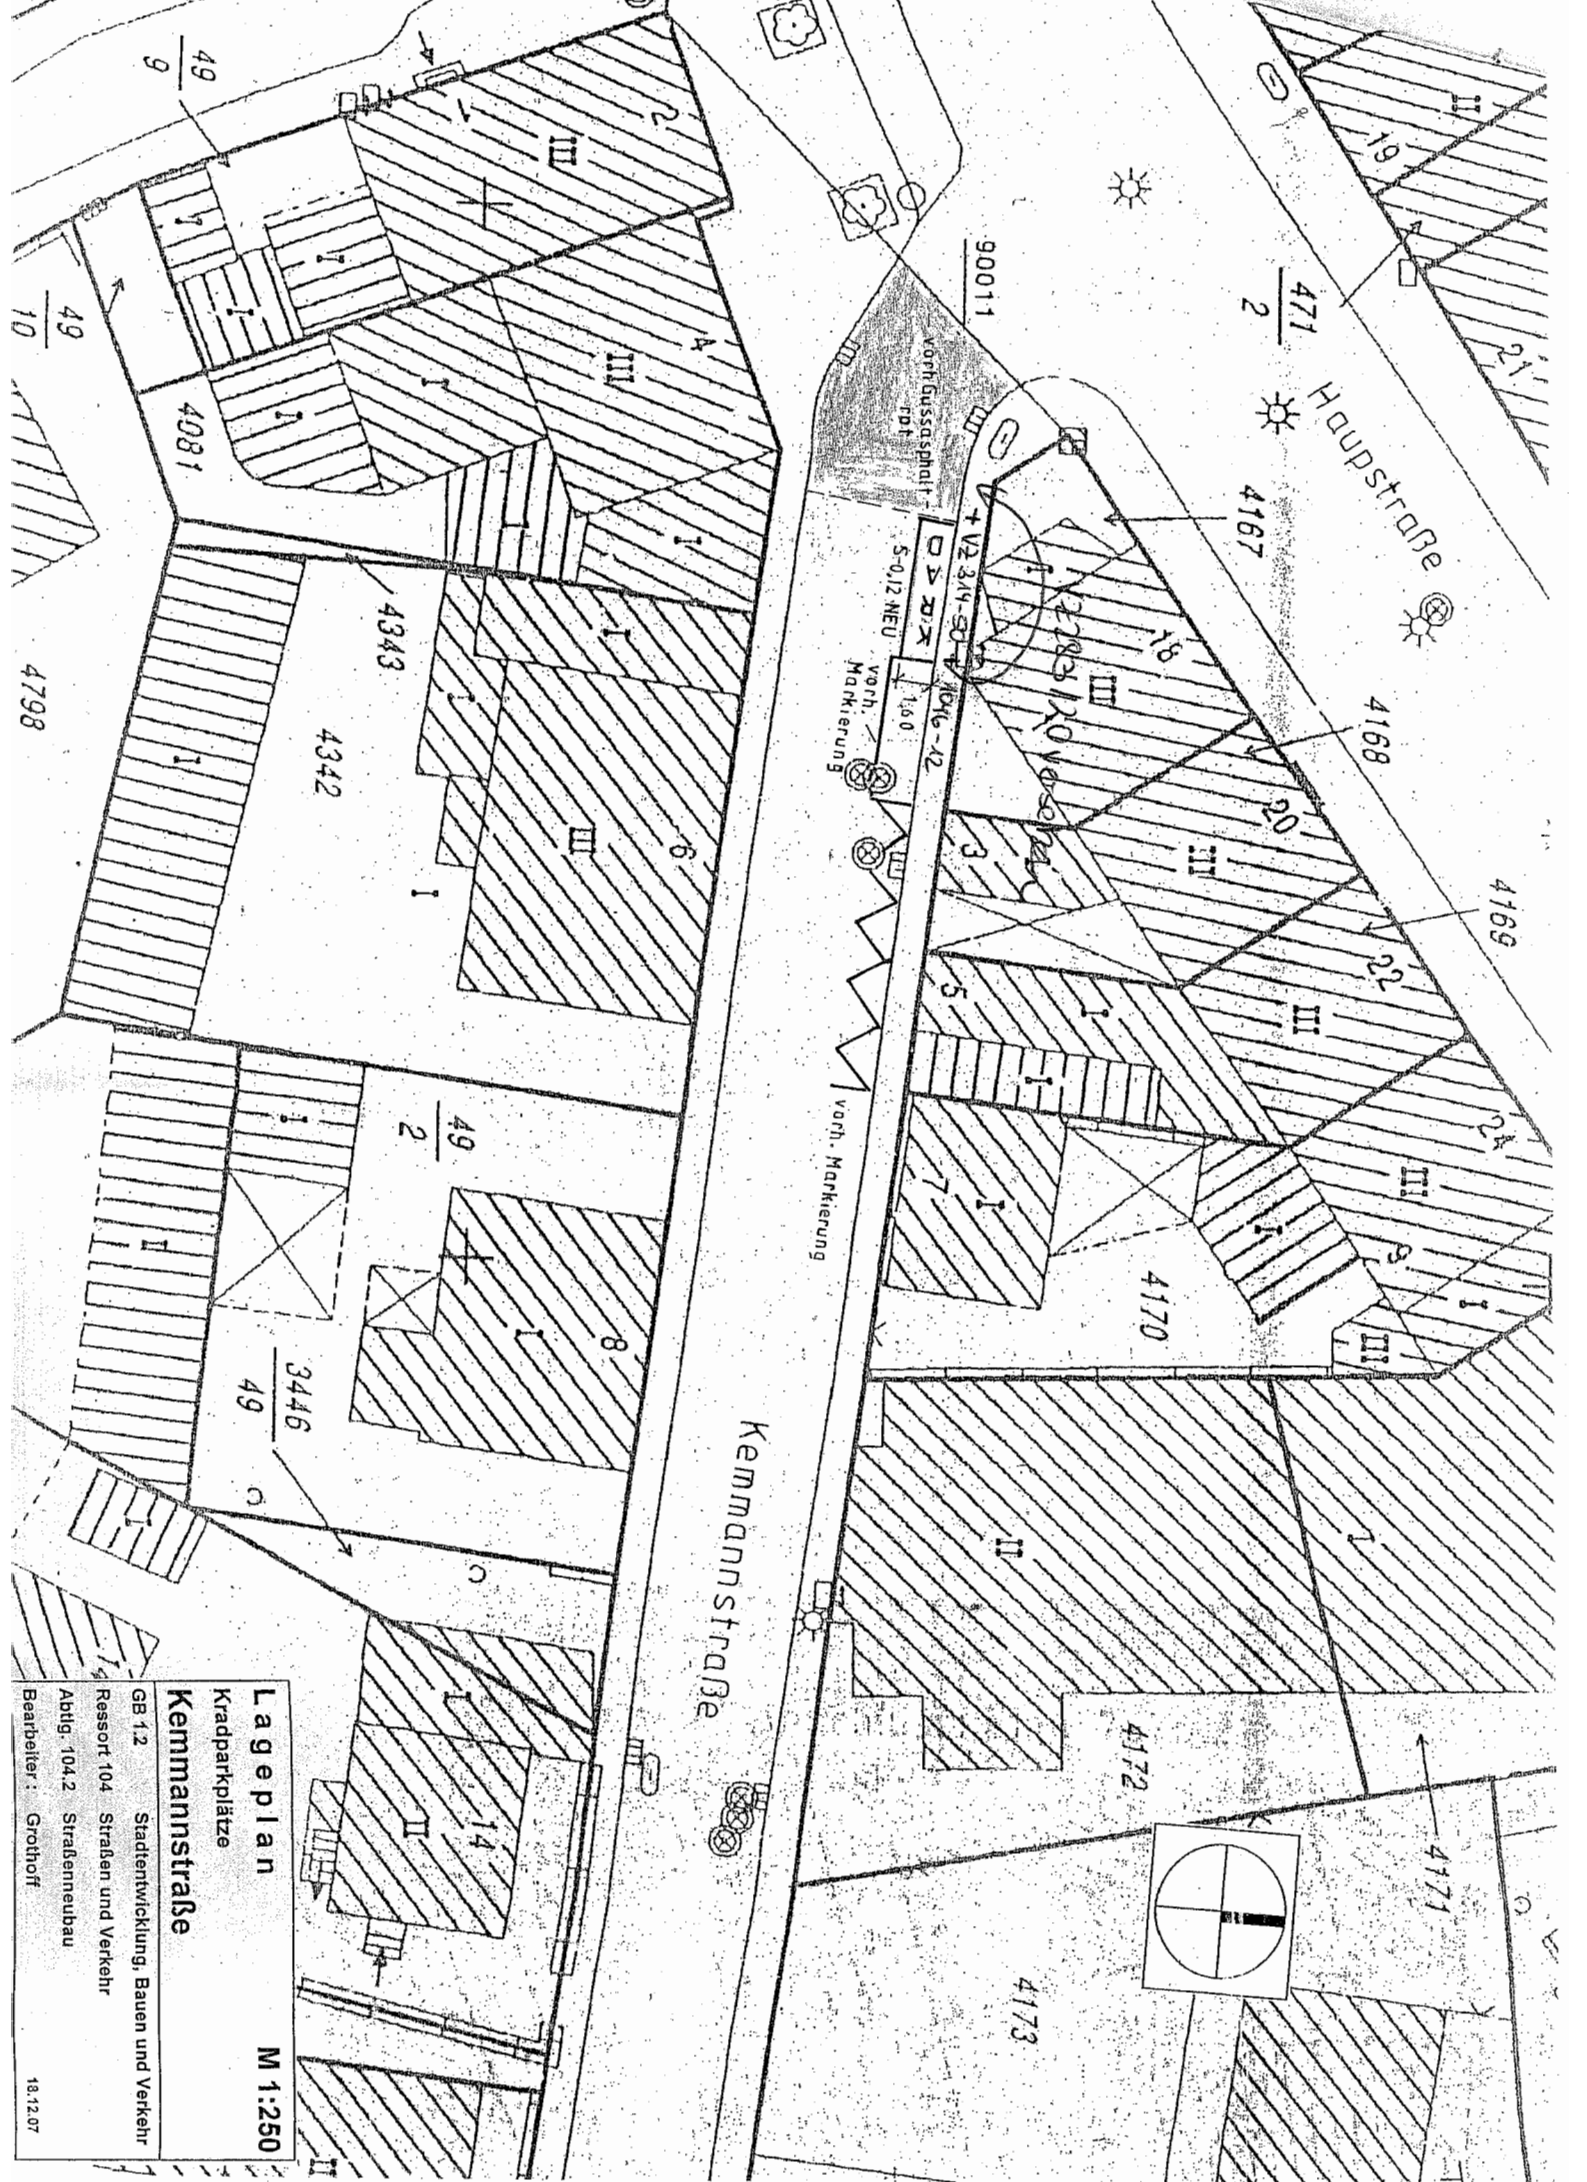


49
9

49
10

4798

Lageplan
Kradparkplätze
Kemannstraße
M 1:250

GB 1.2 Stadtentwicklung, Bauen und Verkehr
Ressort 104 Straßen und Verkehr
Abt. 104.2 Straßenneubau
Bearbeiter: Grothoff
18.12.07

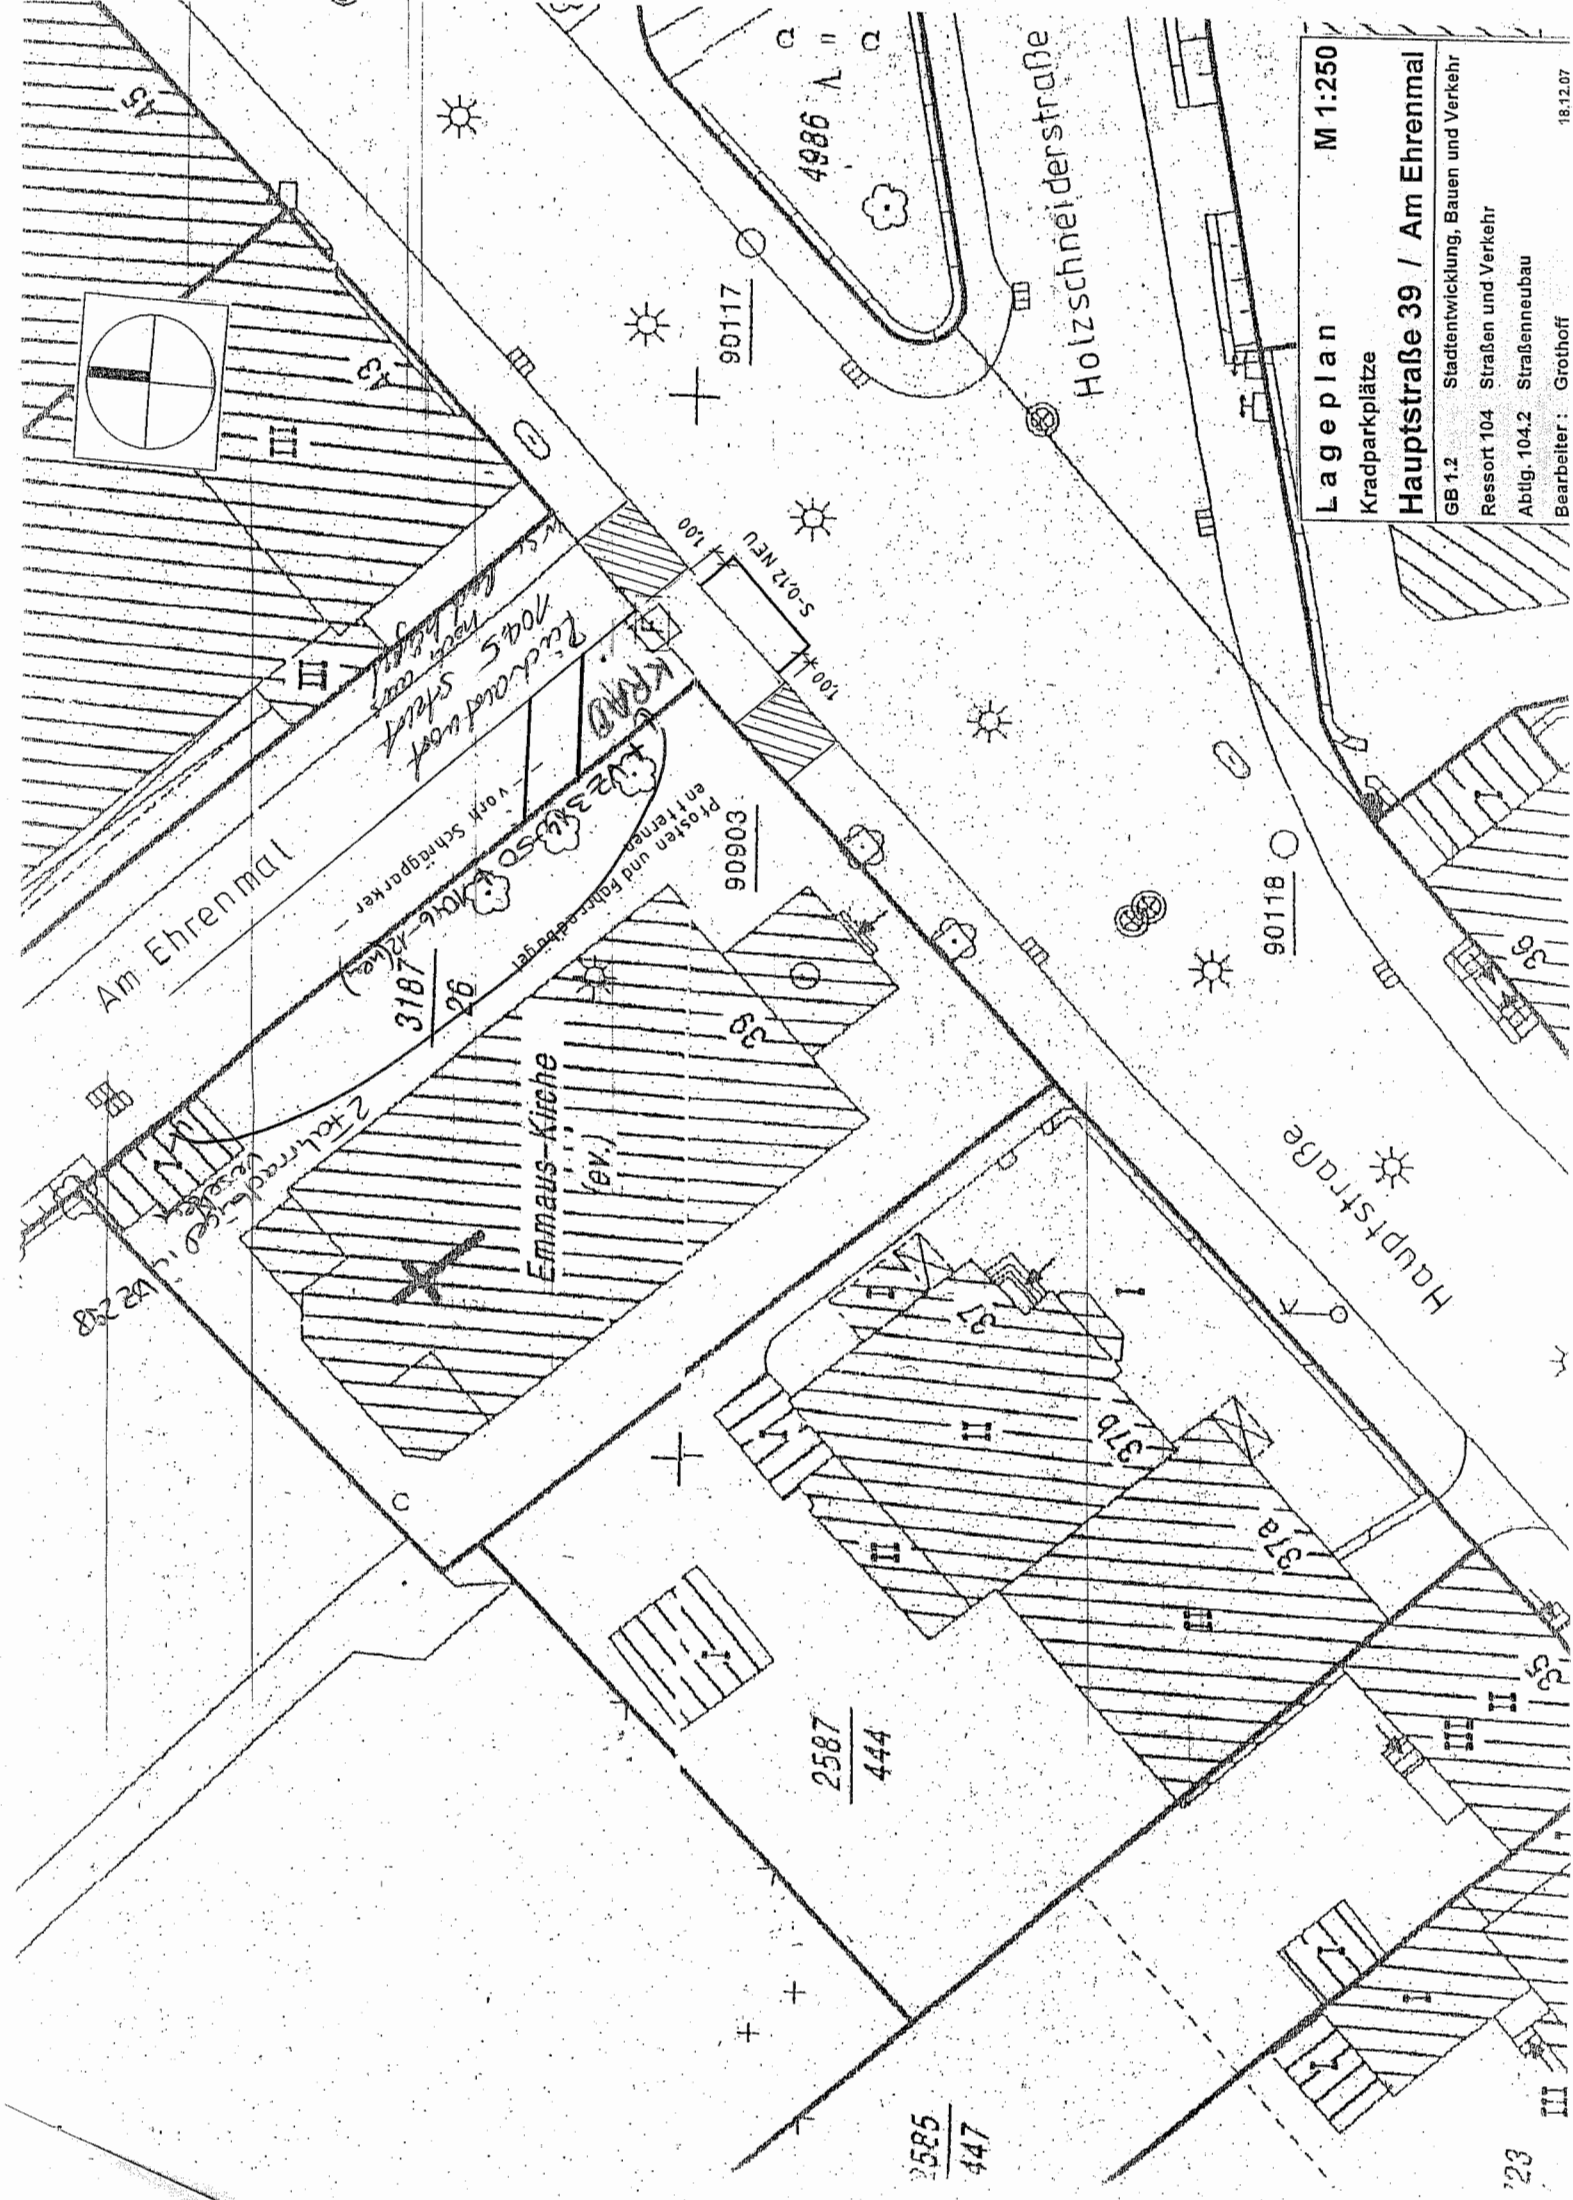

Lageplan M 1:250
Kradparkplätze
Hauptstraße 39 / Am Ehrenmal
GB 1.2 Stadtentwicklung, Bauen und Verkehr
Ressort 104 Straßen und Verkehr
Abtlg. 104.2 Straßenneubau
Bearbeiter: Grothoff
18.12.07