


Y 2575307.121  
X 5677989.963

Y 2575394.773  
X 5678014.832

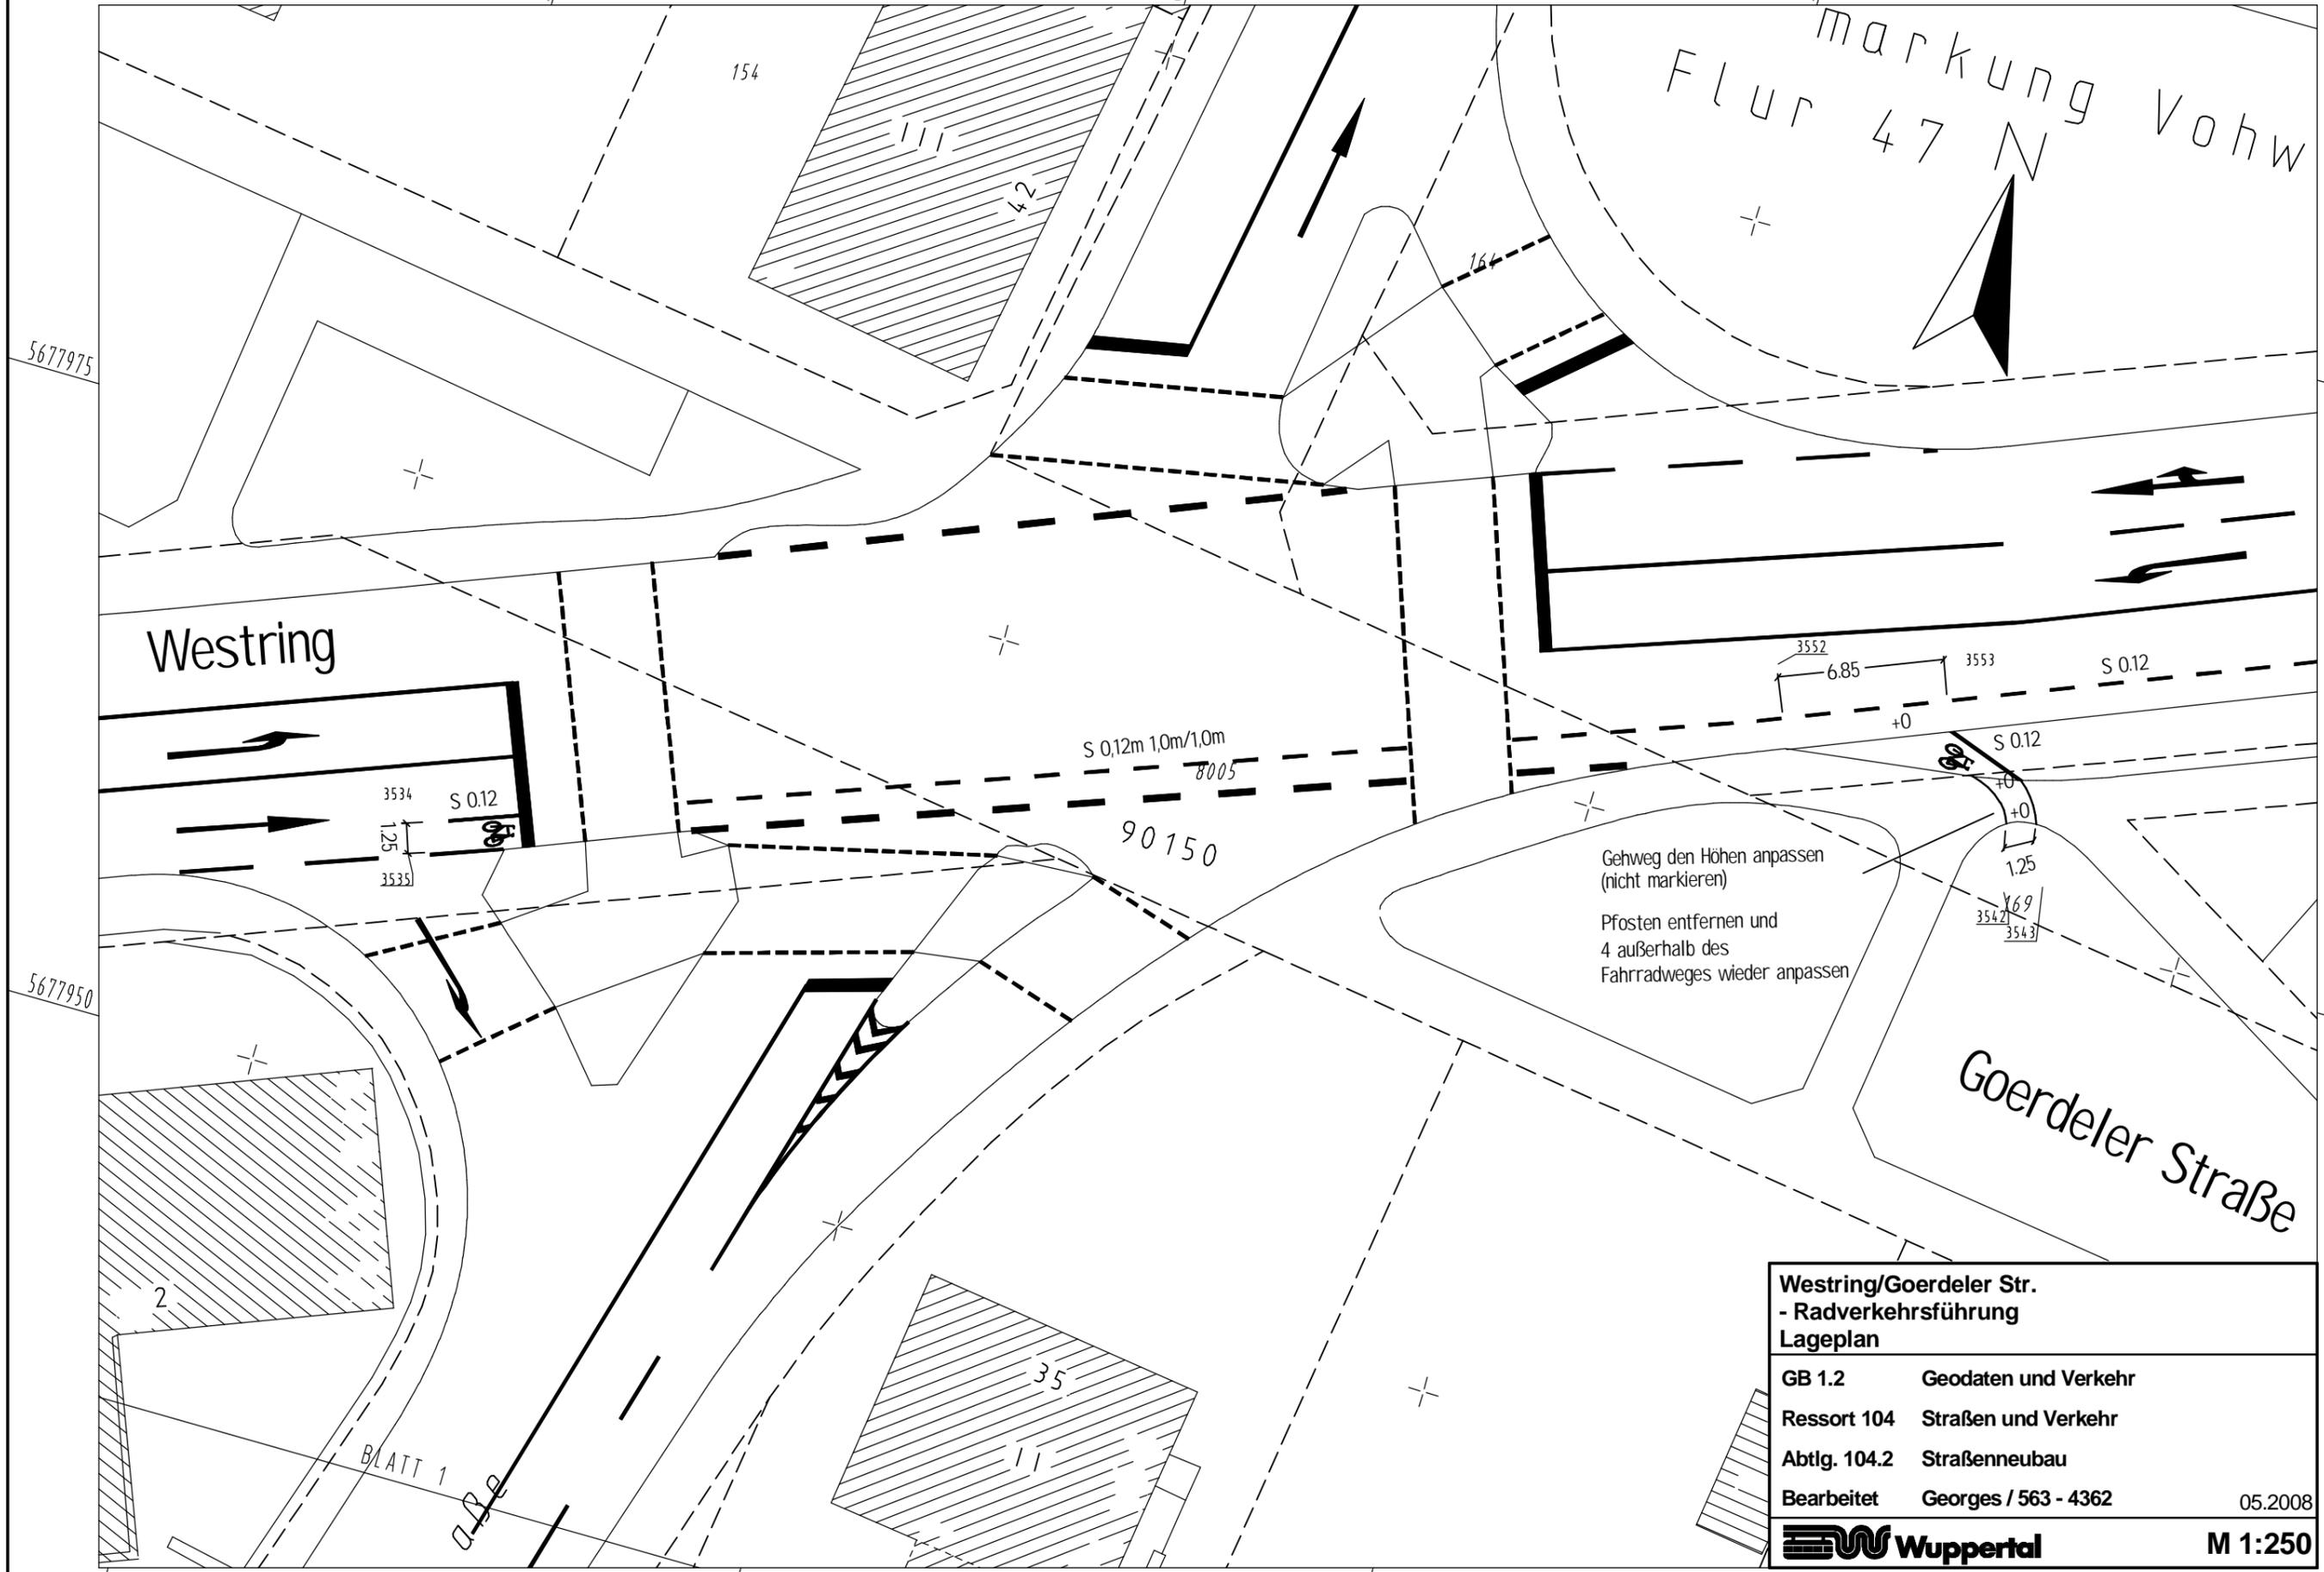

<b>Westring/Goerdeler Str. - Radverkehrsführung Lageplan</b>	
<b>GB 1.2</b>	<b>Geodaten und Verkehr</b>
<b>Ressort 104</b>	<b>Straßen und Verkehr</b>
<b>Abtlg. 104.2</b>	<b>Straßenneubau</b>
<b>Bearbeitet</b>	<b>Georges / 563 - 4362</b>
	05.2008
<b>Wuppertal</b>	
<b>M 1:250</b>	

Y 2575324.644  
X 5677928.203

Y 2575390.650  
X 5677946.931