


30. FNP - Änderung Parkstraße / Erbschlö

Änderungsverfahren gem. § 2 ff BauGB

Fassung 17.01.2005

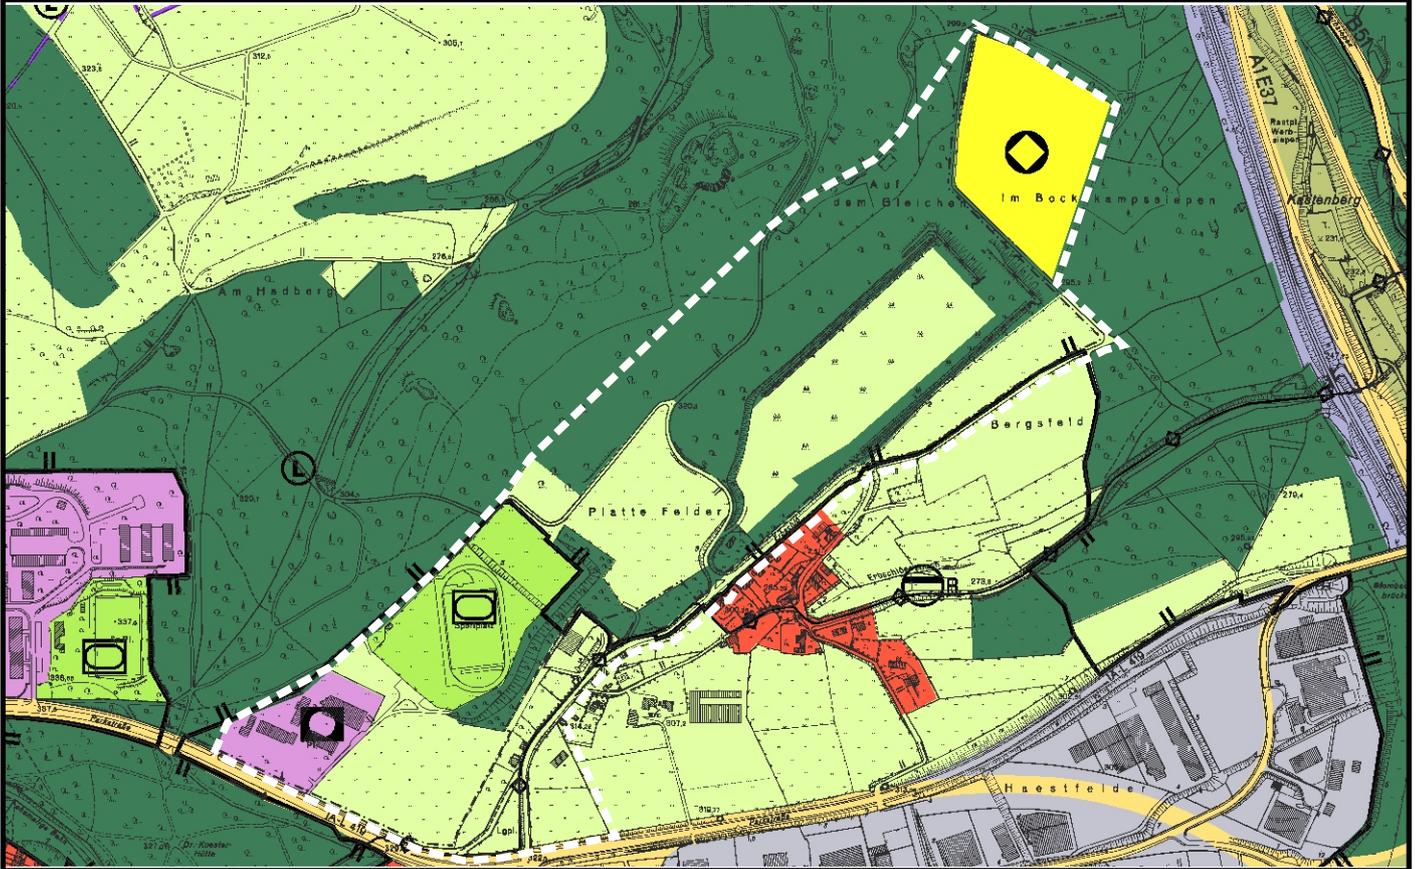

geplante Fassung

