


Stadt Wuppertal

Vorhabenbezogener Bebauungsplan "Parkstraße/ Erbschlö"

Geltungsbereich

- Legende:
- Geltungsbereich Stand Aufstellungsbeschluss
 - aktueller Geltungsbereich Stand Offenlage

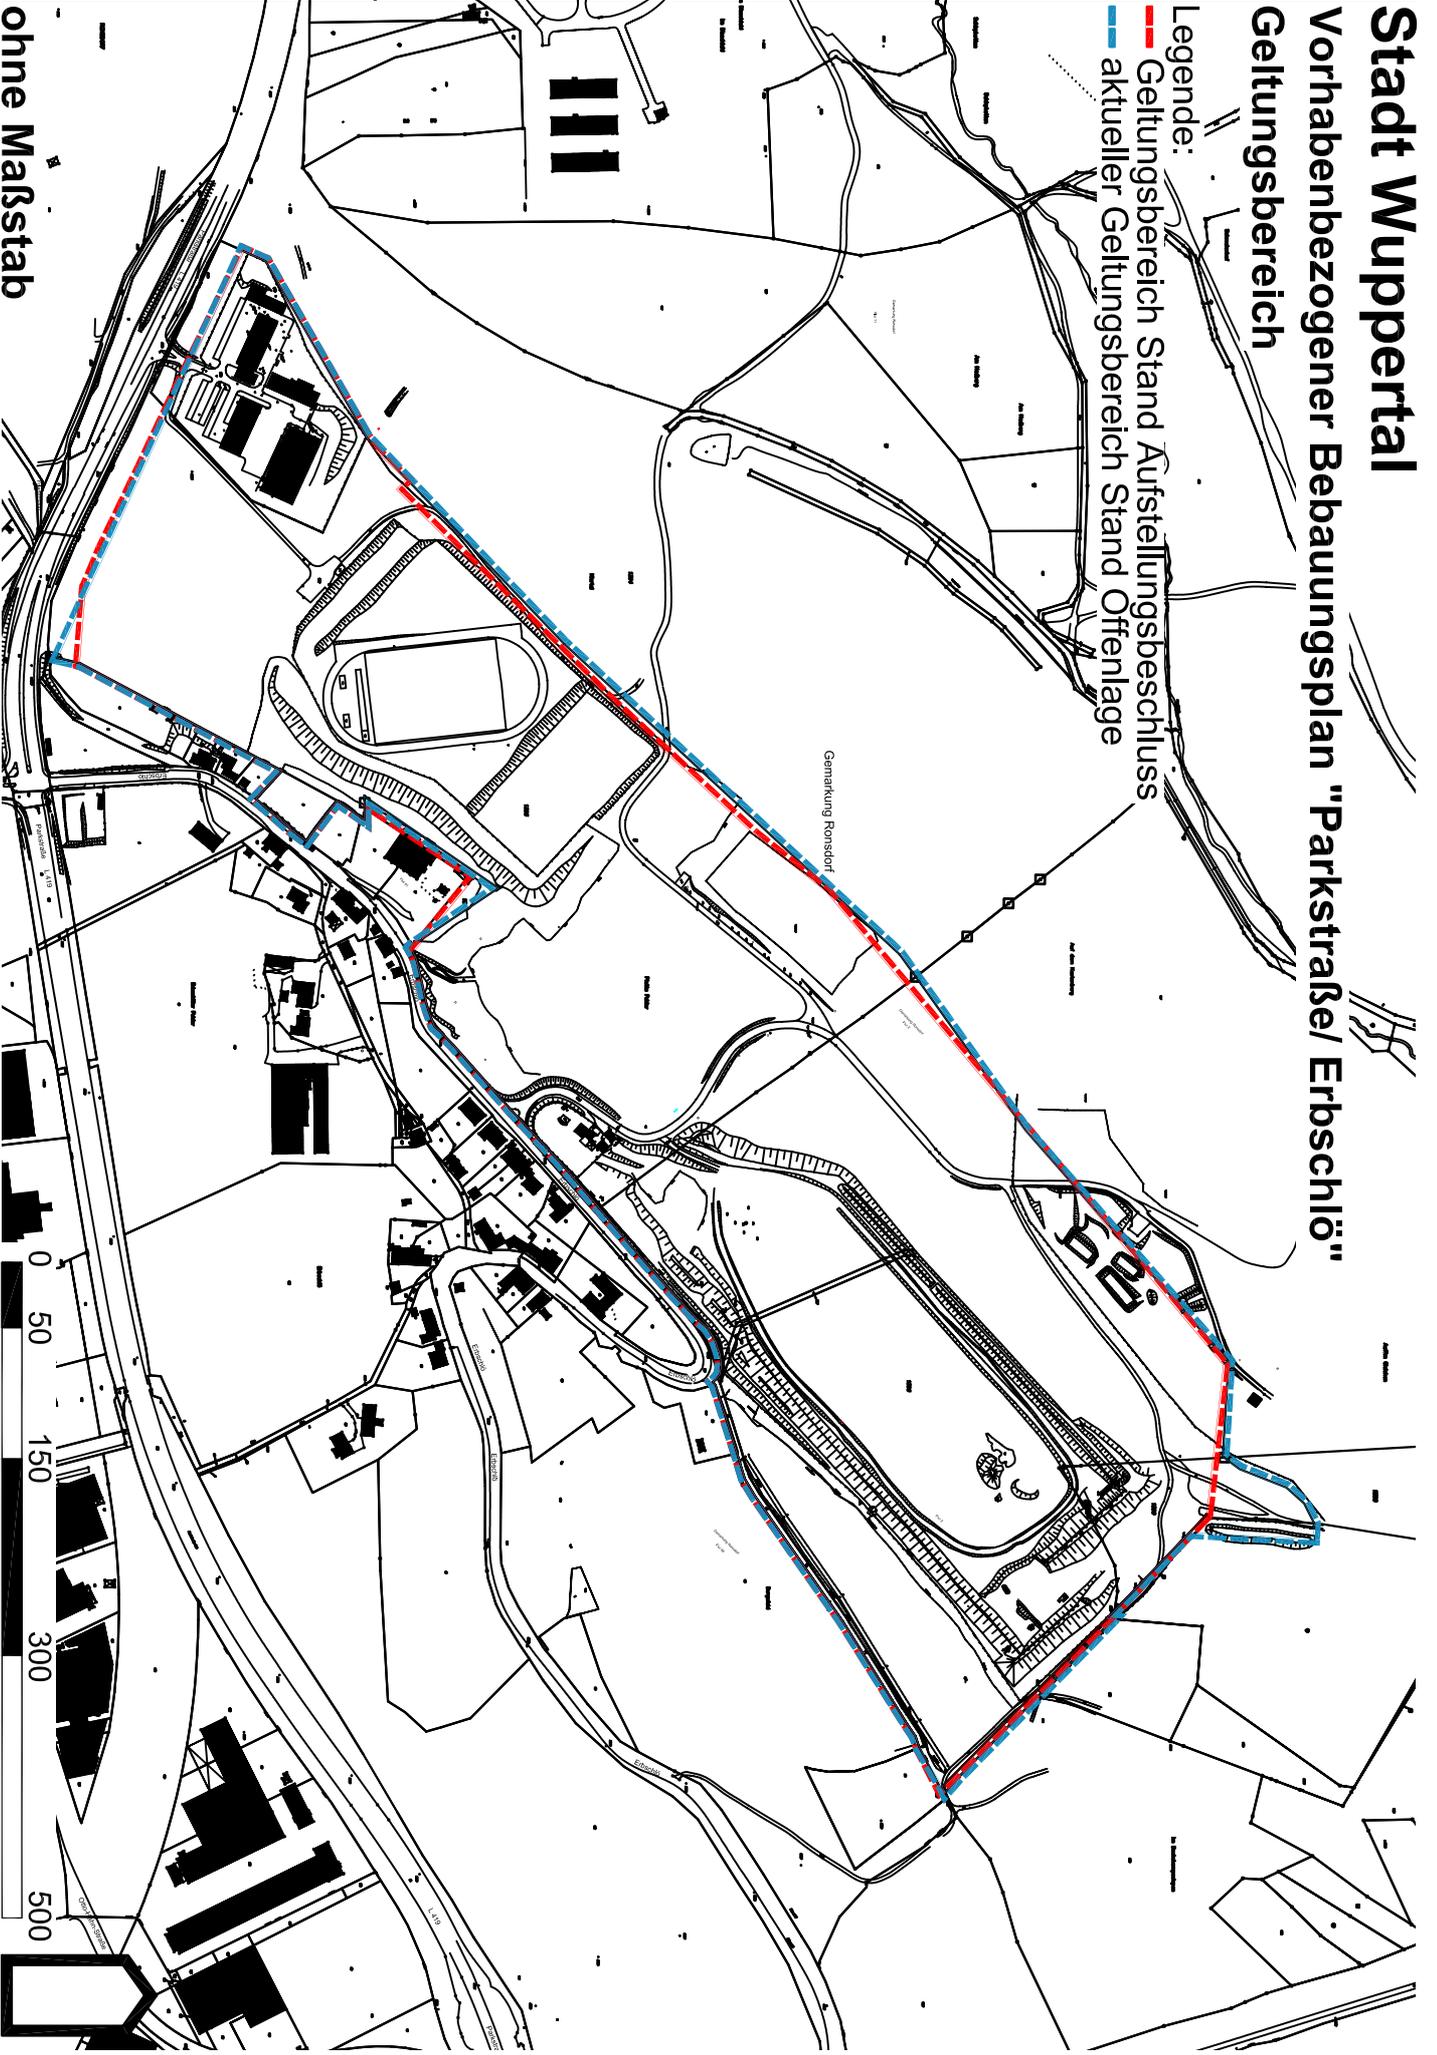

ohne Maßstab