



1115 V

Maßstab: 1 : 2000	Blatt 1
0 m 10 m 20 m 30 m	16.05.08
Kartengrundlage: Liegenschaftskarte/ Stadtgrundkarte	Lage im Stadtplan: XXX
Parkstraße/ Erbschlö	
Vorhaben- und Erschließungsplan zum vorhabenbezogenen Bebauungsplan	1115 V


Anlage 4d zu VO/0356/08




Schnitt P1 - P1




Schnitt P2 - P2

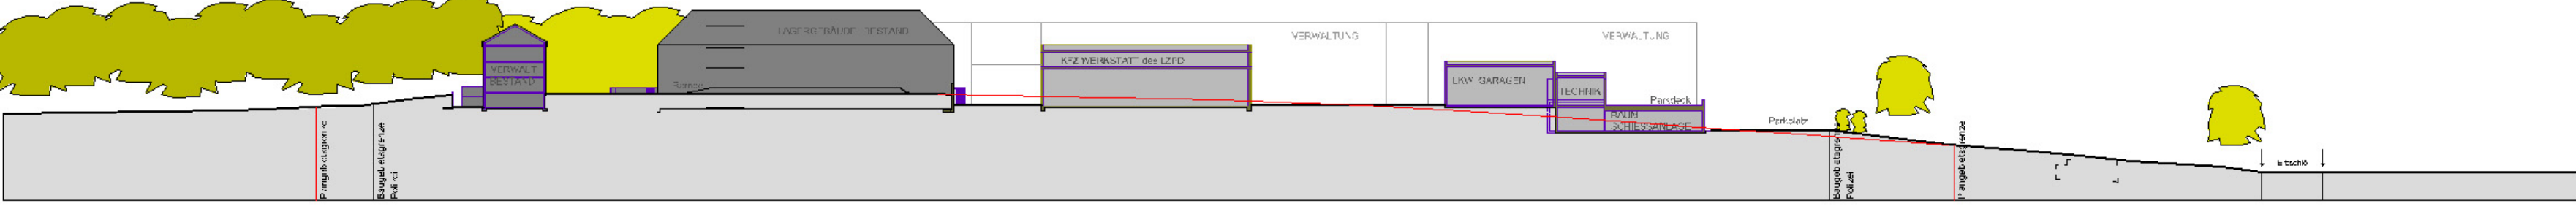


Schnitt P3 - P3

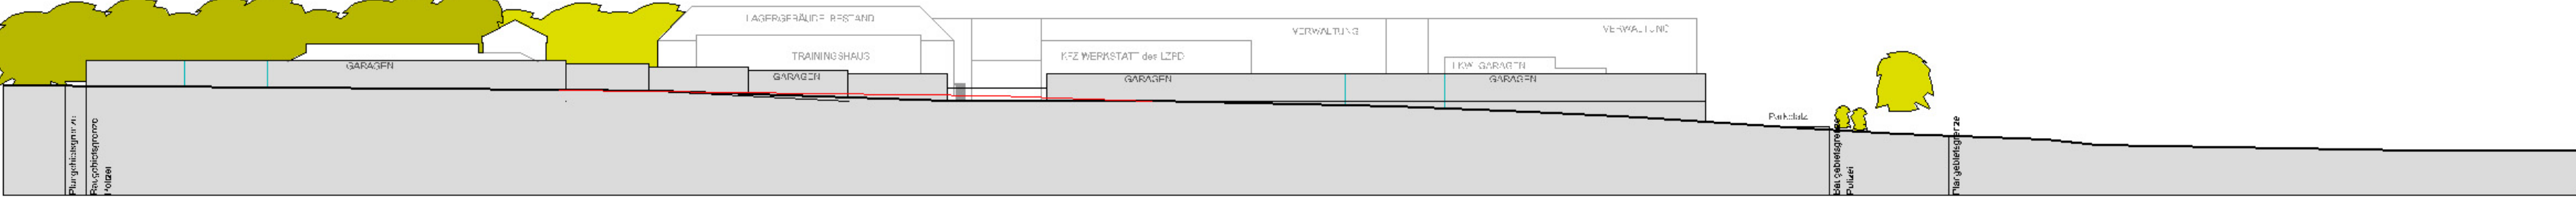

Schnitt P4 - P4

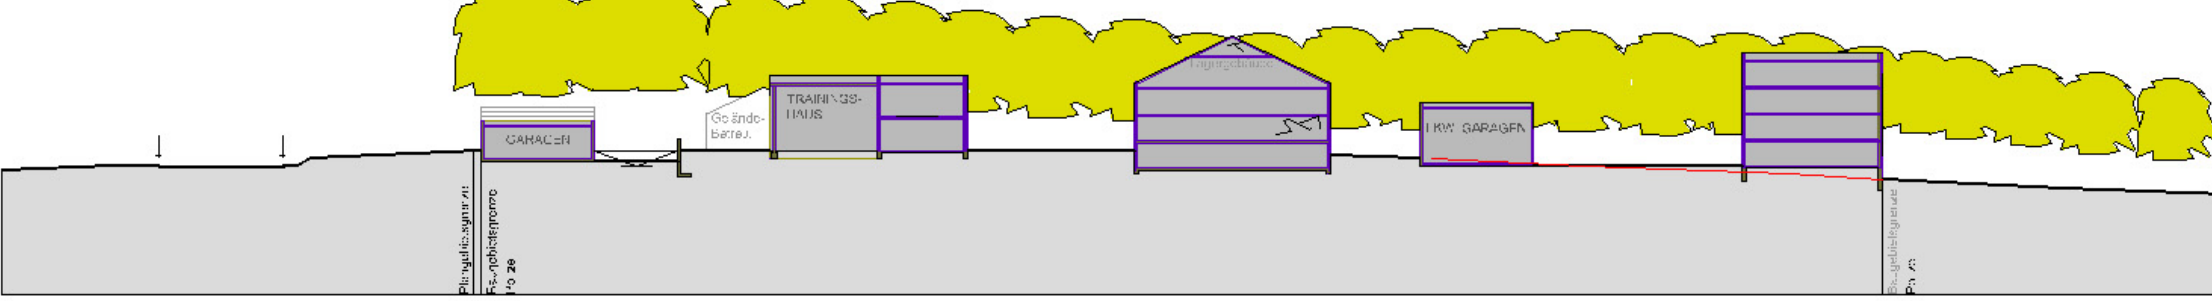


Schnitt P5 - P5

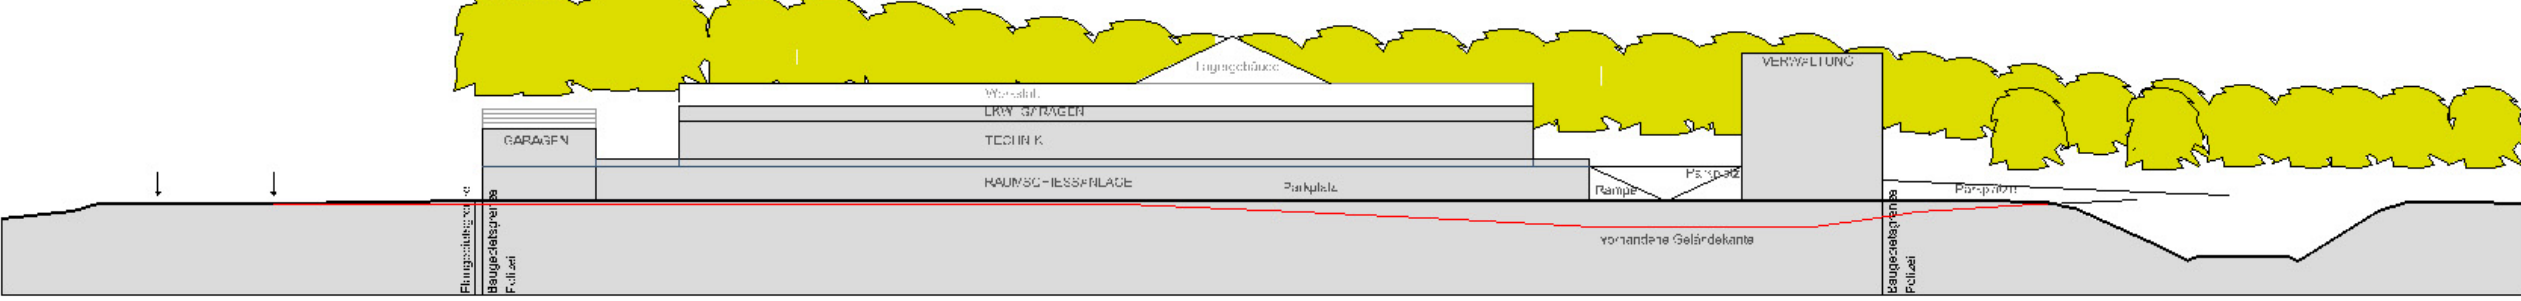


Schnitt P6 - P6

1115 V


Maßstab: 1 : 1000	Blatt 2
0 m 10 m 20 m 30 m	16.05.08
Kartengrundlage: Liegenschaftskarte/ Stadtgrundkarte	Lage im Stadtplan: XXX
Parkstraße/ Erbschlo	
Vorhaben- und Erschließungsplan zum vorhabenbezogenen Bebauungsplan 1115 V	

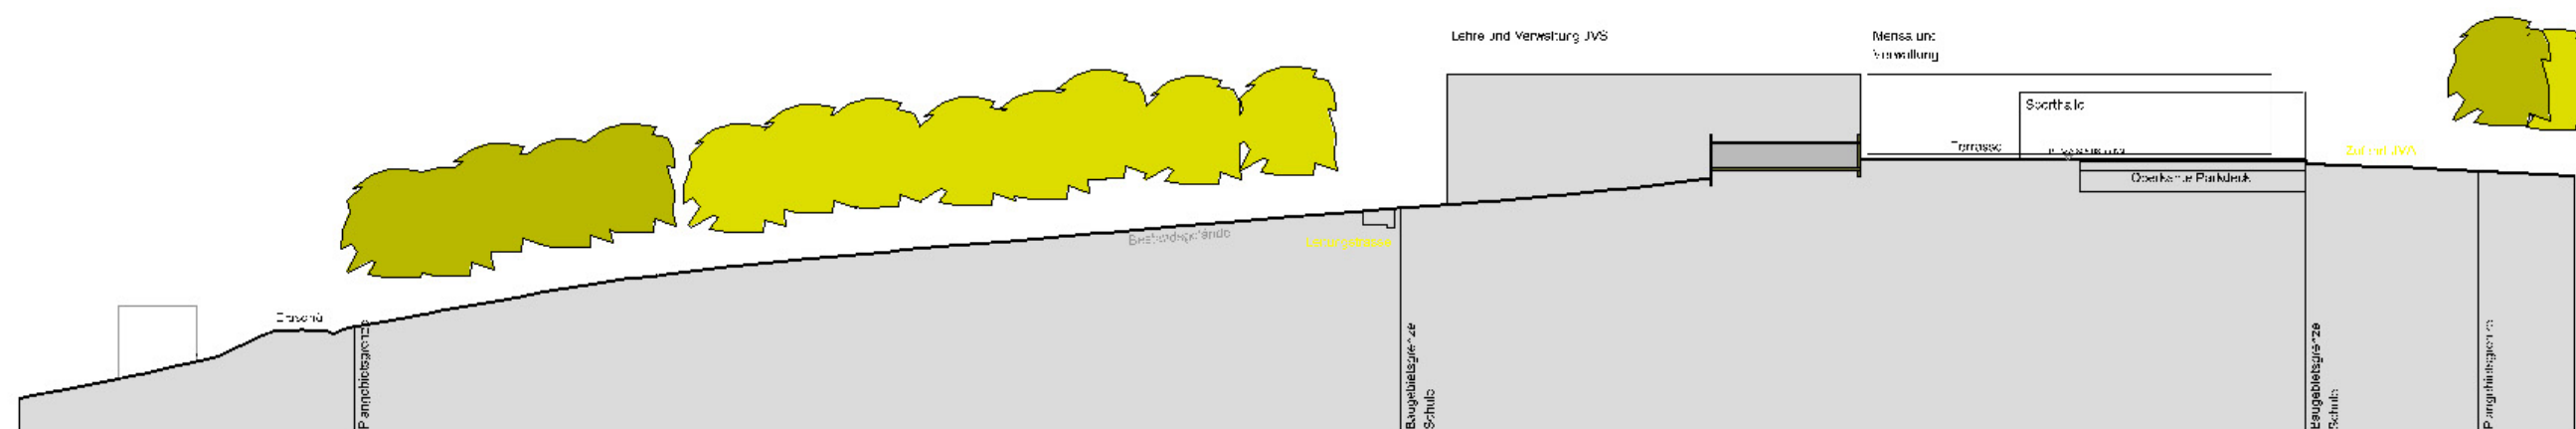


Schnitt S1 - S1

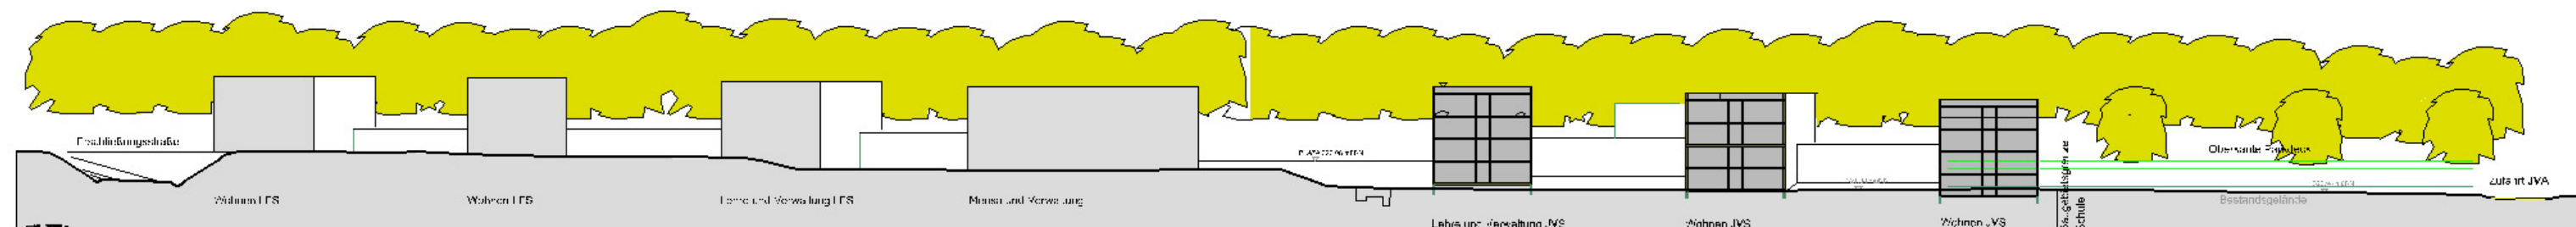


Schnitt S2 - S2

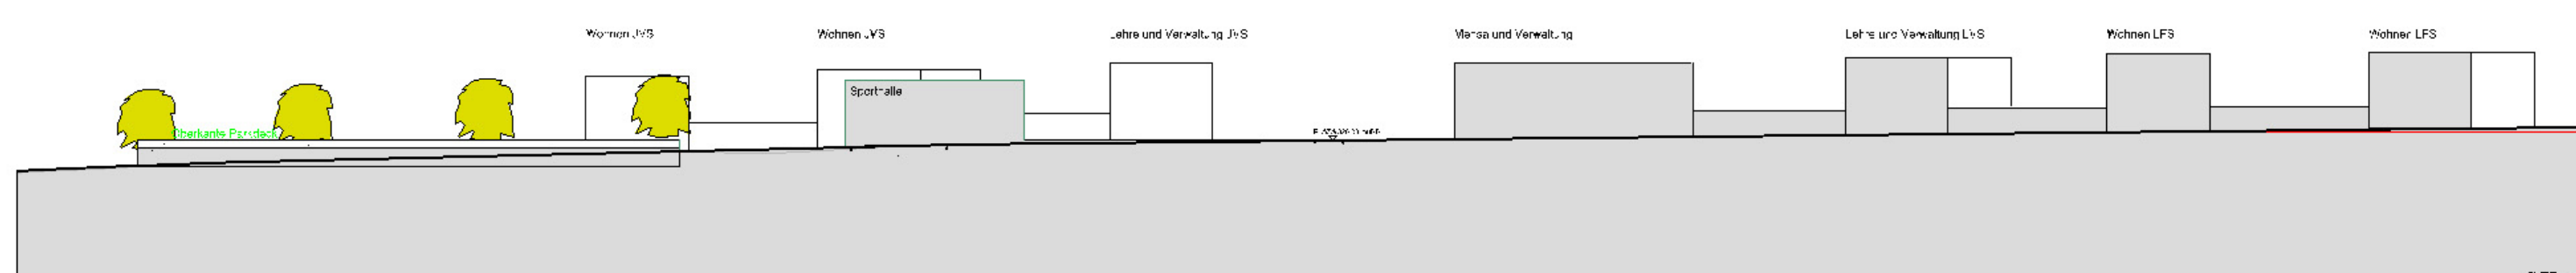

Schnitt S3 - S3

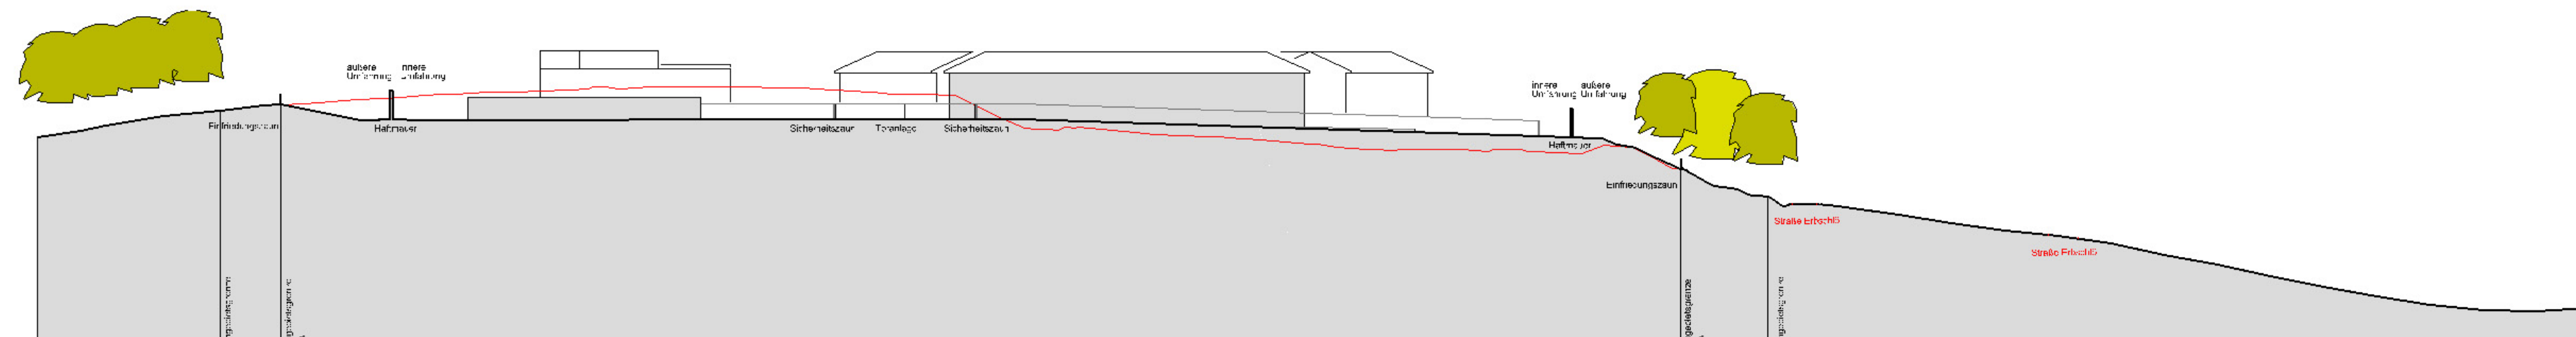

Schnitt J1 - J1

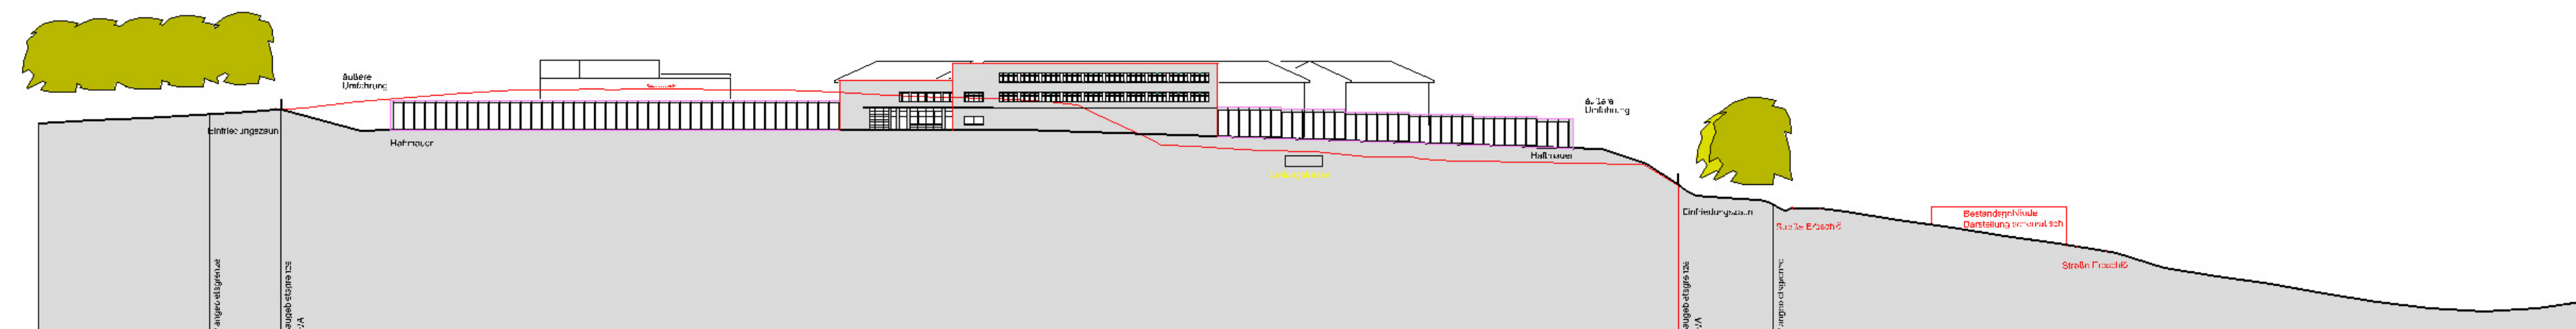


Schnitt J3 - J3



Schnitt J4 - J4



1115 V

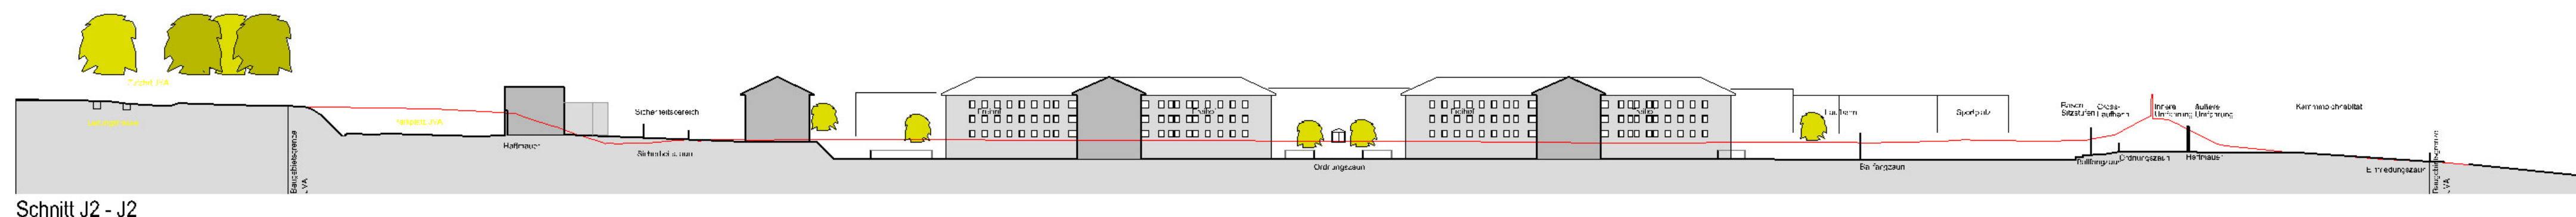

Schnitt J2 - J2

Maßstab: 1 : 1000	Blatt 3
0 m 10 m 20 m 30 m	16.05.08
Kartengrundlage: Liegenschaftskarte/ Stadtgrundkarte	Lage im Stadtplan: XXX
Parkstraße/ Erbschlo	
Vorhaben- und Erschließungsplan zum vorhabenbezogenen Bebauungsplan 1115 V	