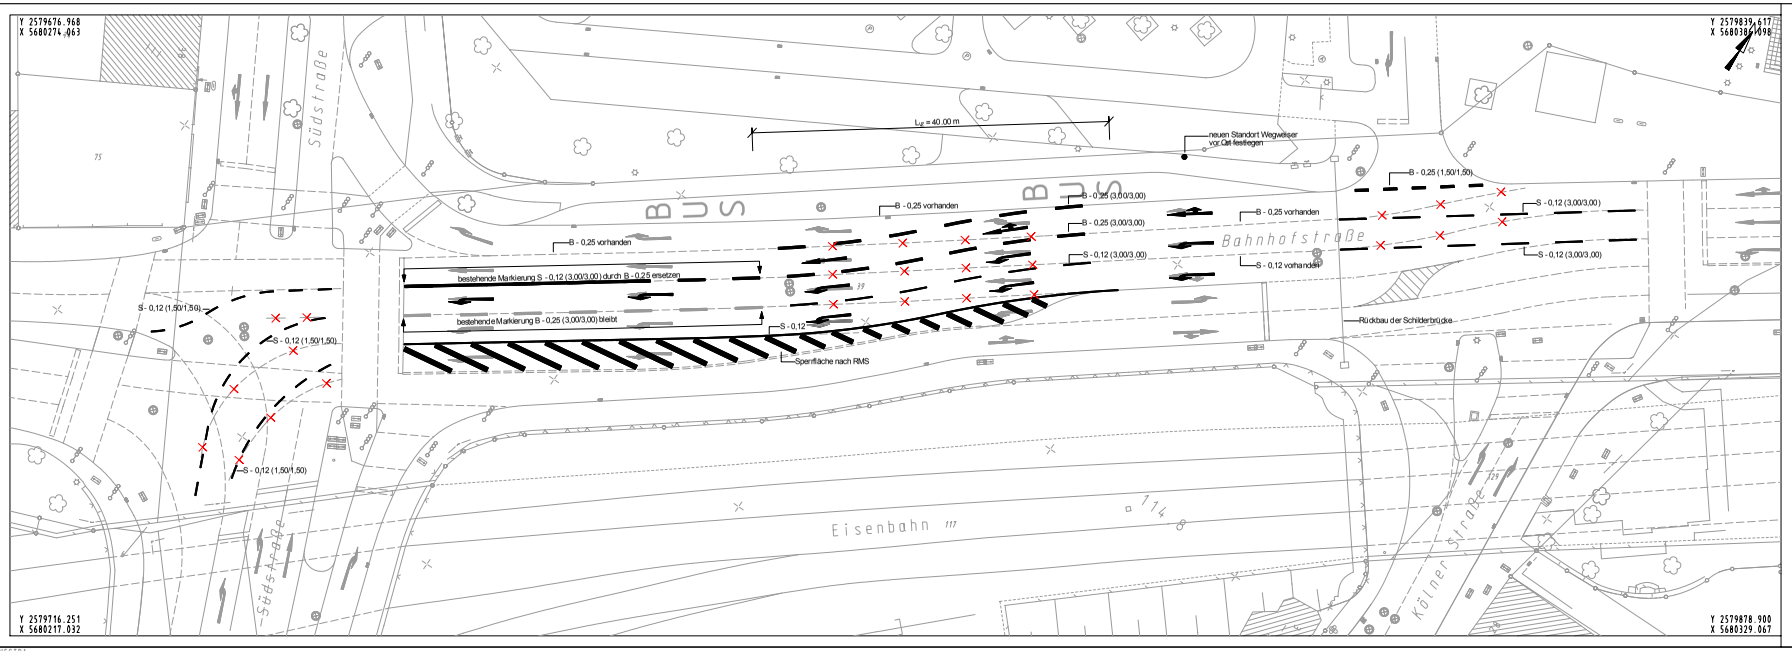

Bestandsmarkierung

Neumarkierung

Demarkierung Bestand

Geodätische Grundlagen:	Auftragsnummer 102.1
Lagefestpunktfeld: Netz 77 Höhenfestpunktfeld: NHN-Höhen	228/08

Ausfertigung: __ Anlage: __

Geschäftsbereich 1.2 Geodaten und Verkehr

Ressort 104 Straßen und Verkehr

Abteilung 104.2 - Straßenneubau

Gesehen:	Gesehen:	Erstellt:	Änderungen:	
			a) b) c) d) e) f) g)	104.3 / 07.08
Reichl	Uehlendahl	Golinski		weitere
Datum: 07.08	Datum: 07.08	Datum: 07.08		

Projekt:

Bahnhofstraße

Planart: Lageplan

Maßstab: **1:250**

Bemerkung: Reduzierung der Geradeausspuren

Weitergabe sowie Vervielfältigung dieser Unterlage, Verwertung und Mitteilung ihres Inhalts nicht gestattet, soweit nicht ausdrücklich zugestanden. Zuwiderhandlungen verpflichten zu Schadenersatz. Alle Rechte vorbehalten.

Wuppertal

W-1/33