


Aufhebungsbeschluss zum BPlan 984 Löhrrerlen / Linderhauser Str.

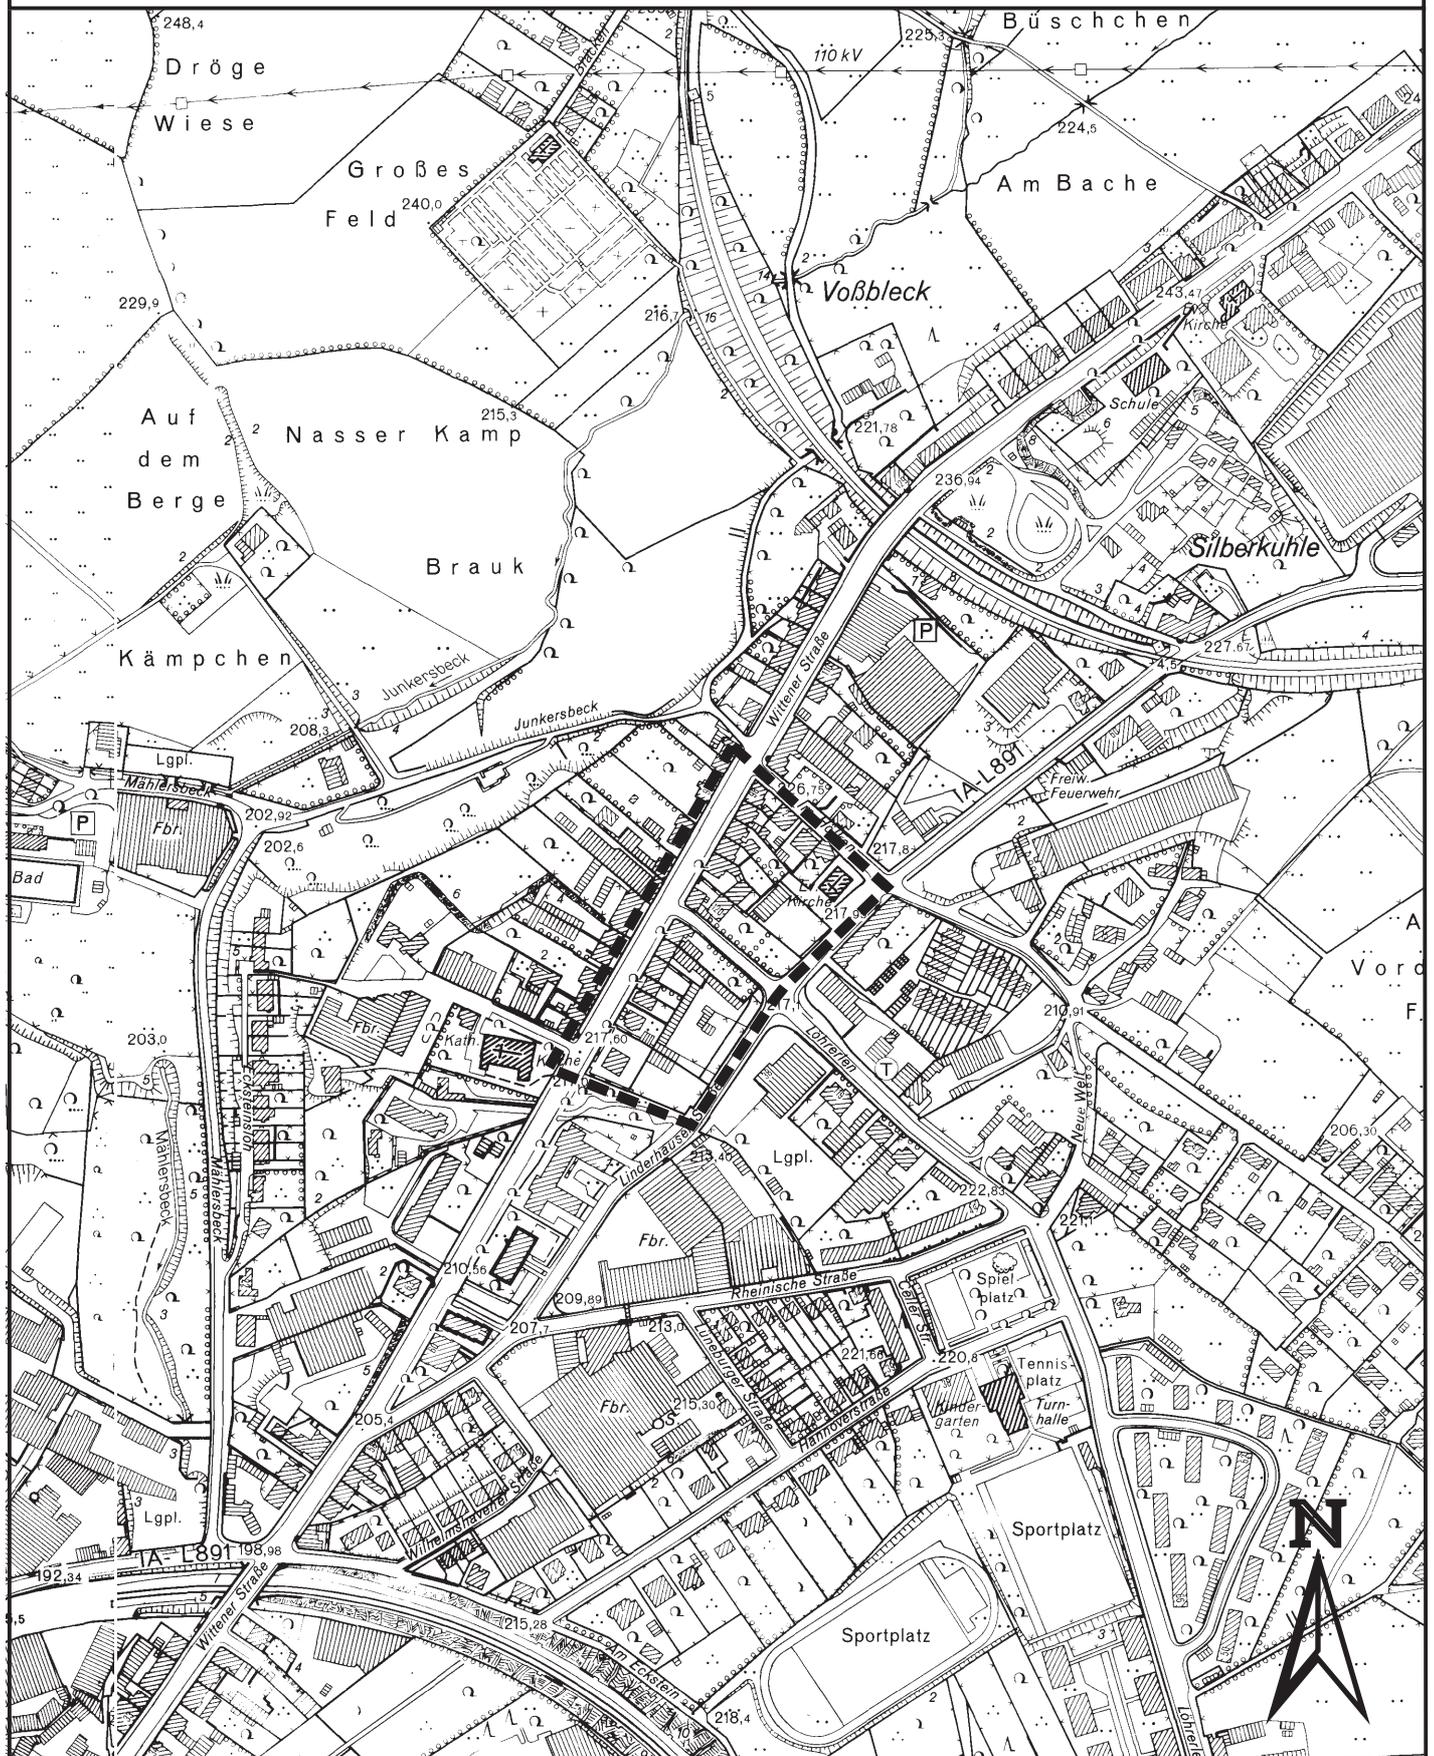

— — — — — Geltungsbereich