


Aufhebungsbeschluss zum BPlan 992 Kämperbusch / Erschließung

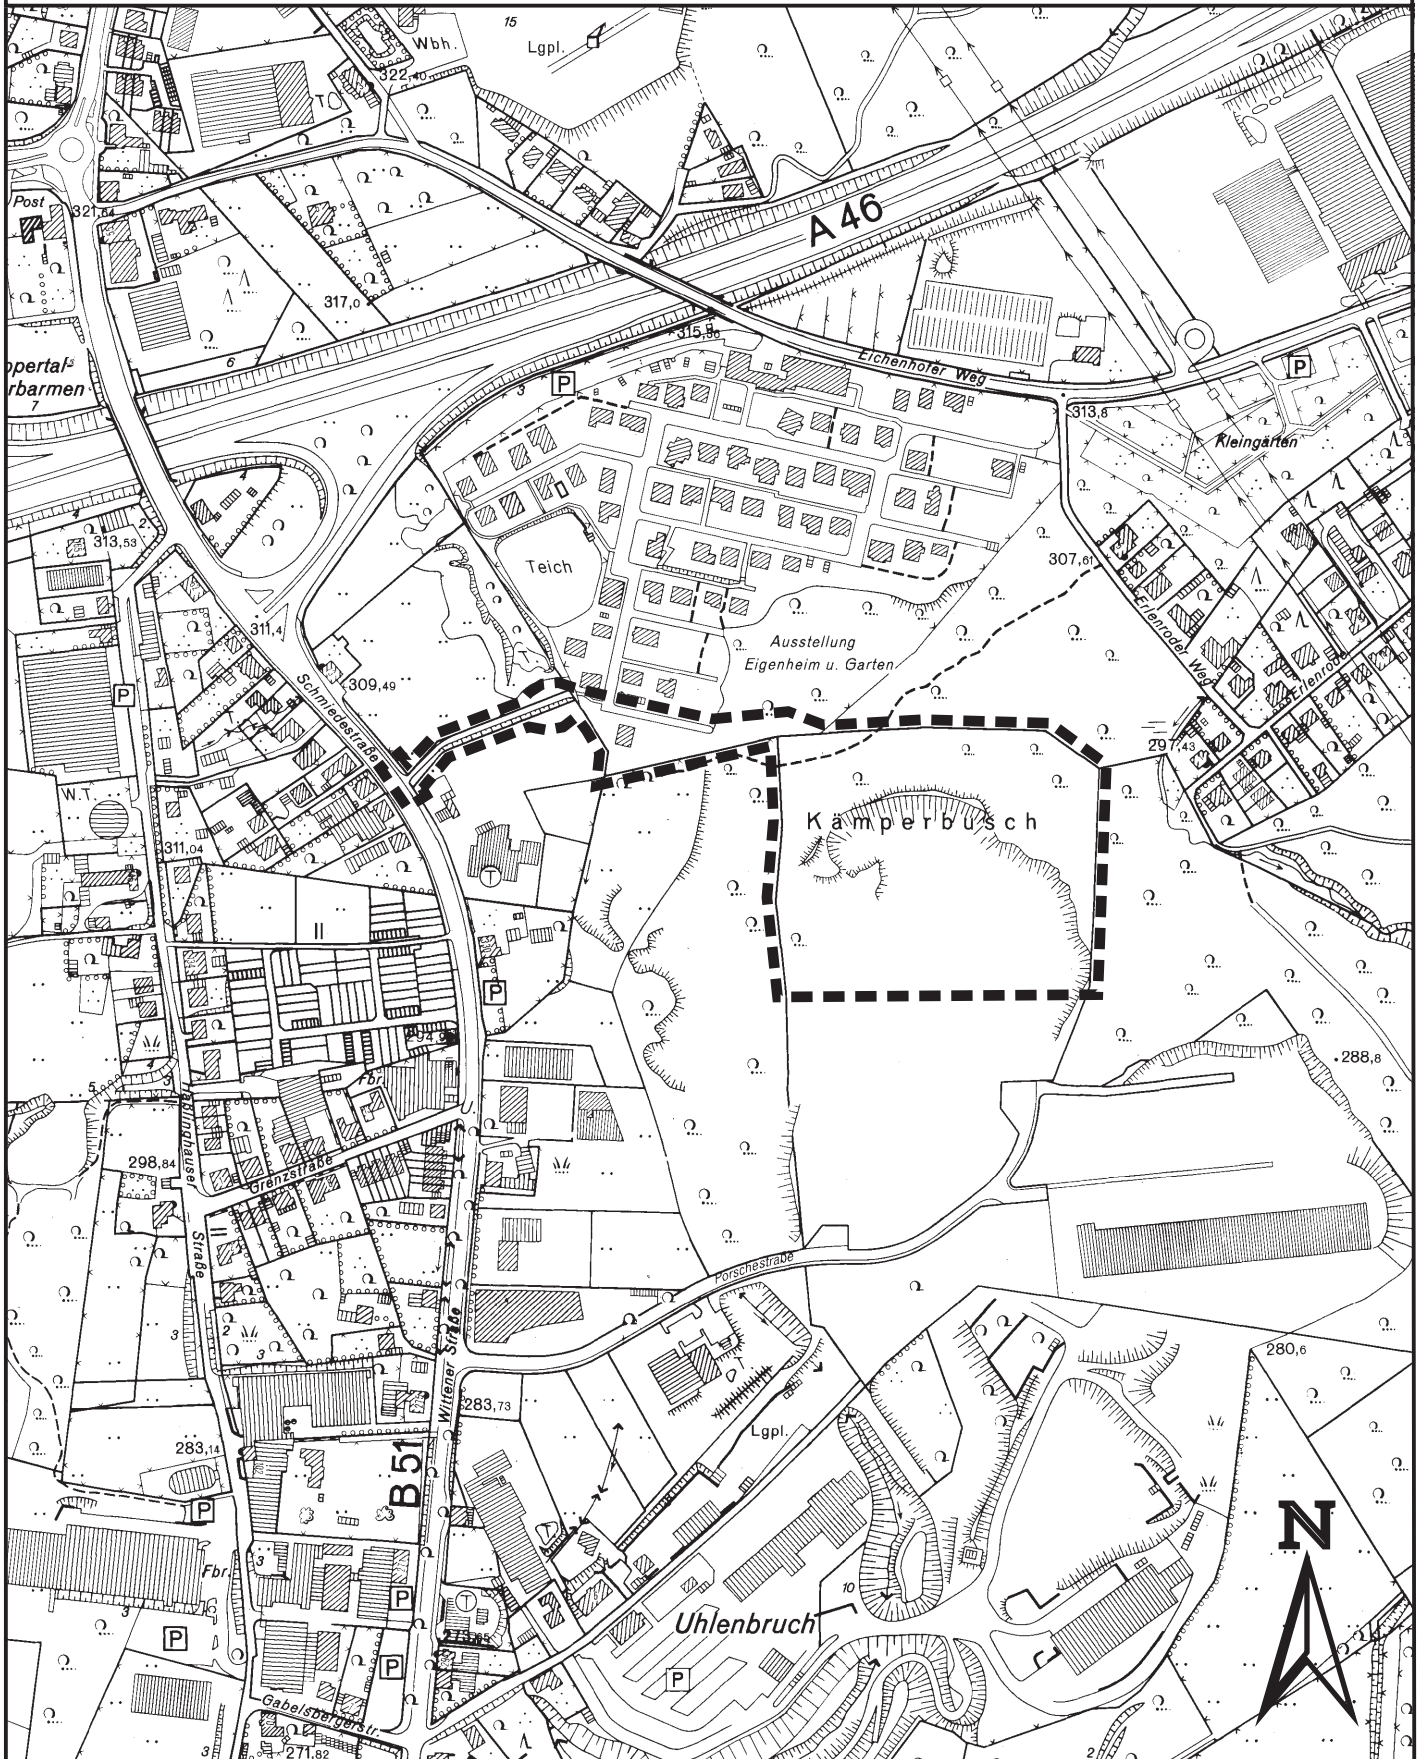

— — — — — Geltungsbereich



Wuppertal
Bauen und Wohnen Ressort 105.17