


Aufhebungsbeschluss zum BPlan 479 Östl. Wittener Str. (1. Änd.)

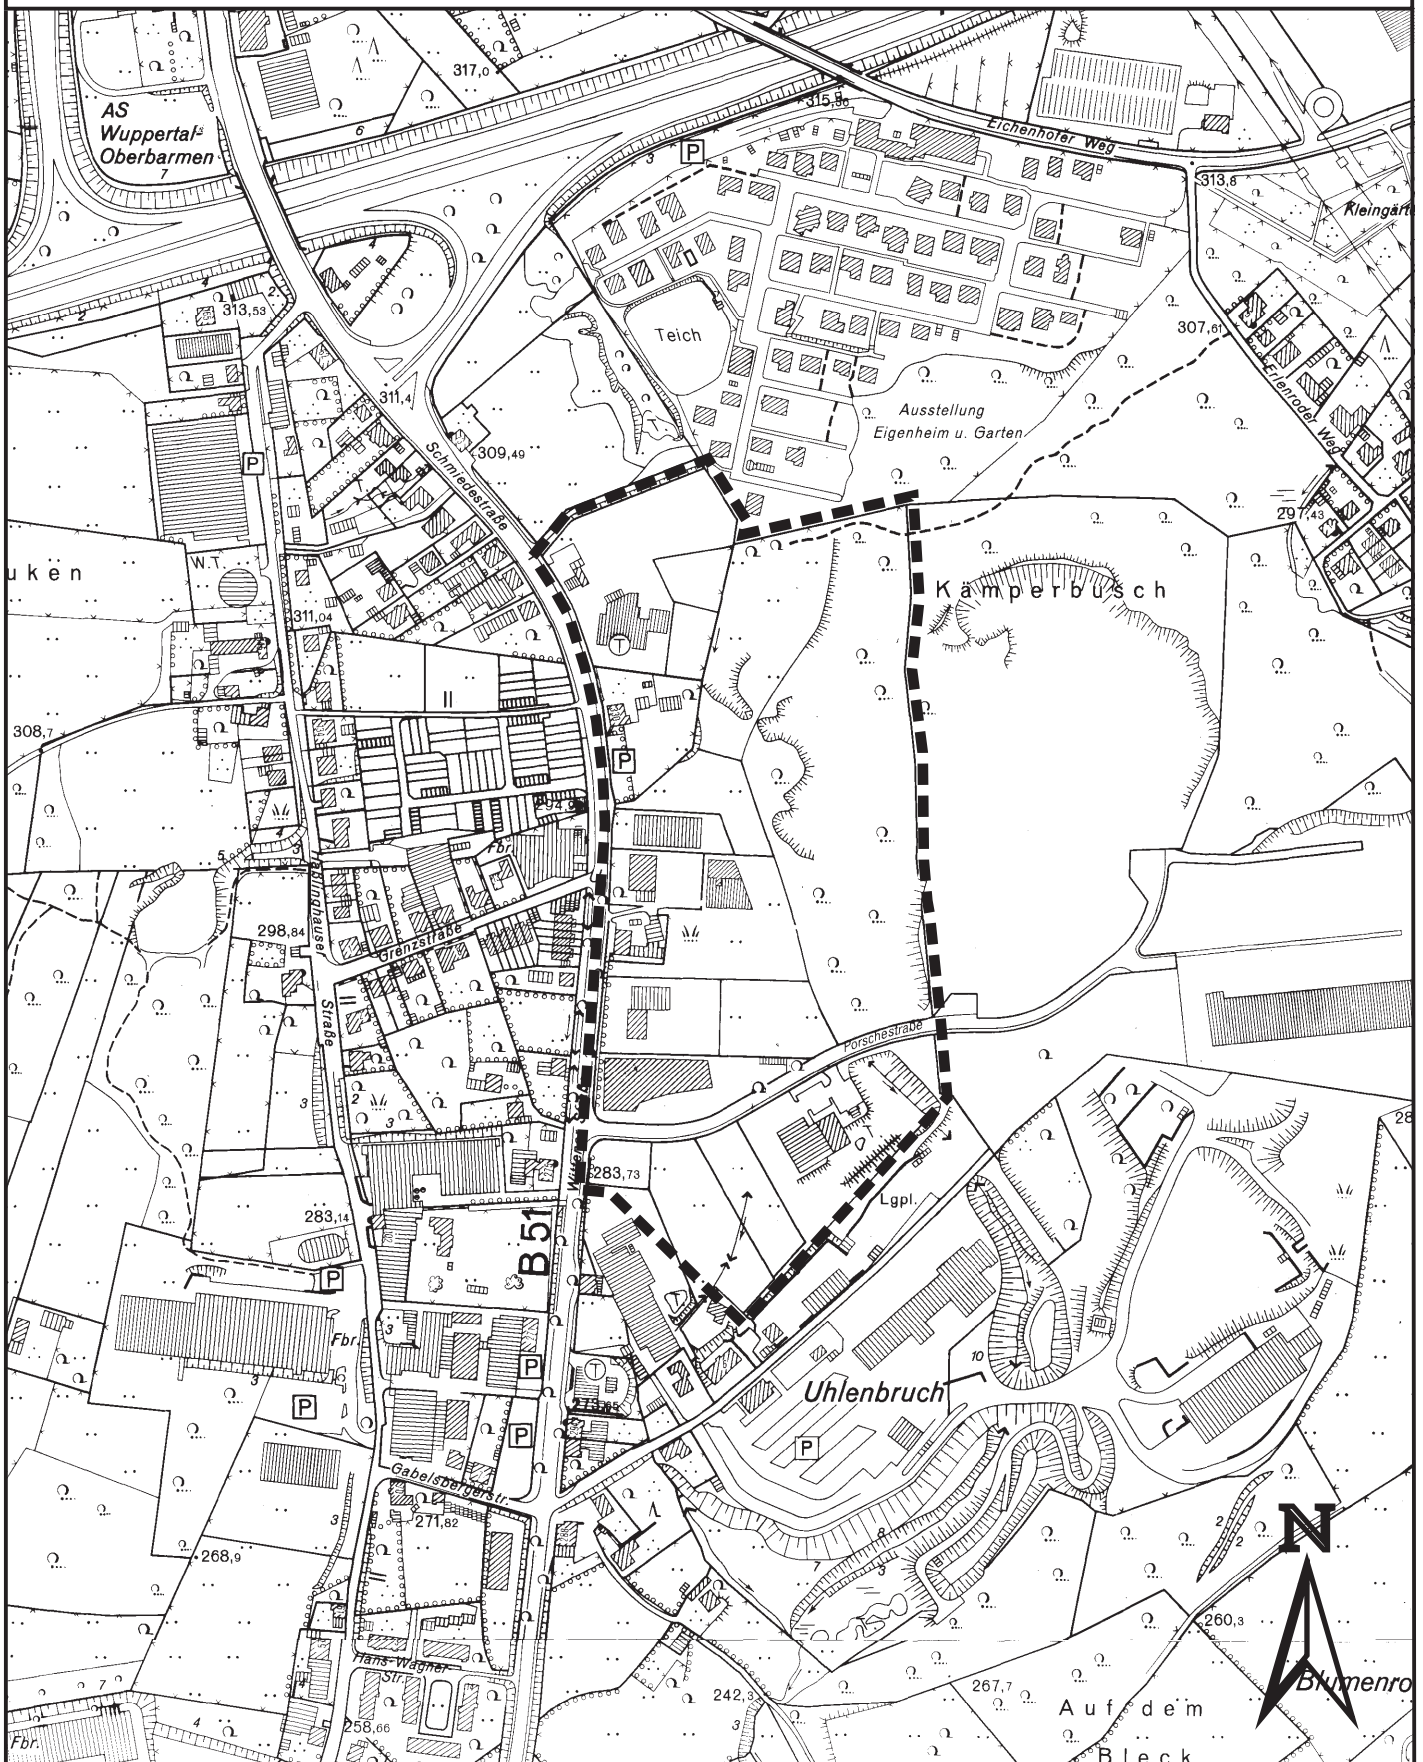

— — — — — Geltungsbereich



Wuppertal
Bauen und Wohnen Ressort 105.17