


# Aufhebungsbeschluss zum BPlan 671 Schmiedestraße ( 1. Änd.)

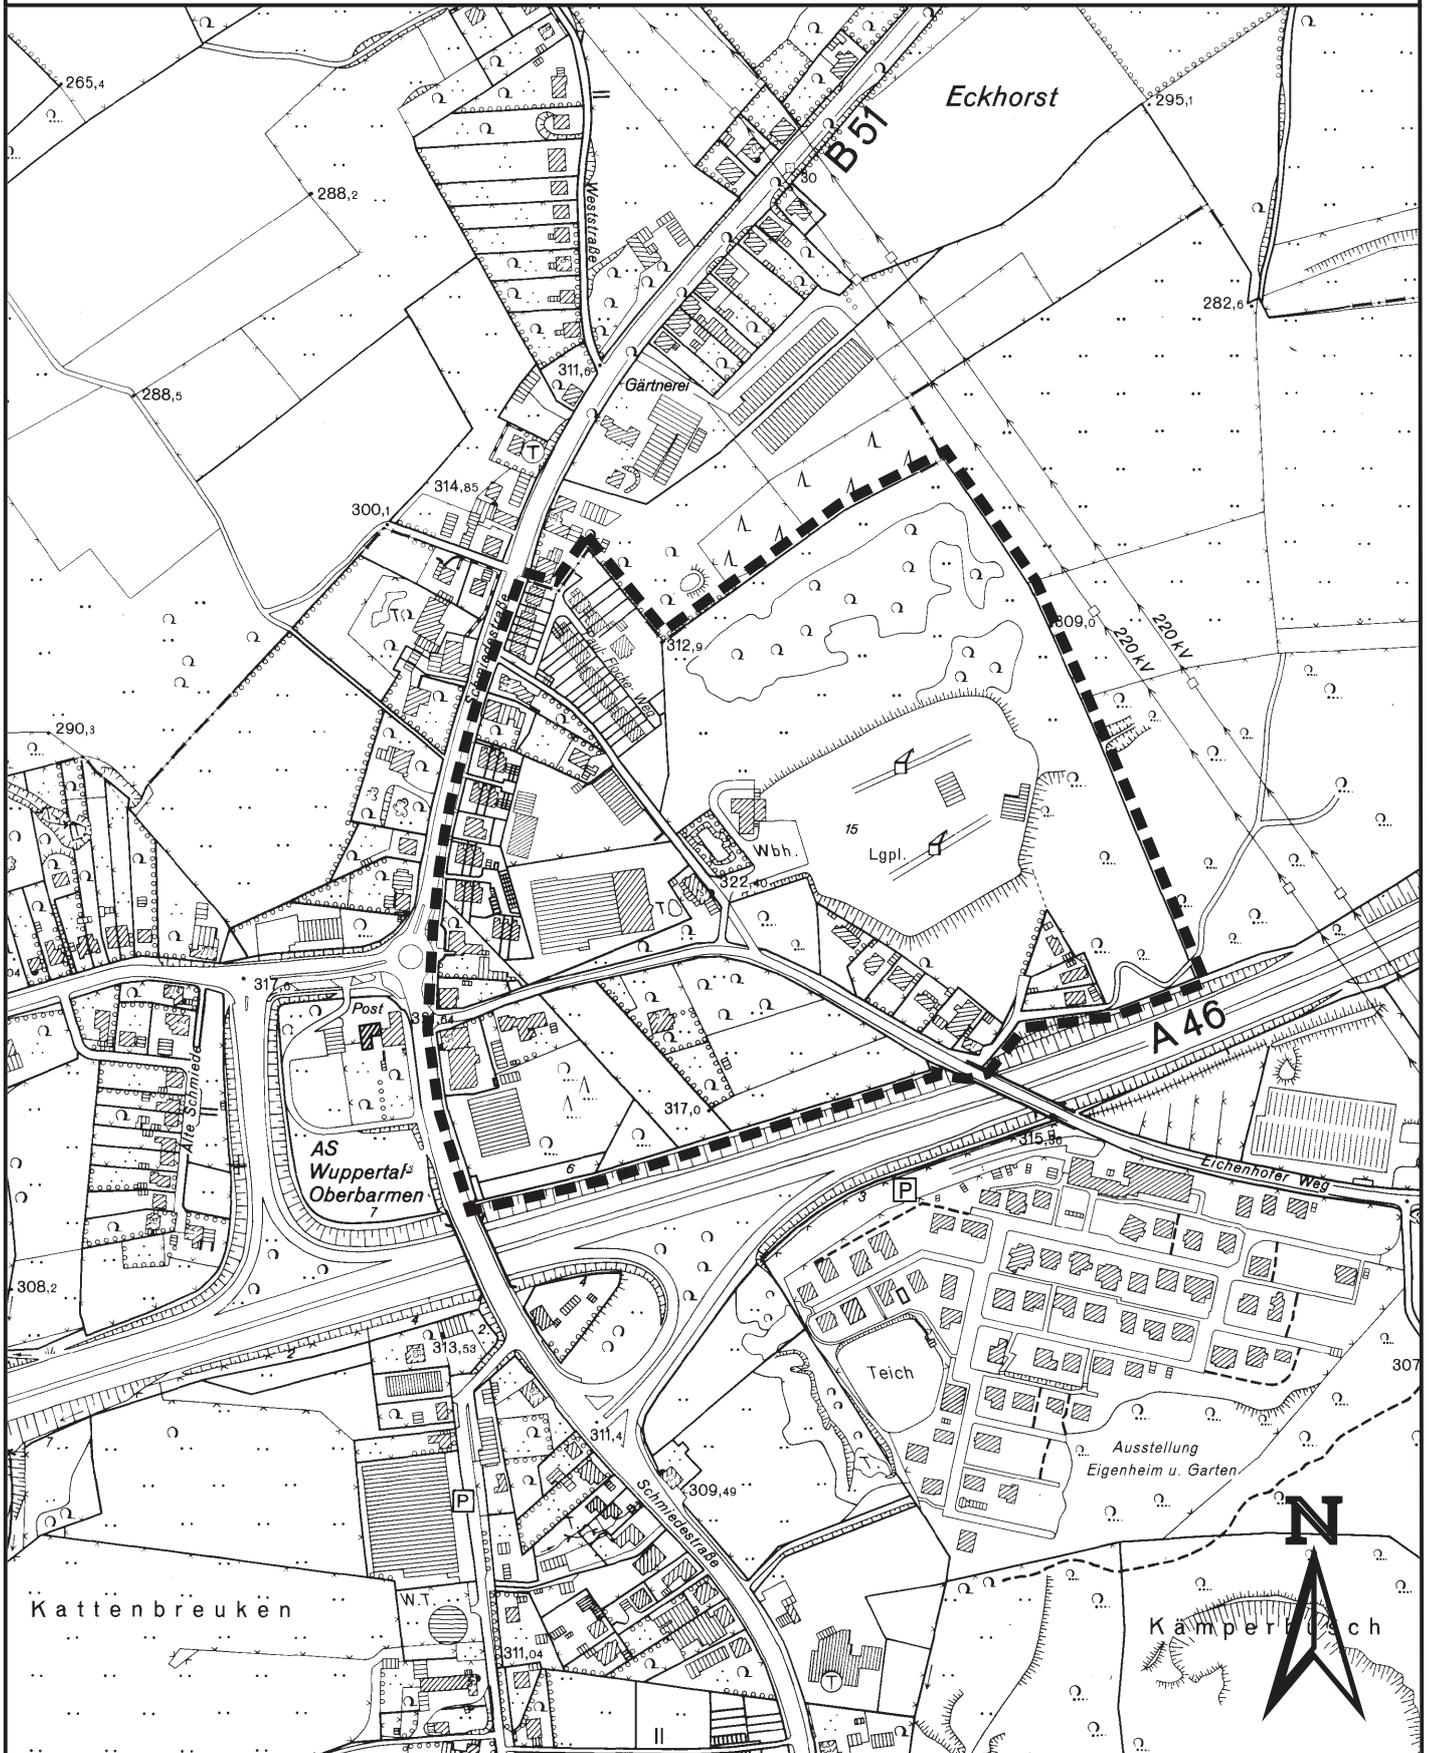

— — — — — Geltungsbereich