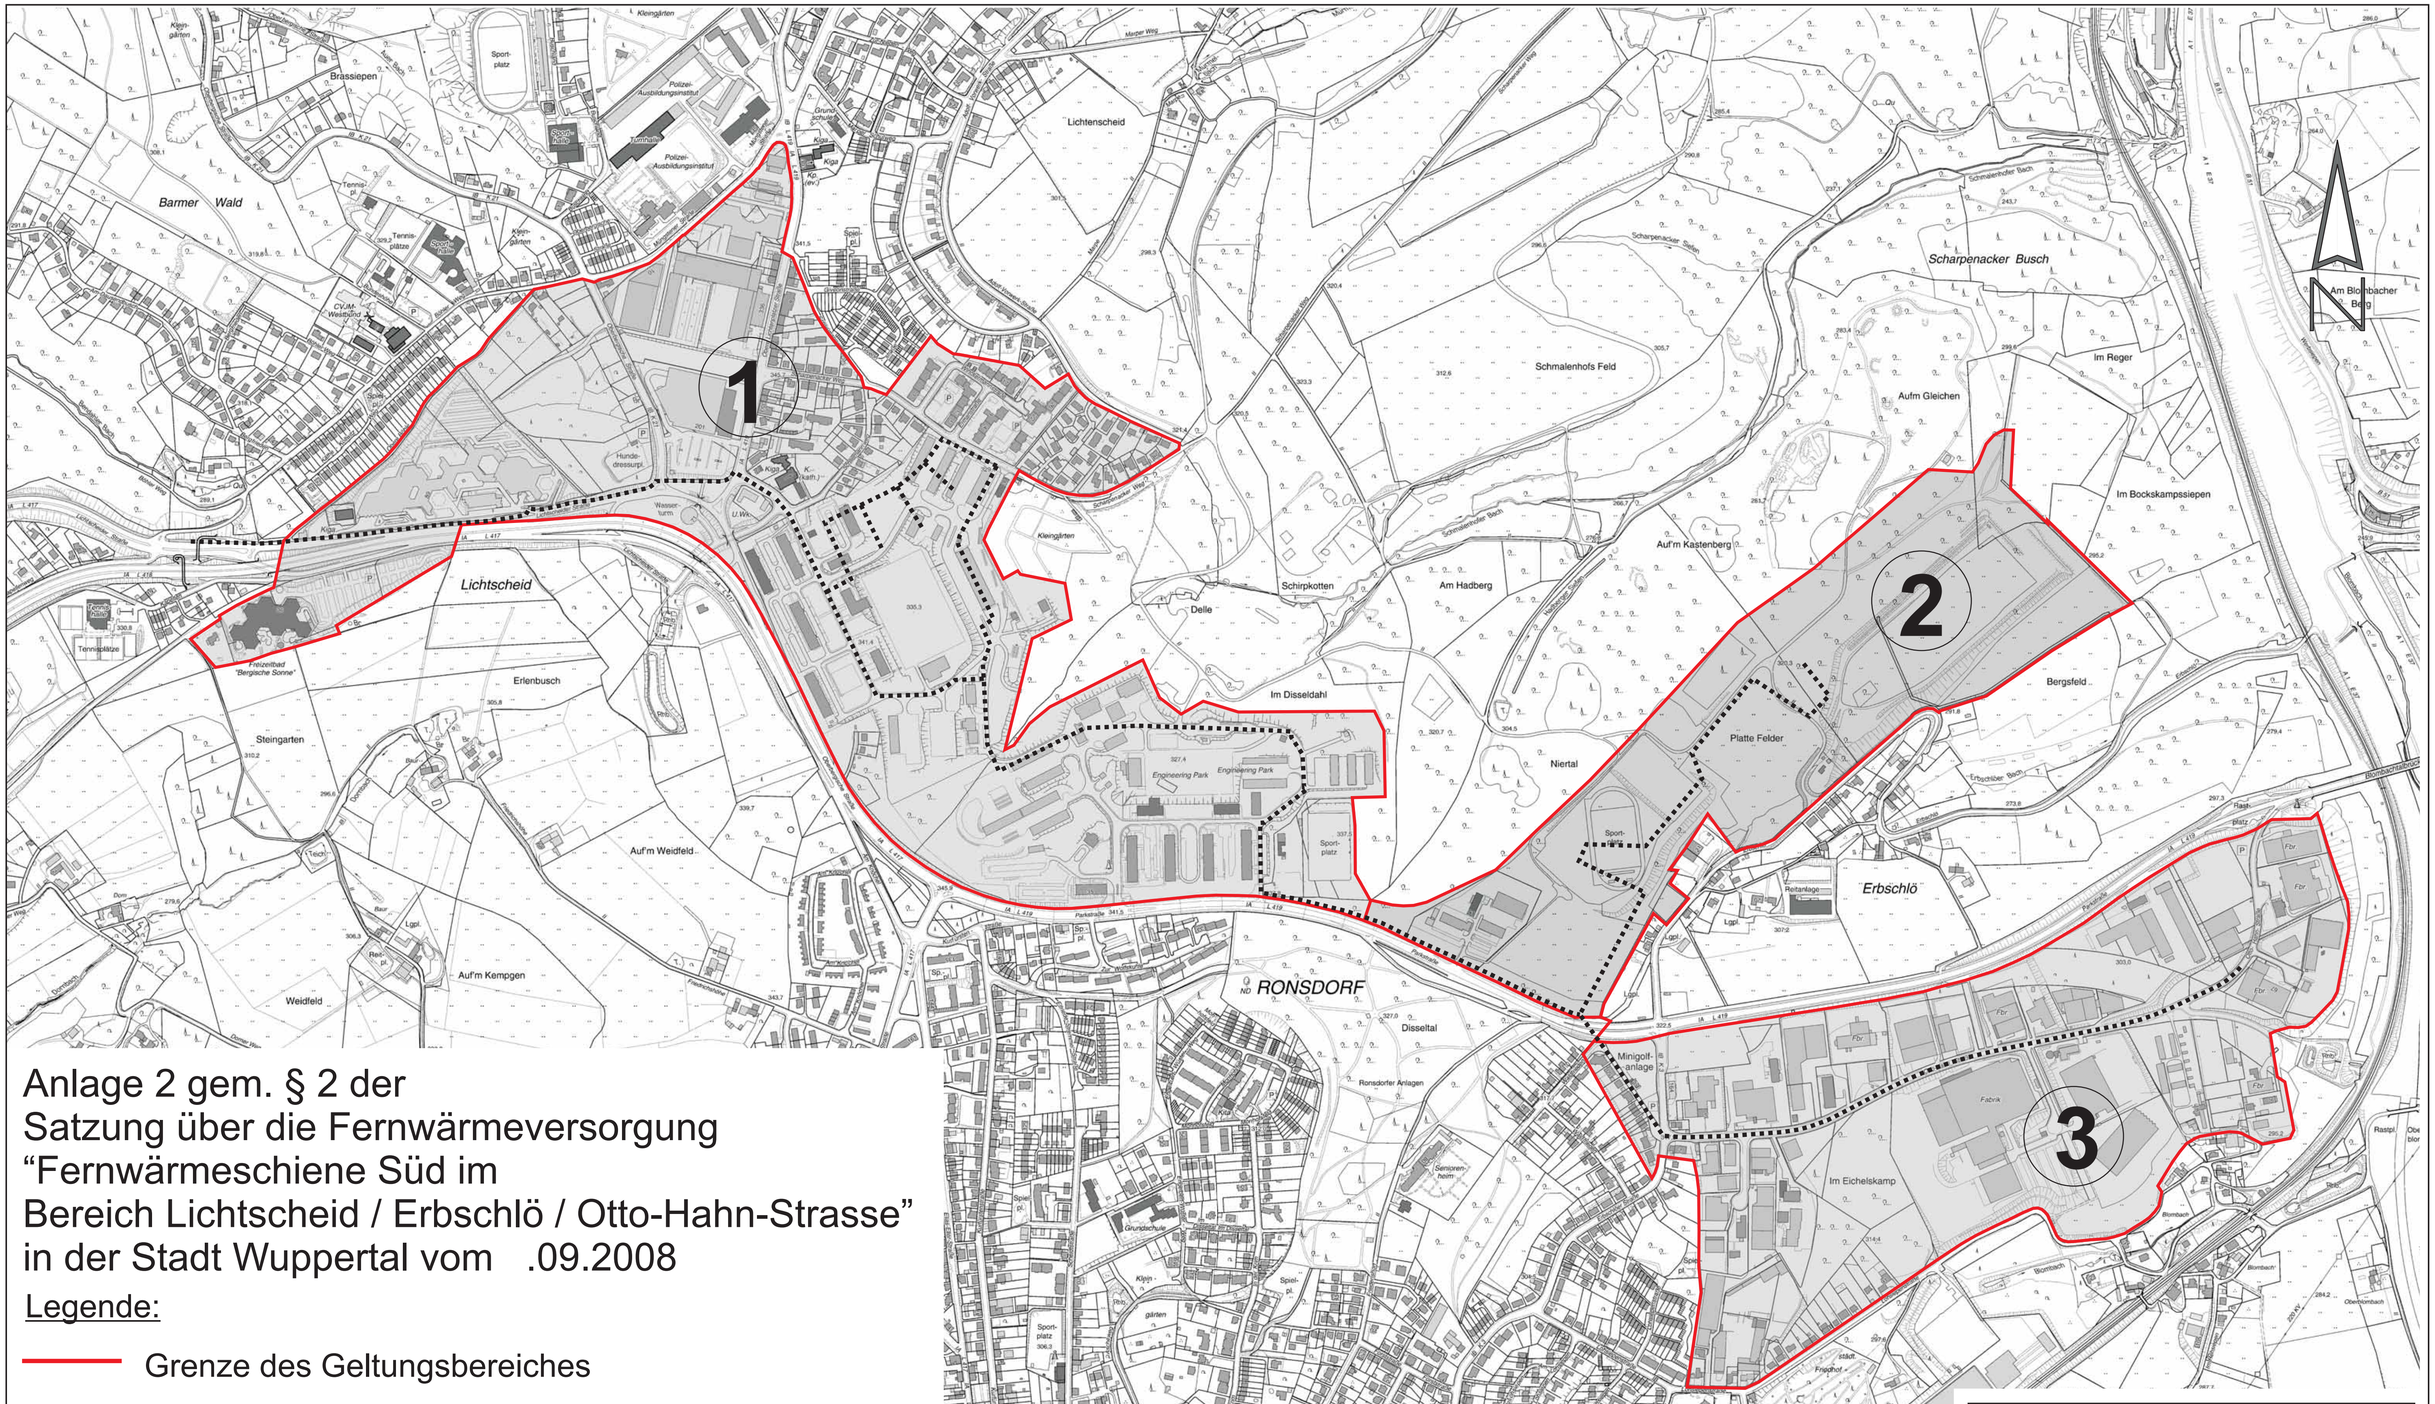

Anlage 2 gem. § 2 der
Satzung über die Fernwärmeversorgung
“Fernwärmeschiene Süd im
Bereich Lichtscheid / Erbschlö / Otto-Hahn-Strasse”
in der Stadt Wuppertal vom .09.2008

Legende:

Grenze des Geltungsbereiches

Hinweisliche Eintragung:
geplante Fernwärmehaupttrasse

① Teilbereich Lichtscheid

② Teilbereich Erbschlö

③ Teilbereich Otto-Hahn-Strasse

Stadt Wuppertal
Geschäftsbereichsbüro 100.1
Umwelt und Grünflächen

Projekt:
Satzung über die Fernwärmeversorgung
Fernwärmeschiene Süd

Maßstab:	Bearbeitet:	Gezeichnet:	Datum:
ohne	Kinder	Jäger	2008-07-29

Plan-Nr.: Fernwärme-jae-2008-07-19.cdr