


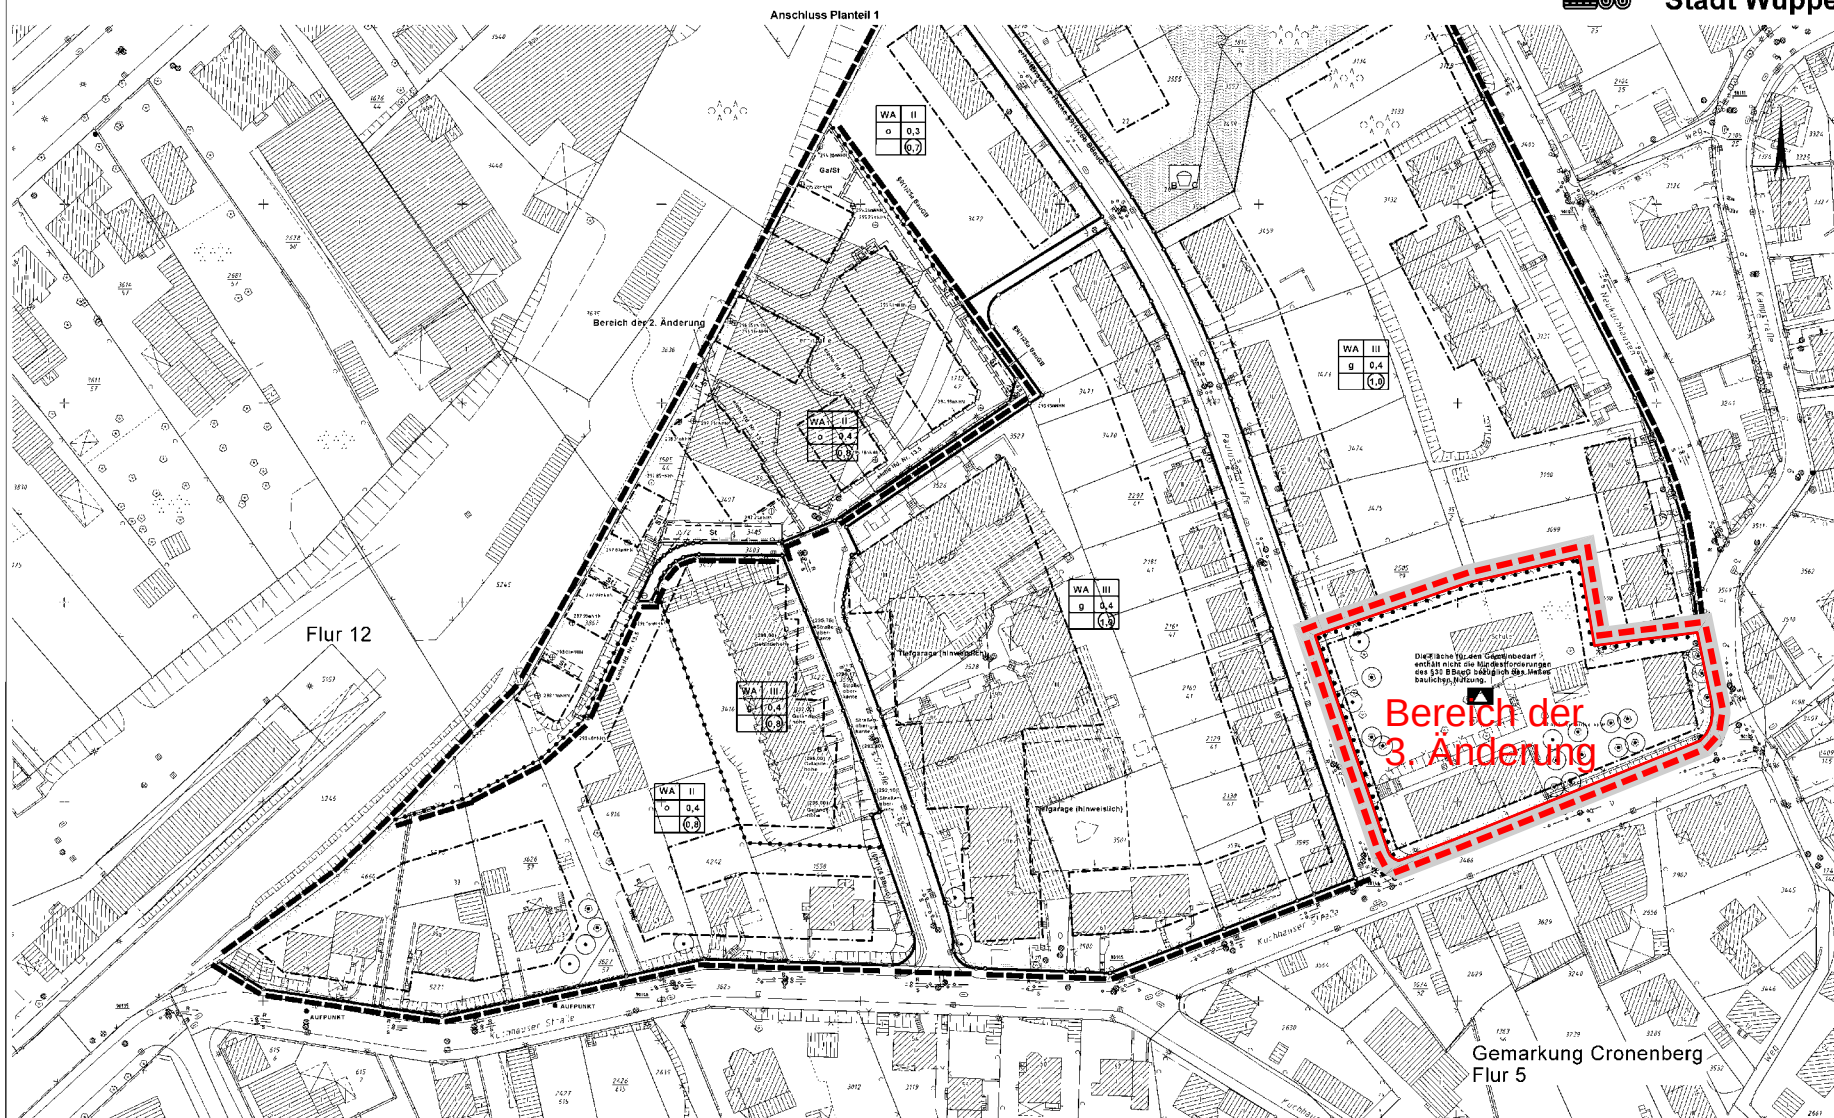

2. Änderung

Deckblatt A

496

Planteil 2

Vorfahrnsstand:
Rechtswertend
gemäß §10(3) BauGB
bekannt gemacht durch
Ausweisung ab dem
03.07.2006

0496_BPlan/jae/2008-07-31/mit_BPlan icaads

Maßstab: 1 : 500	
0m 10m 20m 30m	
Kartengrundlage: Liegenschaftskarte/ Stadtgrundkarte	Lage im Stadtplan 7975
Kuchhauser Straße	
Bebauungsplan 496 Teil 2	