


Y 2581184.327  
X 5683424.744

2581250

2581300

2581350

Y 2581381.216  
X 5683424.744

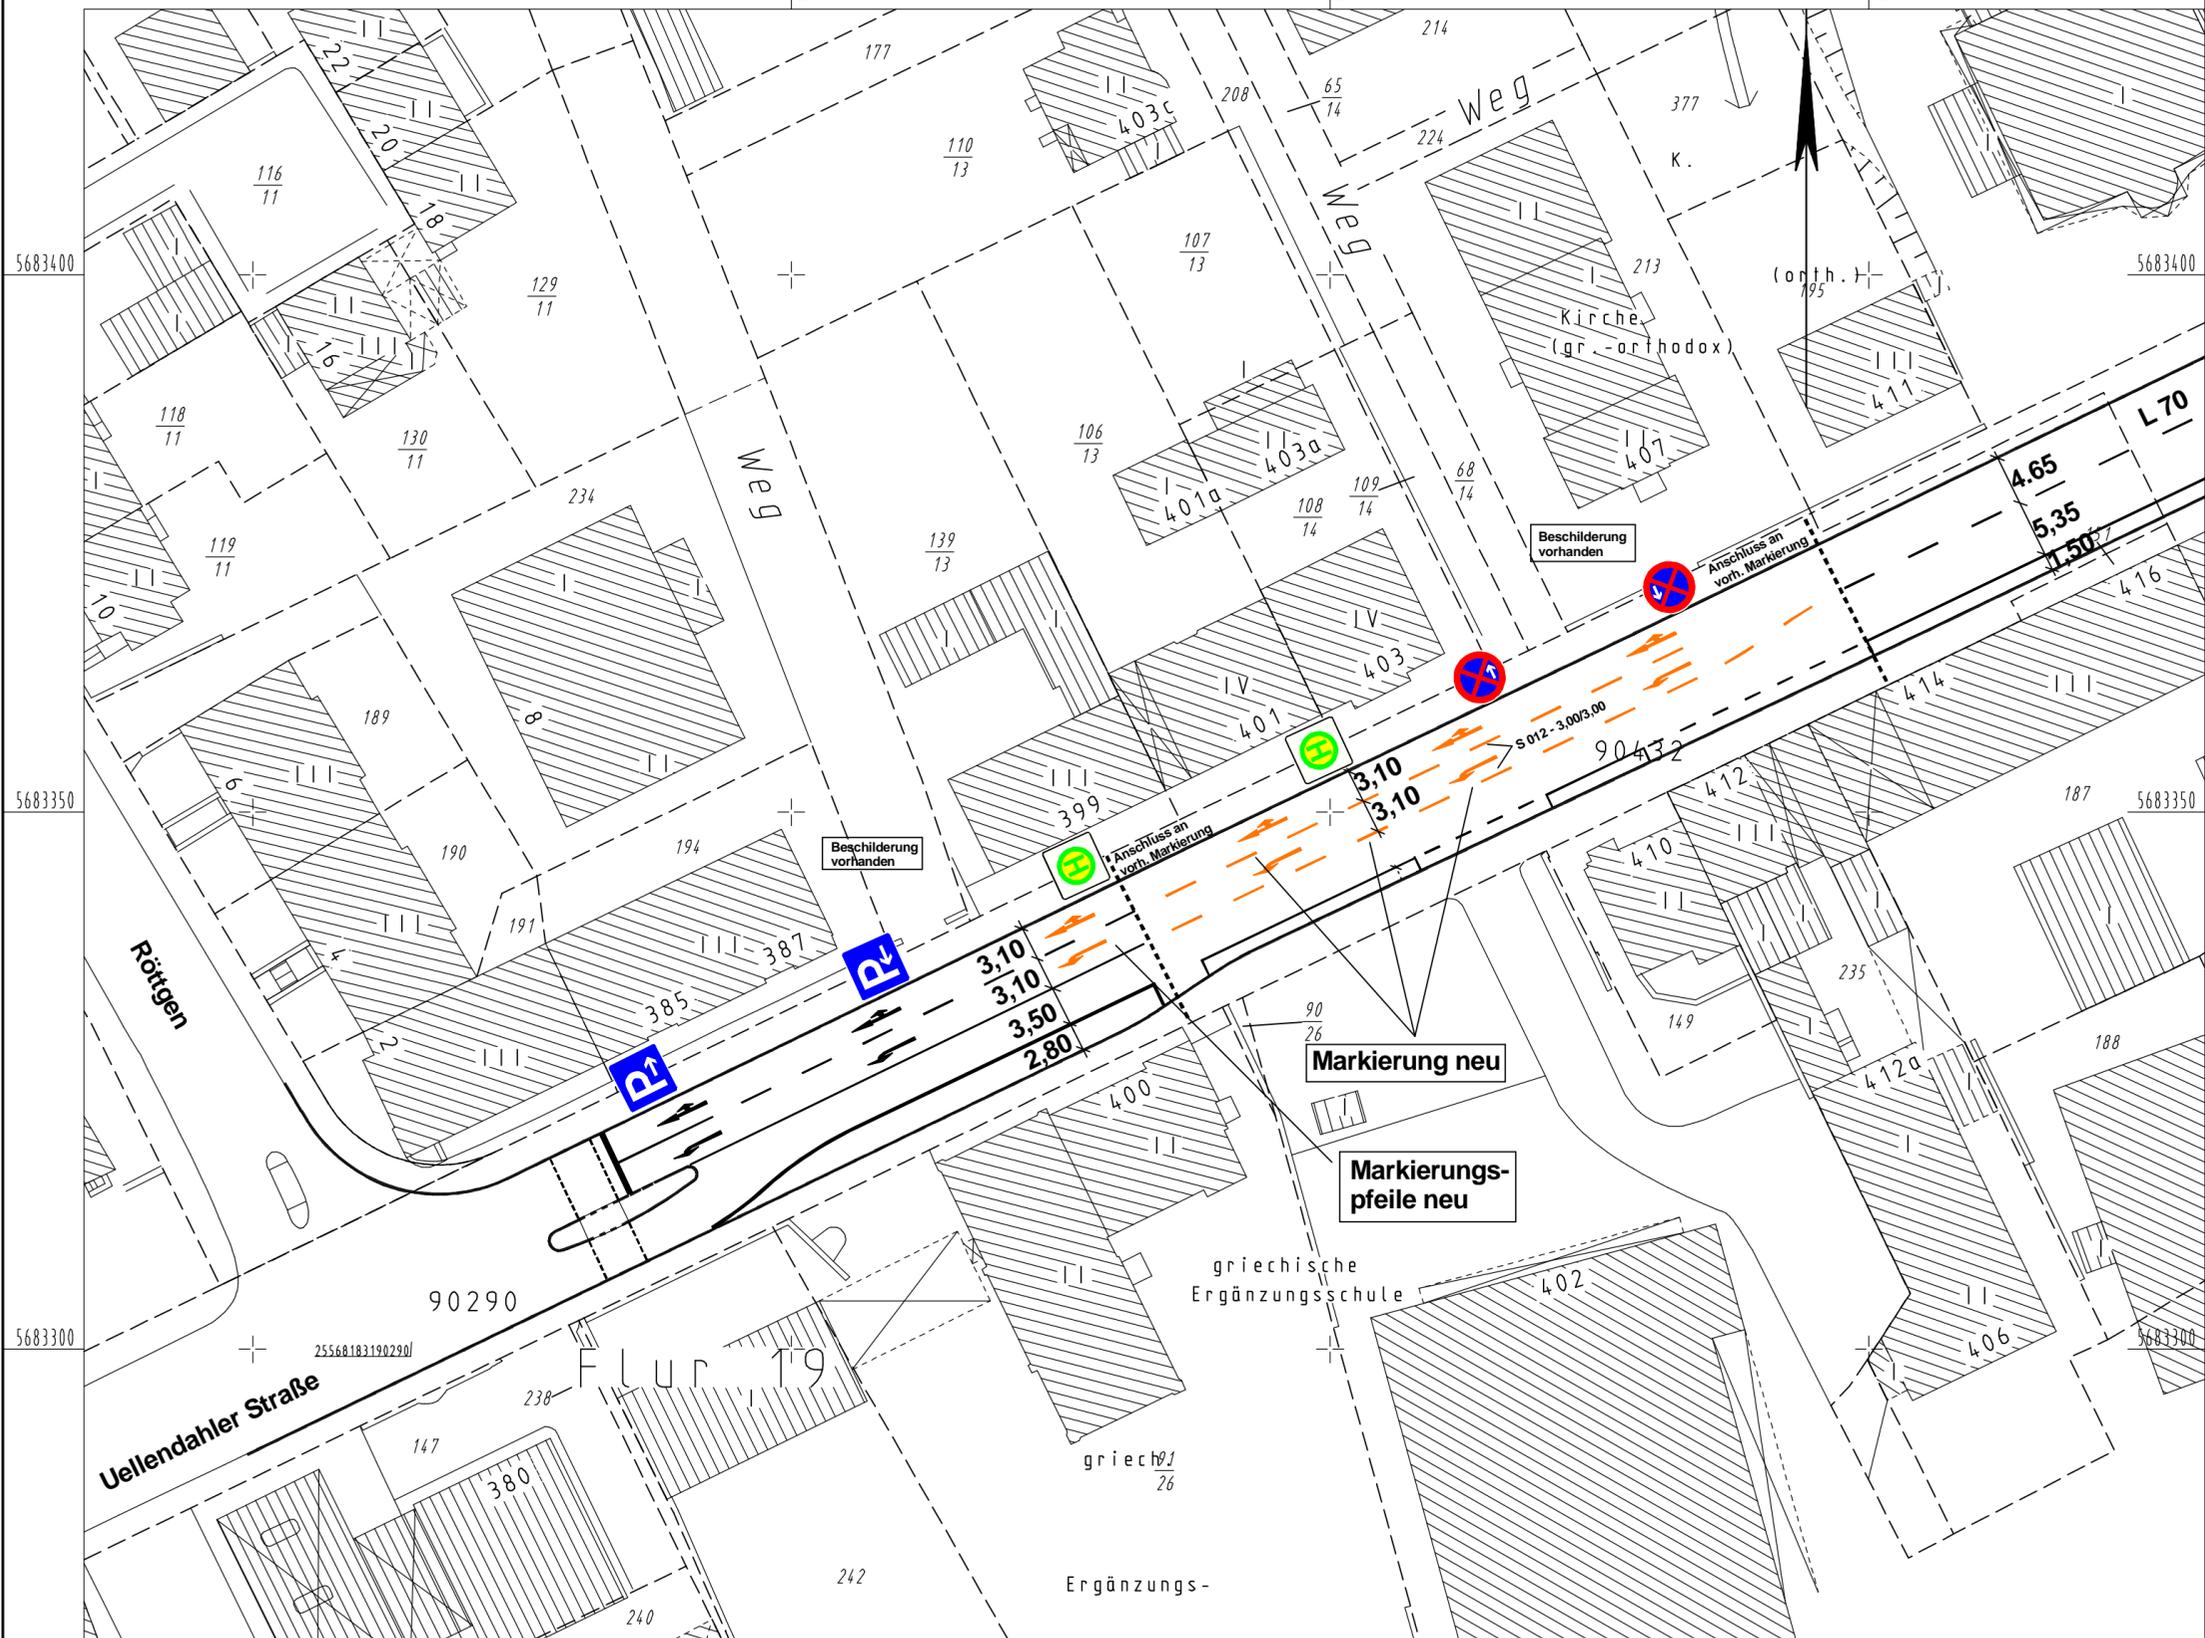

Y 2581184.327  
X 5683272.842

2581250


2581300

2581350

Y 2581381.216  
X 5683272.842



Markierung neu

 

Ausfertigung: \_\_

Anlage: \_\_

**Geschäftsbereich Stadtentwicklung, Bauen und Verkehr**

**Ressort Straßen und Verkehr**

Abteilung 104.2 - Straßenneubau

Gesehen:	Gesehen:	Erstellt:	Änderungen:	104.3 / 01.03
Reichl	Uehlendahl	Kreienbaum	a) b) c) d) e) f) g)	
Datum: 08.08	Datum: 08.08	Datum: 08.08		weitere

Projekt: **Uellendahler Straße**

Planart: **Markierungsplan** Maßstab: **1:500**

Bemerkung: Uellendahler Straße Höhe Röttgen

Weitergabe sowie Vervielfältigung dieser Unterlage, Verwertung und Mitteilung ihres Inhalts ist nicht gestattet, soweit nicht ausdrücklich zugestanden. Zuwiderhandlungen verpflichten zu Schadensersatz. Alle Rechte vorbehalten.

**Wuppertal** **W - 91/189**