


Y 2582966.966
X 5684915.854

Y 2583045.214
X 5684962.798

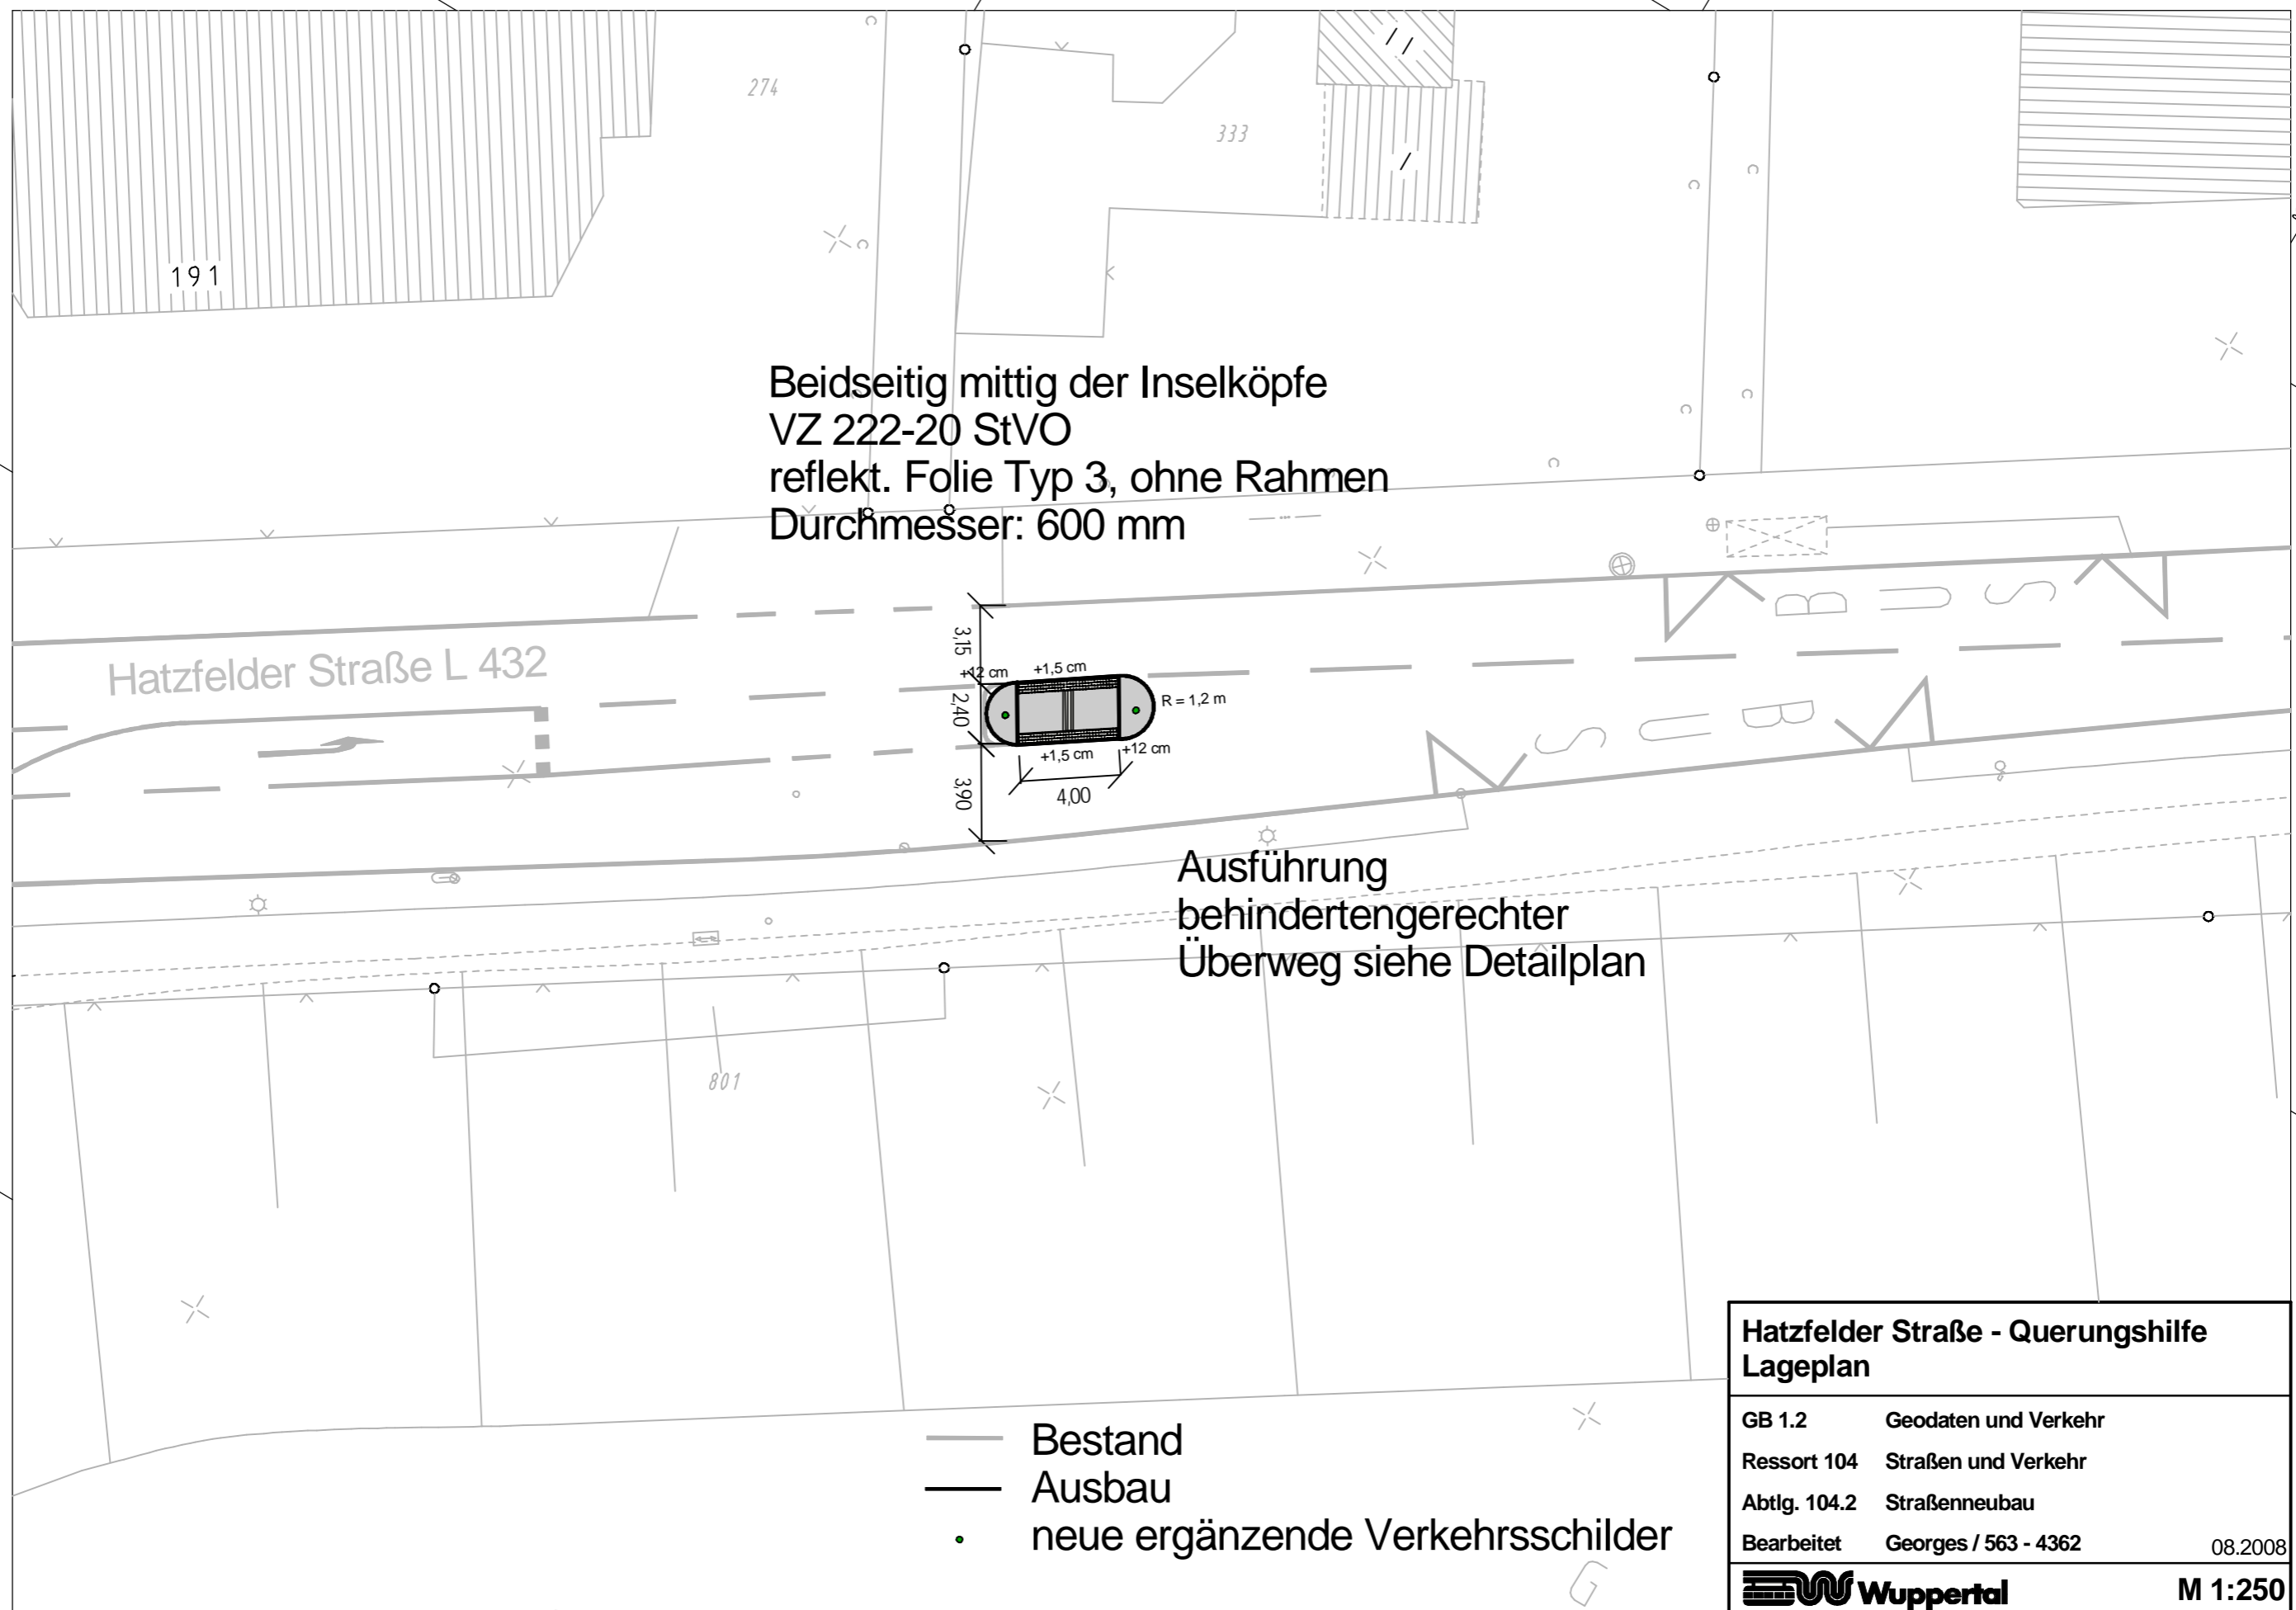

Beidseitig mittig der Inselköpfe
 VZ 222-20 StVO
 reflekt. Folie Typ 3, ohne Rahmen
 Durchmesser: 600 mm

Hatzfelder Straße L 432

Ausführung
 behindertengerechter
 Überweg siehe Detailplan

- Bestand
- Ausbau
- neue ergänzende Verkehrsschilder

Hatzfelder Straße - Querungshilfe Lageplan	
GB 1.2	Geodaten und Verkehr
Ressort 104	Straßen und Verkehr
Abtlg. 104.2	Straßenneubau
Bearbeitet	Georges / 563 - 4362
	08.2008
Wuppertal	
M 1:250	

Y 2583000.020
X 5684860.758

Y 2583058.974
X 5684896.127