


Lebensbaum (*Thuja occidentalis*) [16]
 Scheinzypresse (*Chamaecyparis spec.*) [18]

ND-Nr. 7.03


Lage	Gemarkung	Flur	Flurstk.	Schutz nach § 22 LG NRW
Theodor-Fontane-Str. 50-52 (Norrenberger Friedhof)	Barmen	203	28	a + b

Erläuterung:

prägende Koniferenallee mit historischer Verbindung zum Friedhof

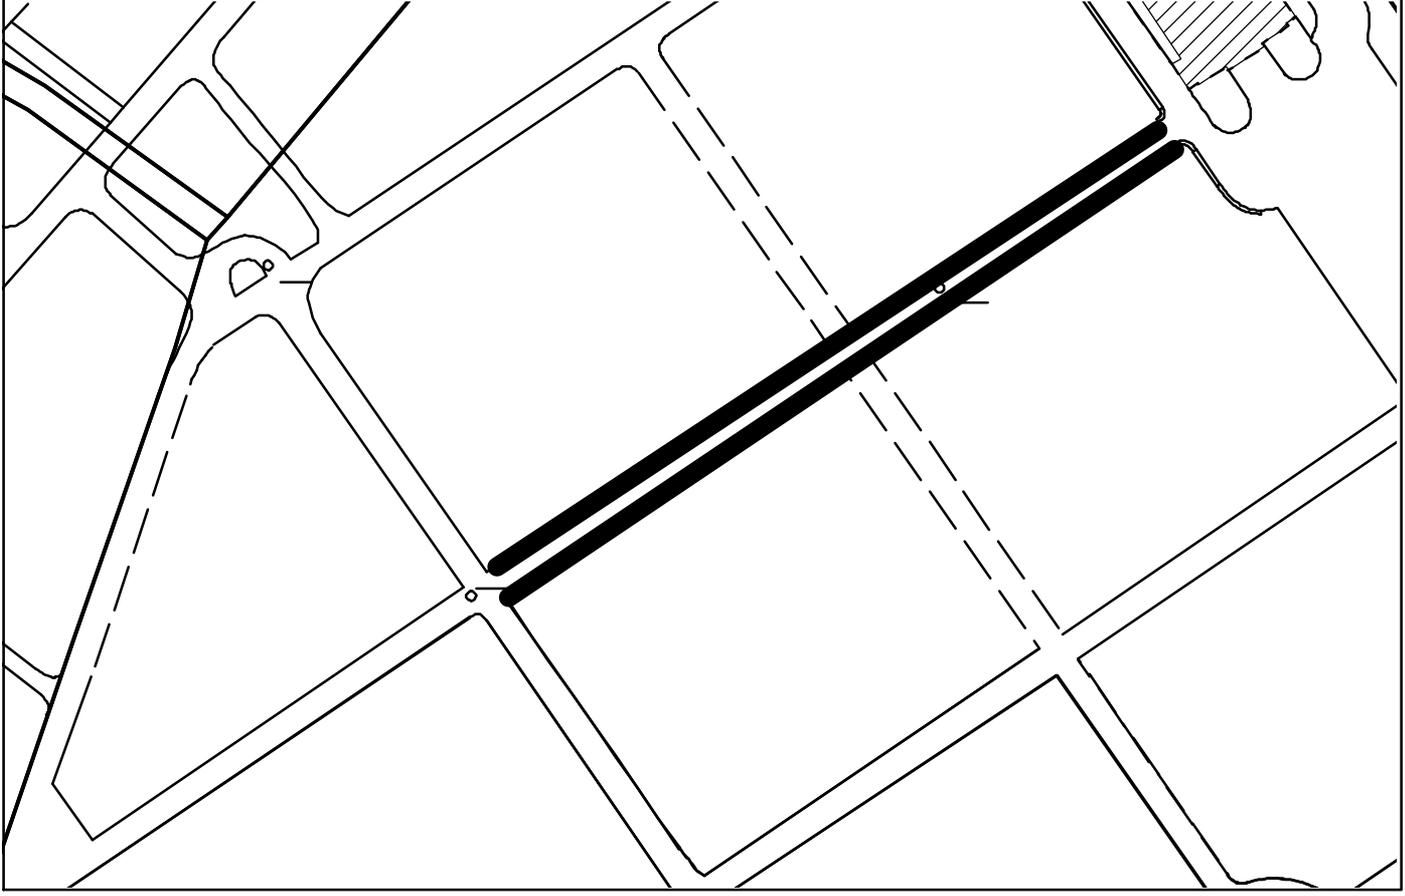

Maßstab 1:1.000

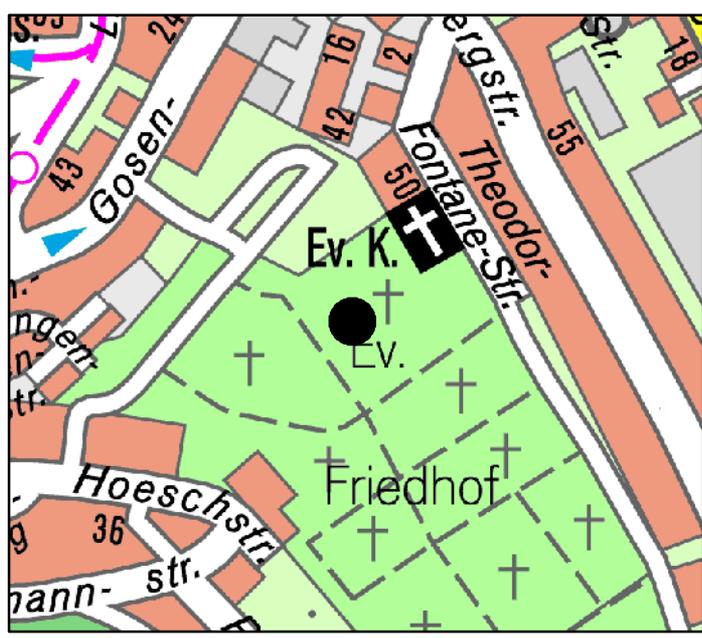

Herausgeber:
 Stadt Wuppertal
 Ressort Umweltschutz



Stand: April 2008


Lebensbaum (*Thuja occidentalis*) [15]
Wachholder (*Juniperus communis*) [9]

ND-Nr. 7.04


Lage	Gemarkung	Flur	Flurstk.	Schutz nach § 22 LG NRW
Theodor-Fontane Str. 50-52 (Norrenberger Friedhof)	Barmen	203	28	a + b

Erläuterung:

prägende Koniferenallee mit historischer Verbindung zum Friedhof

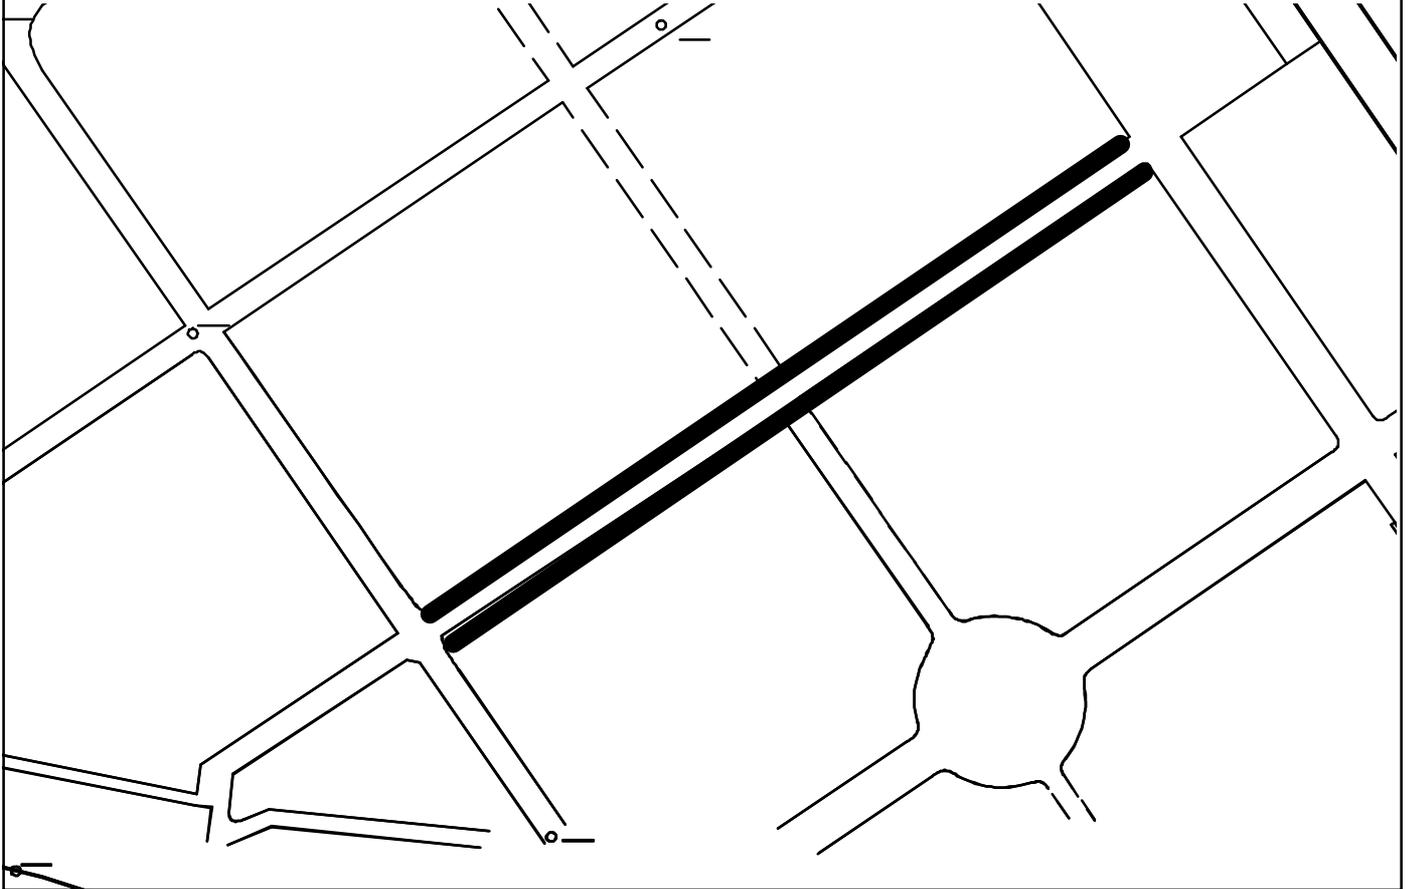

Maßstab 1:1.000

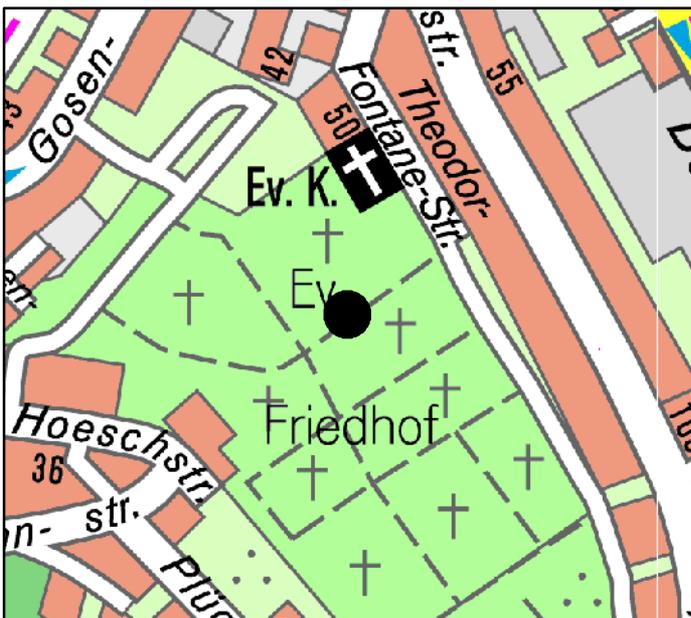

Herausgeber:
Stadt Wuppertal
Ressort Umweltschutz



Stand: April 2008

Sommerlinde (Tilia platyphyllos) [36]

ND-Nr. 7.05


Lage	Gemarkung	Flur	Flurstk.	Schutz nach § 22 LG NRW
Heinrich-Janssen-Straße	Barmen	179 182	43 29	b

Erläuterung:

Eingangsbereich der Barmer Anlagen, prägend für das Wohnquartier



Maßstab 1:1.500

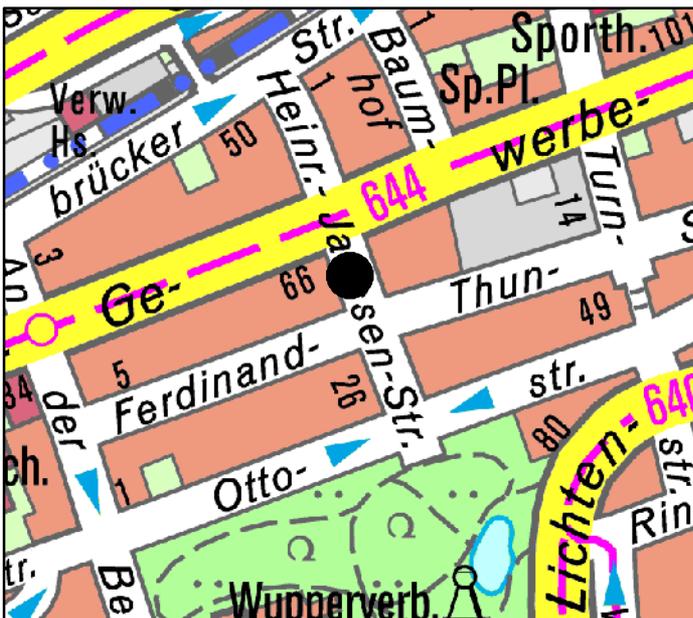

Herausgeber:
Stadt Wuppertal
Ressort Umweltschutz



Stand: April 2008