


Anlage 1 zur VO/0395/08

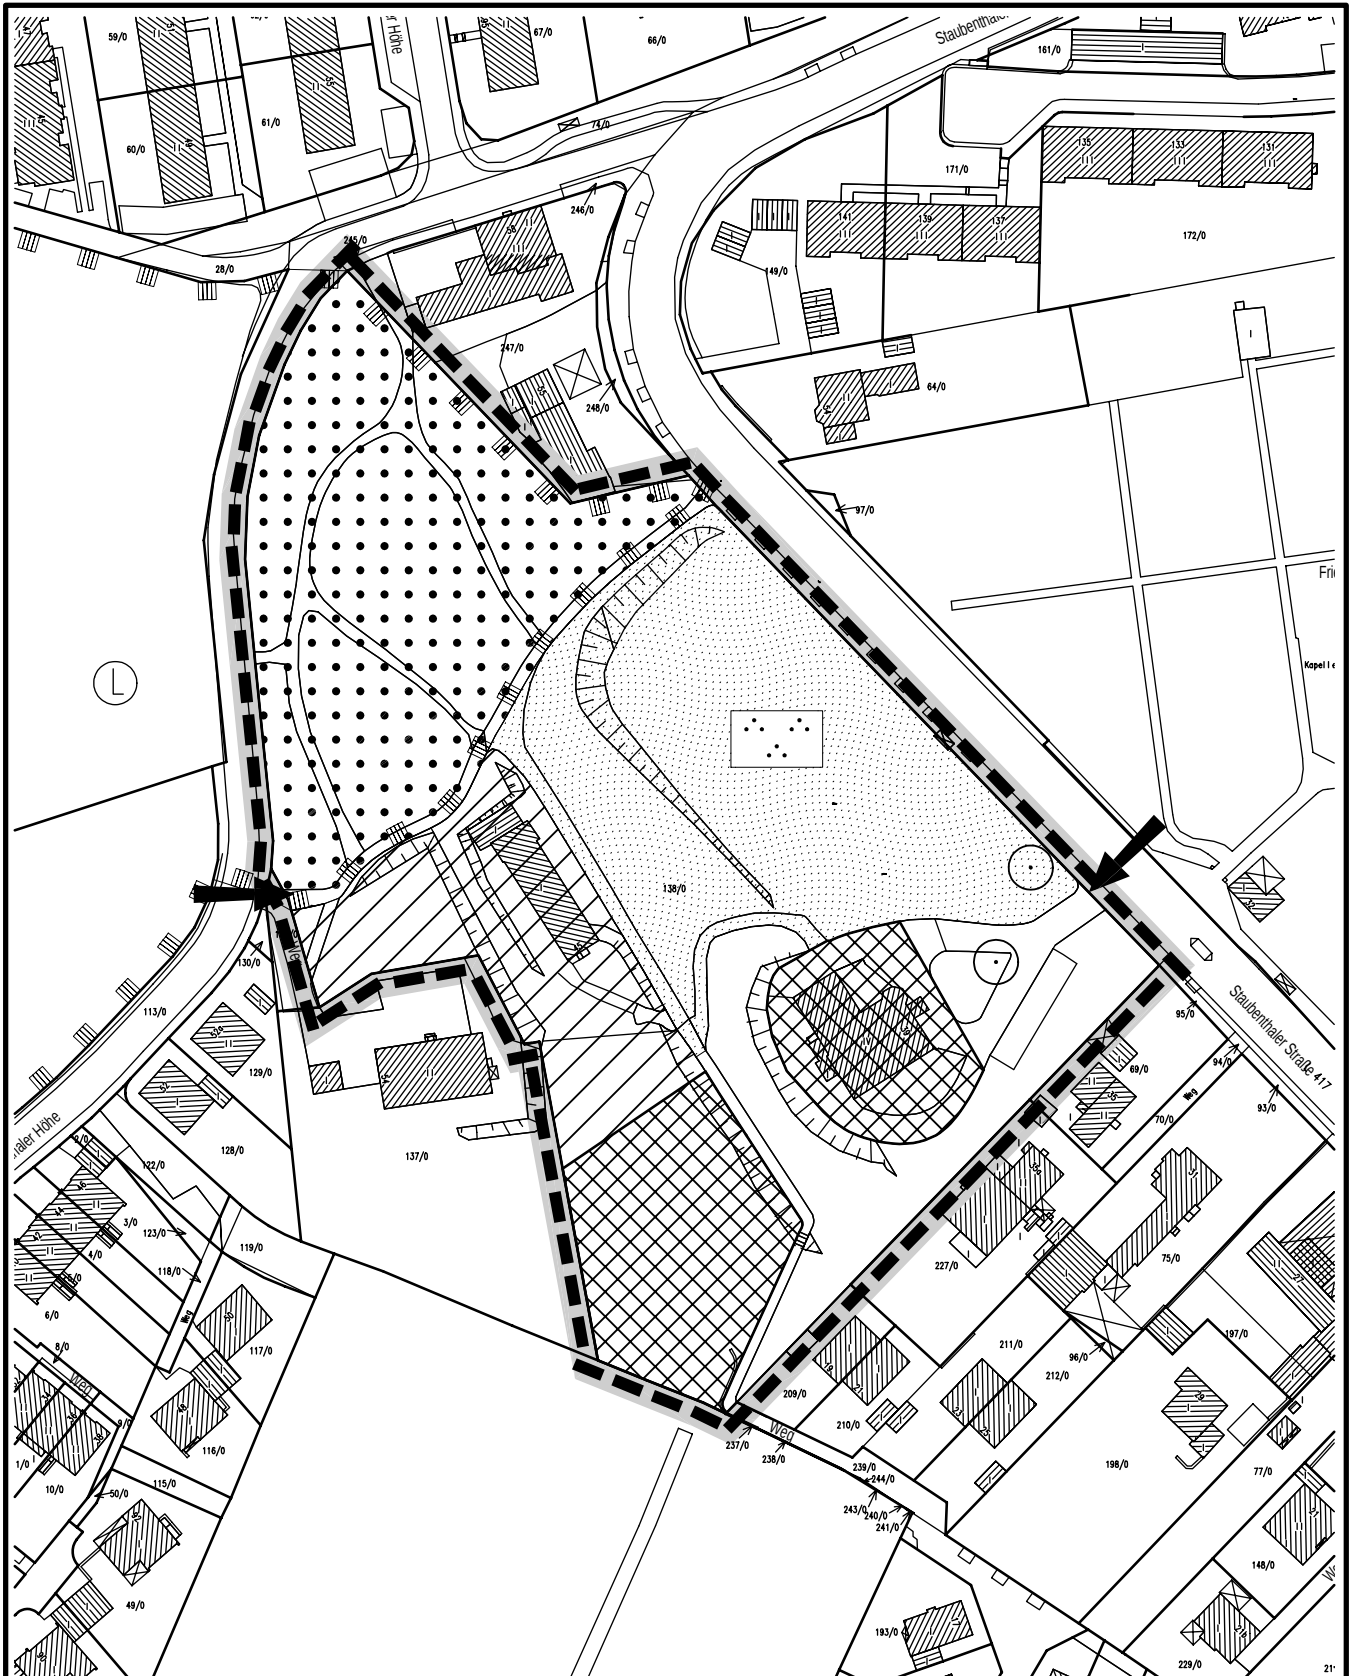

Baufläche aus VO/0920/05 Neufassung



optionale Baufläche



Stadt Wuppertal

Ressort Bauen und Wohnen R105.1

Projekt:

BPlan Nr. 1089 - Staubenthaler Str. -
Aufstellungsbeschluss

Maßstab:

ohne

Bearbeitet:

Graurock

Gezeichnet:

Tkocz

Datum:

26-08-2008

Plan-Nr.: 1089_BPlan_tko_2008_08_26.icaads