


ANSICHT SÜD

ANSICHT OST

ANSICHT NORD

Gebäudeebene E1

Gebäudeebene E0

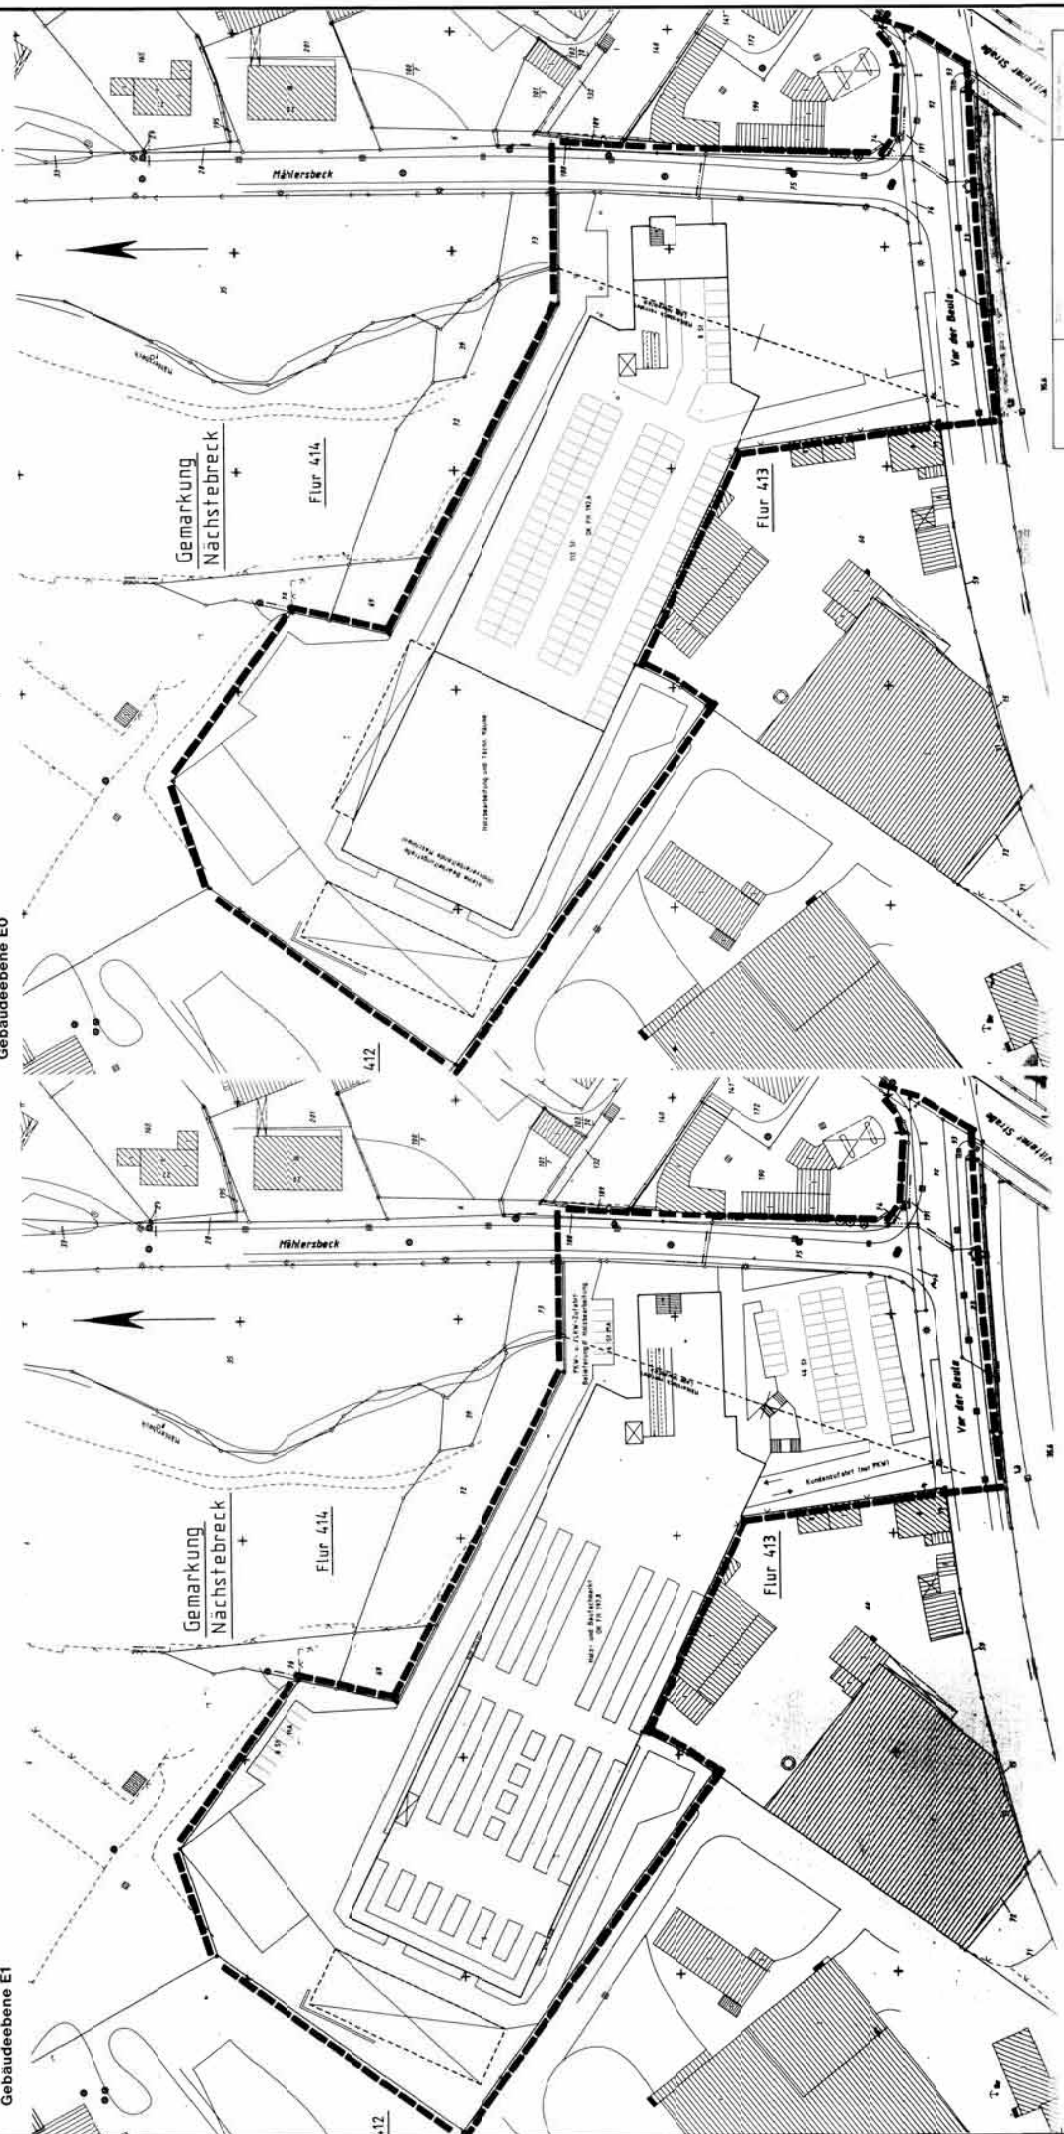

Gemarkung Nächstebreck

Gemarkung Nächstebreck

Flur 414

Flur 414

Flur 413

Flur 413

412

934 V

Planteil 2

Verfahrensstand:  
Rechtsverbindlich,  
gemäß §10(3) BauzGB  
bekanntgemacht  
am 23.12.98

1:500

85/8684

Vor der Beule/ Mählersbeck

Vorhaben- und Erschließungsplan 934 V

Dieser Plan besteht aus 2 Plantteilen