


letzte Planfassung: 1. Offenlegung (§3(2) BauBG) vom 17.12.2007 bis 01.02.2008

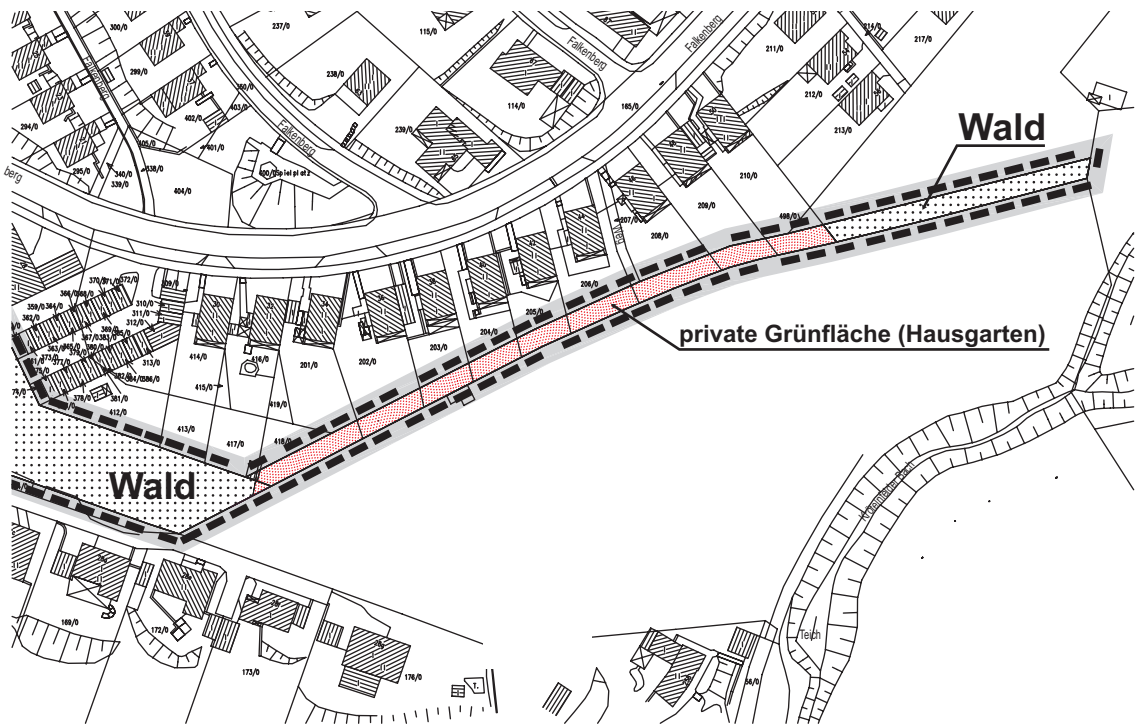

Festsetzung geplant: private Grünfläche (Hausgarten)



Stadt Wuppertal

Ressort Bauen und Wohnen R 105.1

Projekt:

Ausschnitt B-Plan Nr. 267 - Falkenberg -
(5. Änderung)
vereinfachte Änderung gem. §13BauGB

Maßstab: 1:2000	Bearbeitet: Mortsiefer	Gezeichnet: Herbeck	Datum: 2008.09.09
--------------------	---------------------------	------------------------	----------------------

Plan-Nr.: