


letzte Planfassung: 1. Offenlegung (§3(2) BauBG) vom 17.12.2007 bis 01.02.2008

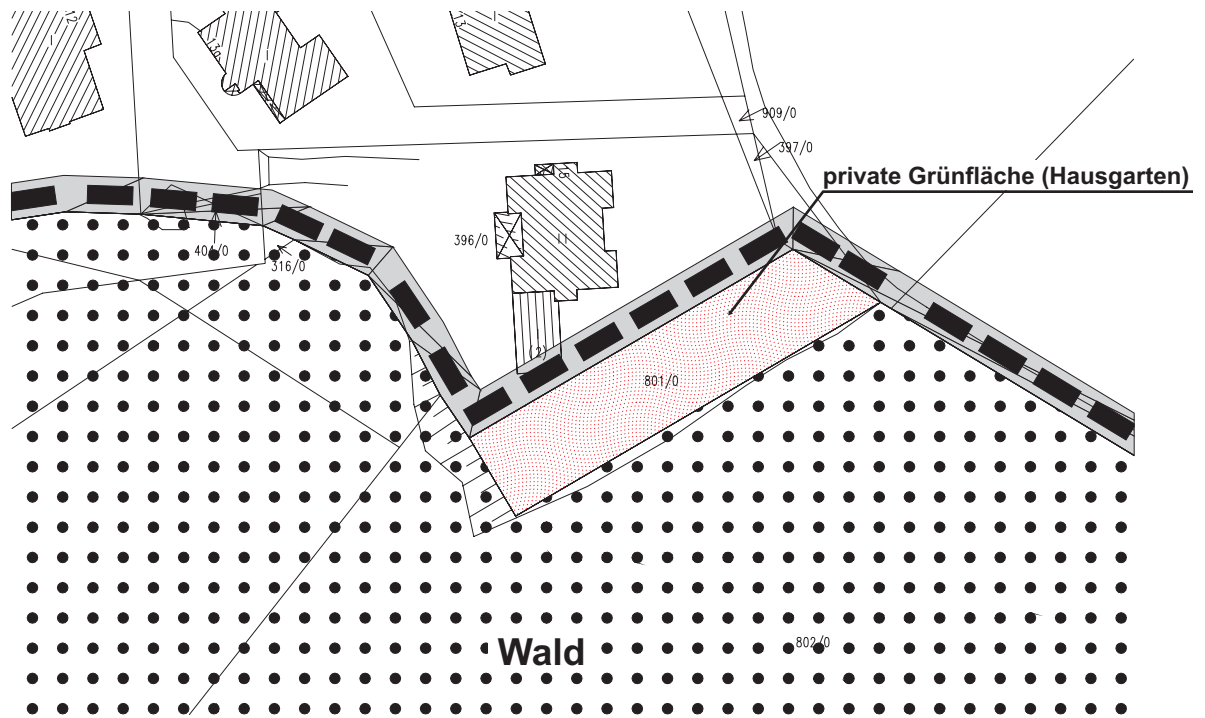

Festsetzung geplant: private Grünfläche (Hausgarten)



**Stadt Wuppertal**

Ressort Bauen und Wohnen R 105.1

Projekt:

Ausschnitt B-Plan Nr. 222 - In den Birken / In der Beek -  
( 2. Änderung und Teilaufhebungsbeschluss )  
vereinfachte Änderung gem. §13BauGB

Maßstab:  
1:1000

Bearbeitet:  
Mortsiefer

Gezeichnet:  
Herbeck

Datum:  
2008.02.22

Plan-Nr.: