


Y 2586373.902
X 5684180.796

Y 2586465.160
X 5684180.796

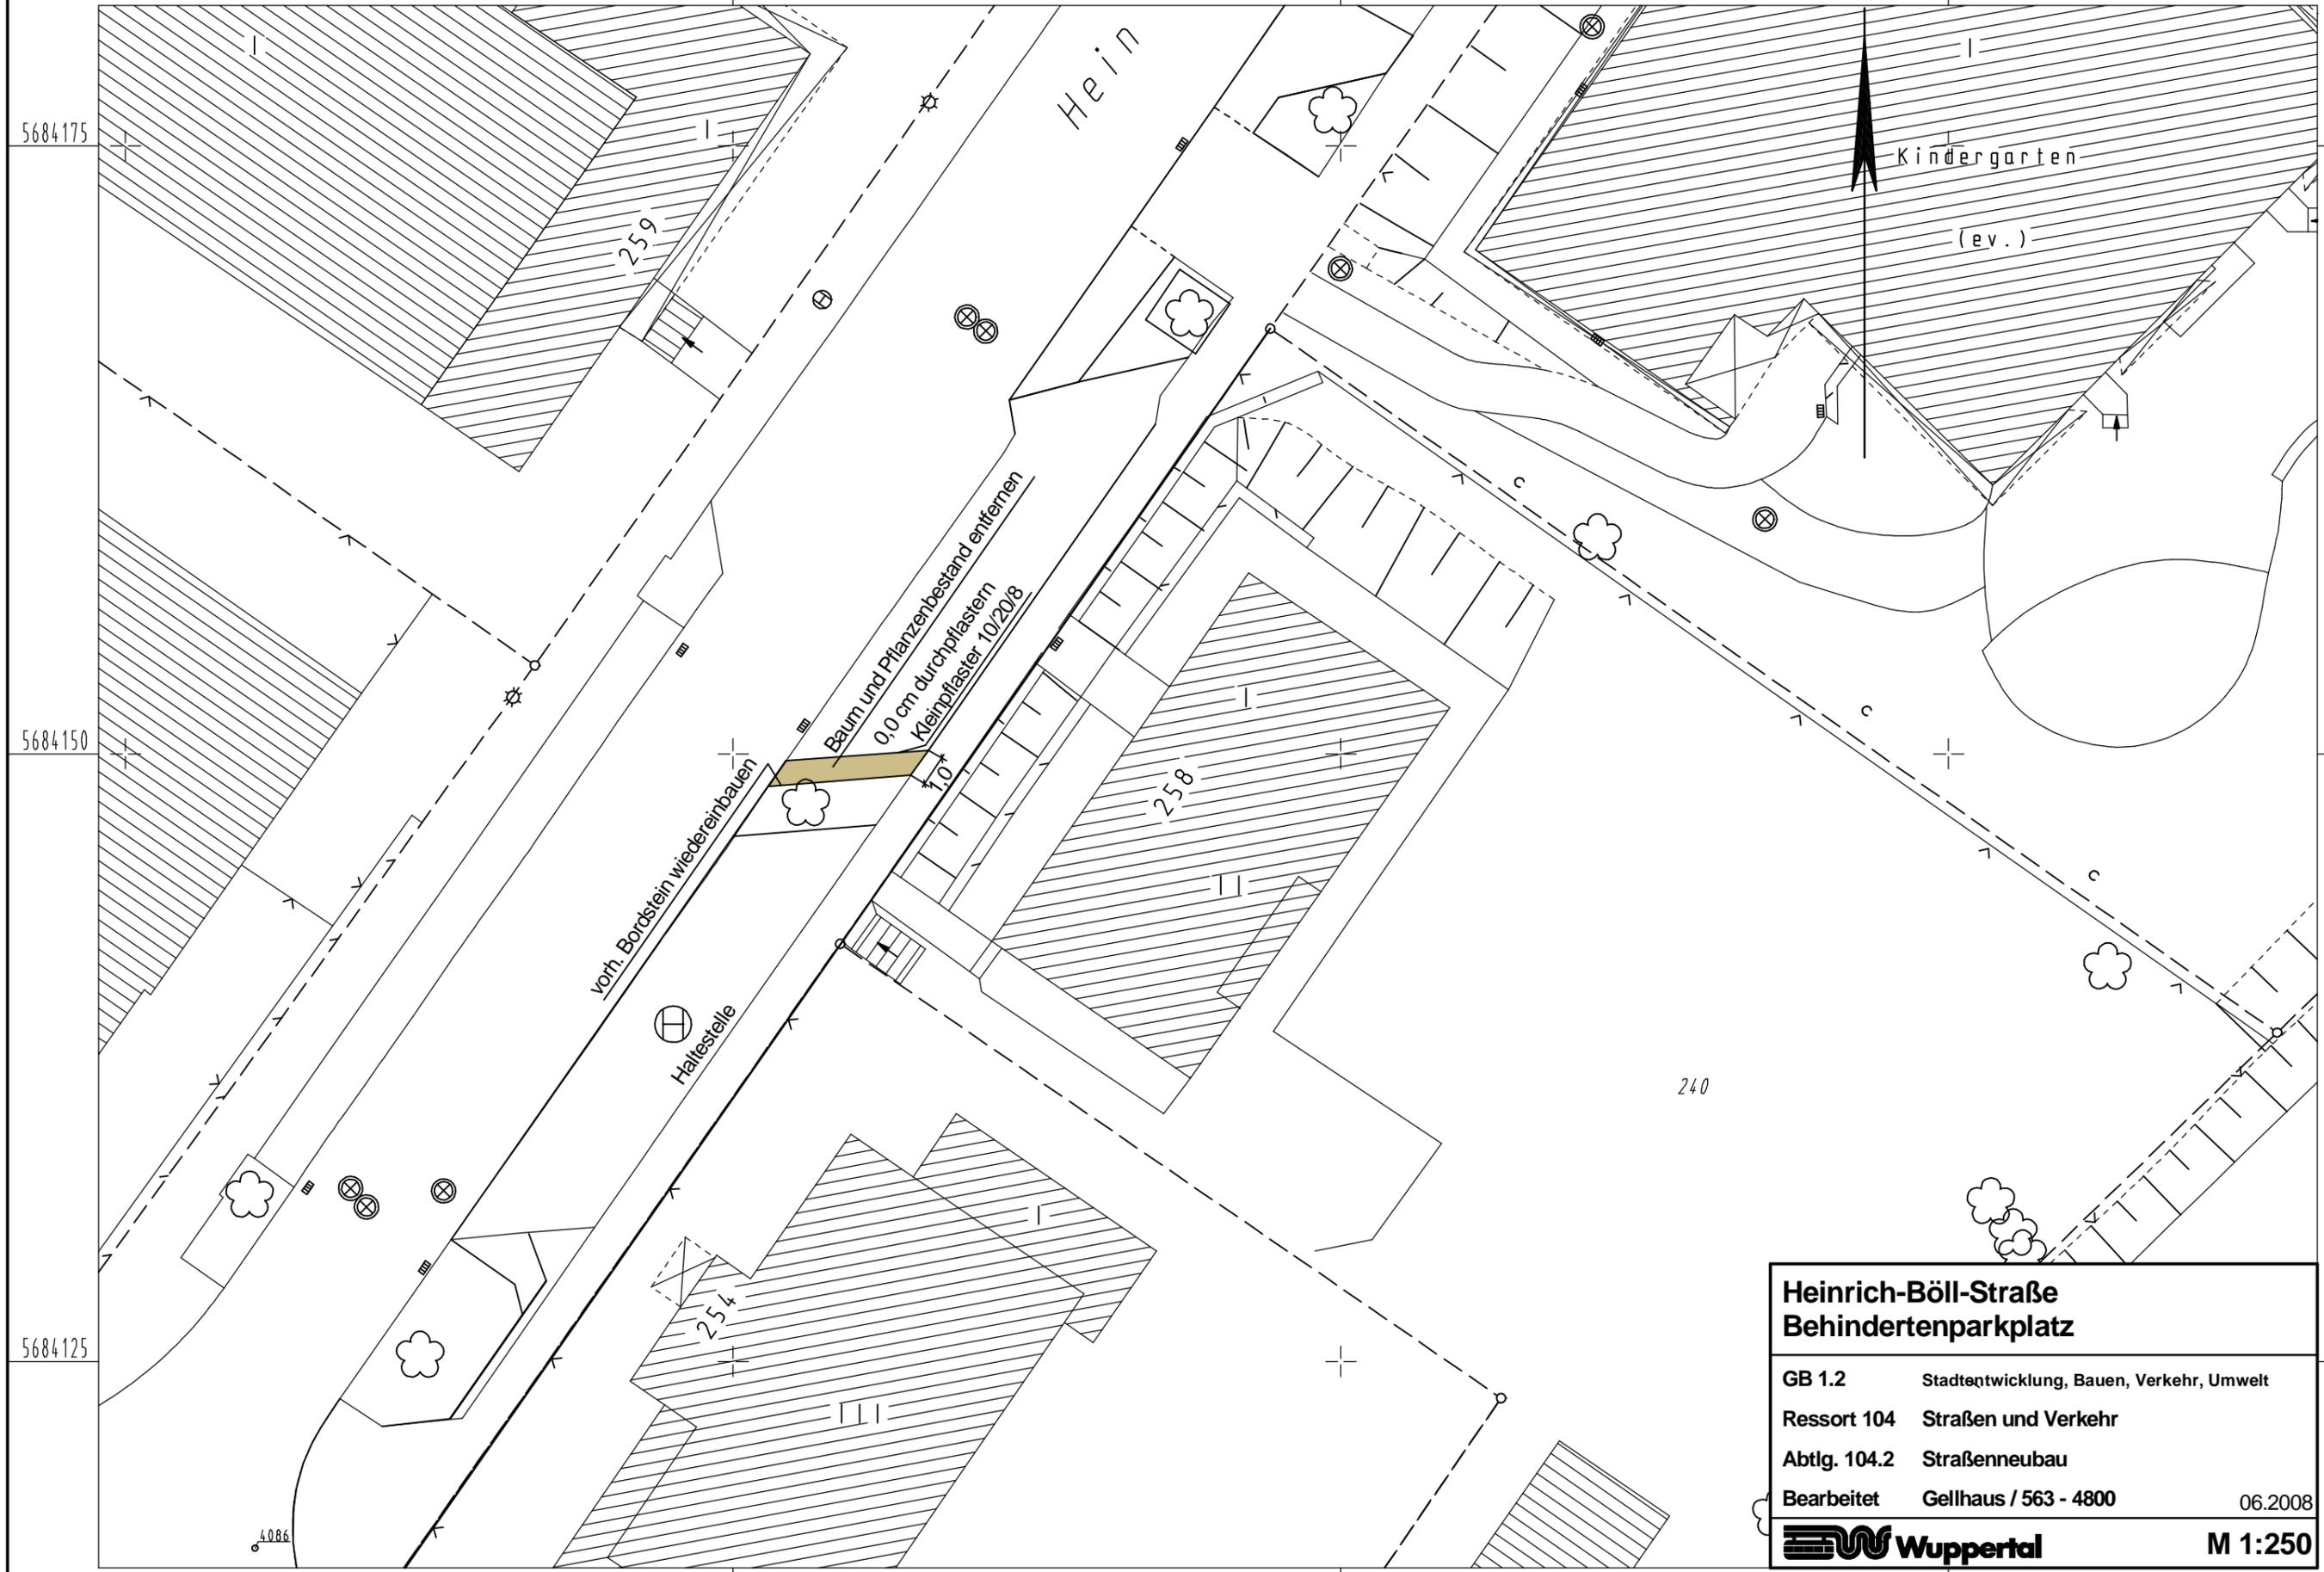

**Heinrich-Böll-Straße
Behindertenparkplatz**

GB 1.2 Stadtentwicklung, Bauen, Verkehr, Umwelt
 Ressort 104 Straßen und Verkehr
 Abtlg. 104.2 Straßenneubau
 Bearbeitet Gellhaus / 563 - 4800 06.2008

Wuppertal **M 1:250**

Y 2586373.902
X 5684116.507

Y 2586465.160
X 5684116.507