


**Aufhebungsbeschluss zum BPlan Nr. 855 - Flieth / Tesche / Grünewald -  
Aufstellungsbeschluss vom 11.11.1991**

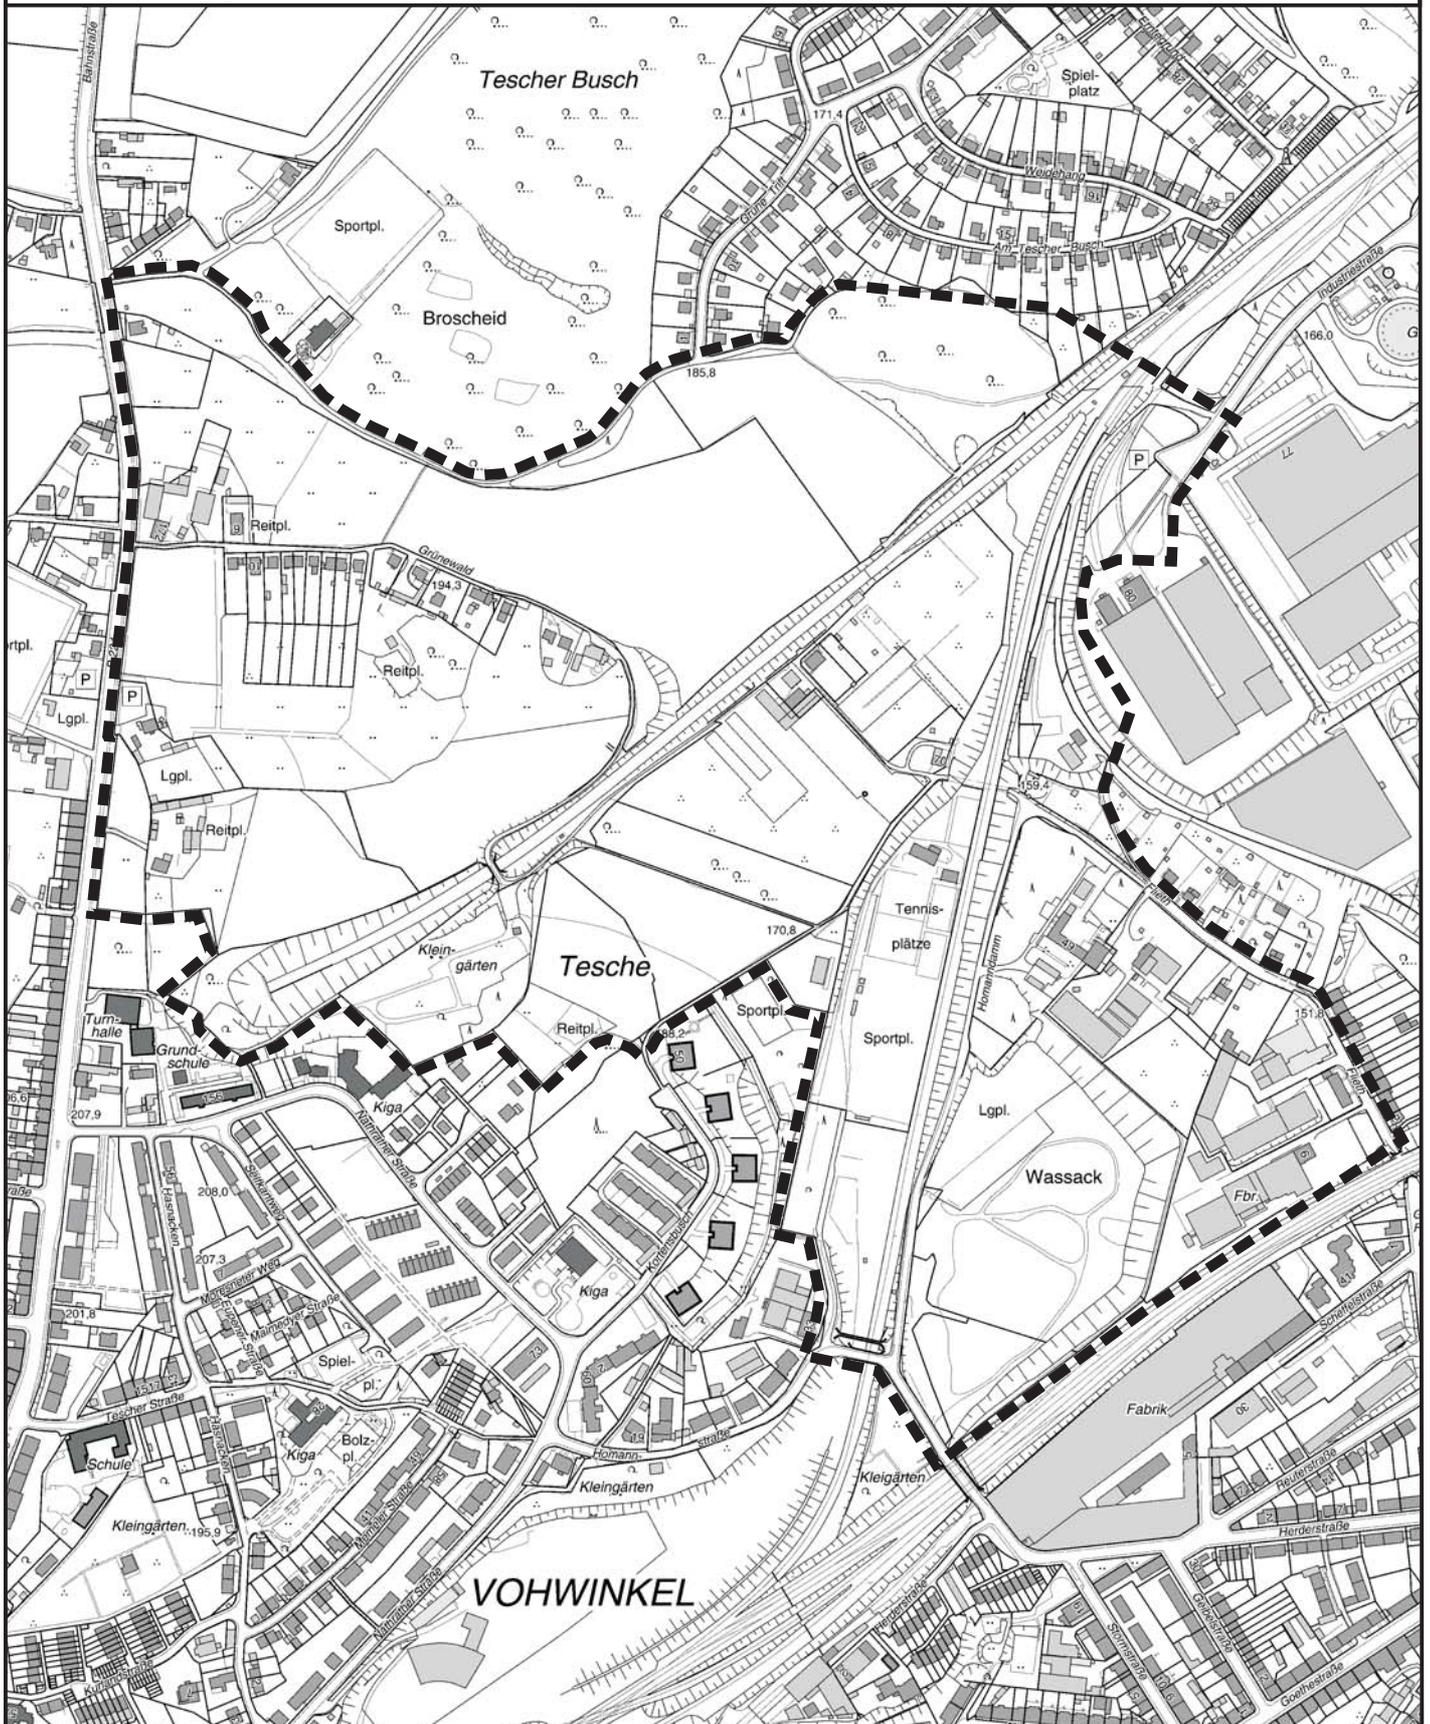

— — — — — Geltungsbereich