


# Aufhebungsbeschluss zum BPlan Nr. 976 - Haaner Straße - Aufstellungsbeschluss vom 16.12.02

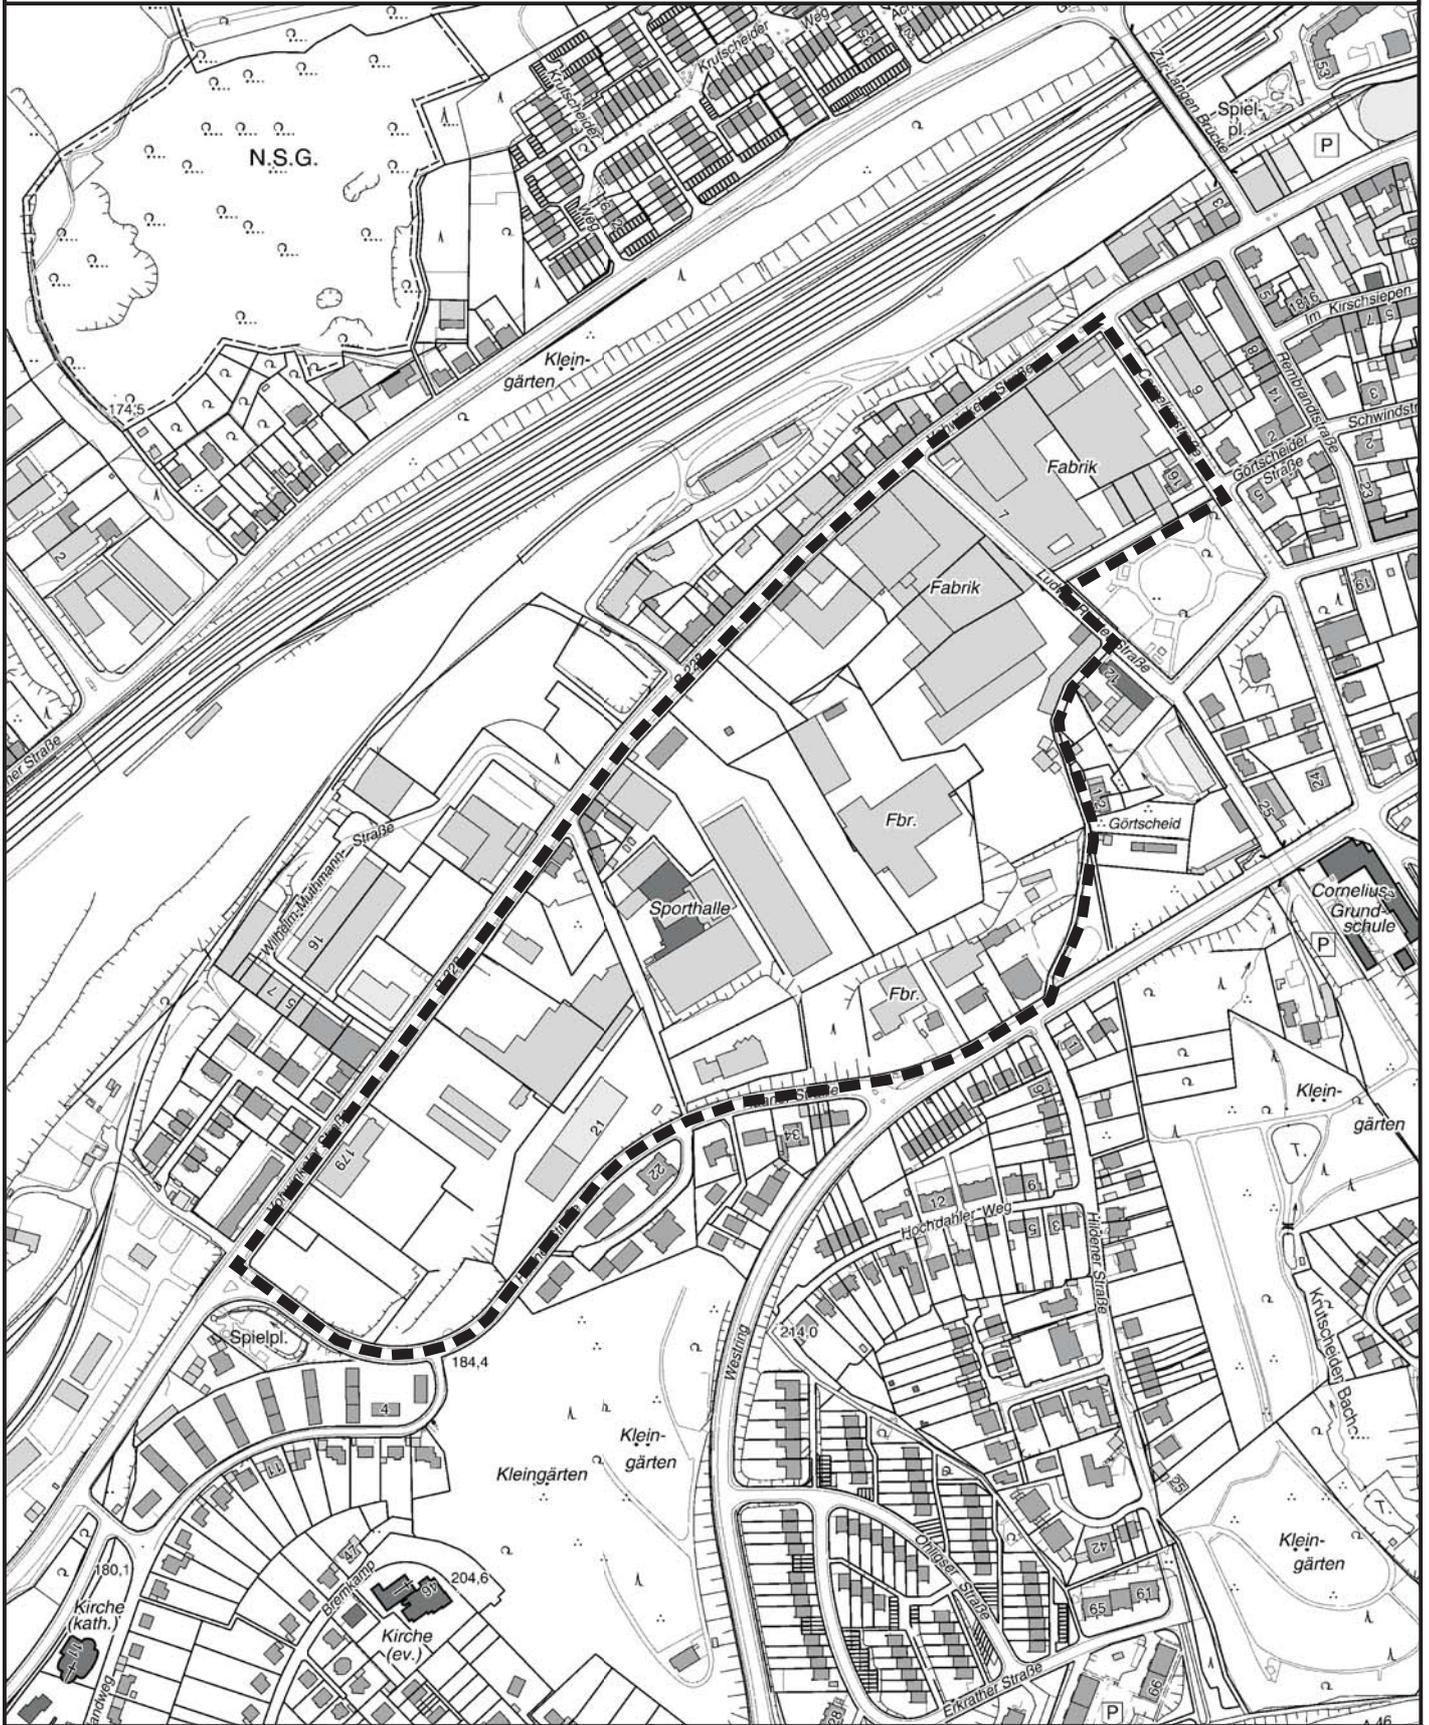

— — — — Geltungsbereich