


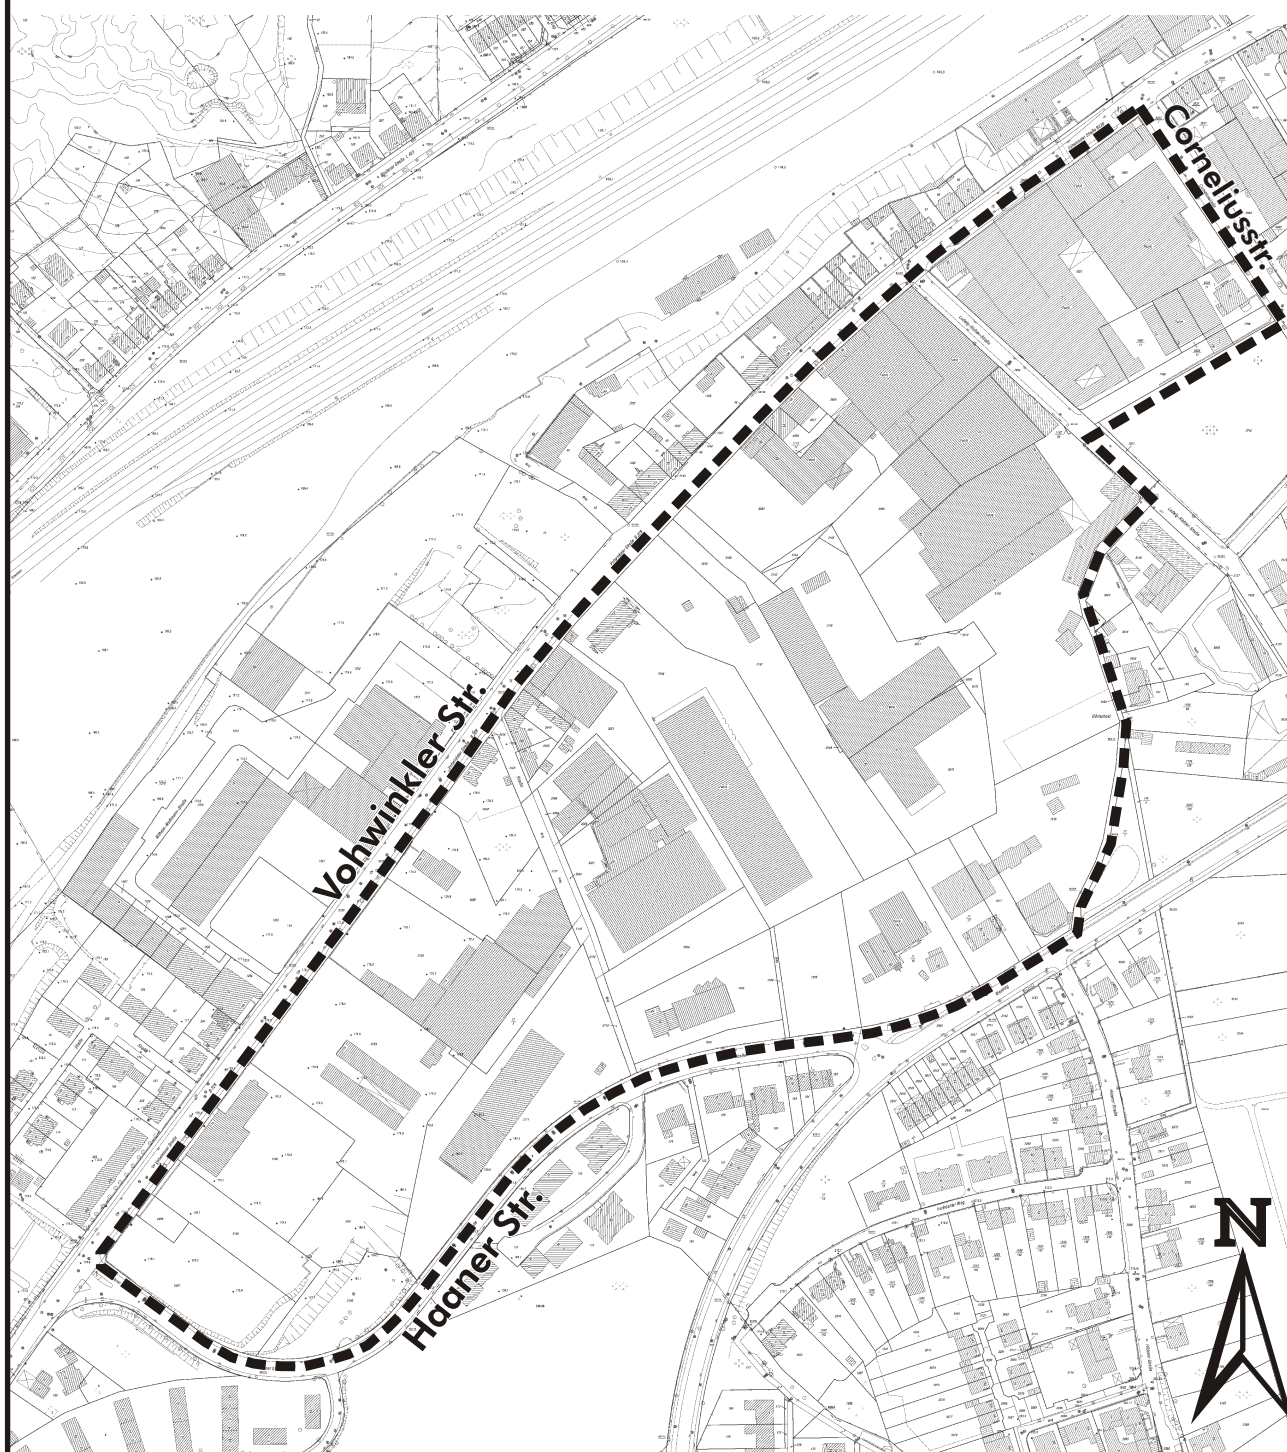

Mit Genehmigung des
Ressorts Daten u. Grundlagen,
Kontroll-Nr.: L-15/2000

Aufstellungsbeschluss

unmaßstäblich

Bebauungsplan Nr.: 976 -Vohwinkler str. / Haaner Str.-

STADT WUPPERTAL



Ressort für Stadtentwicklung
und Stadtplanung R101.3