


# Lageplan Anlage 1

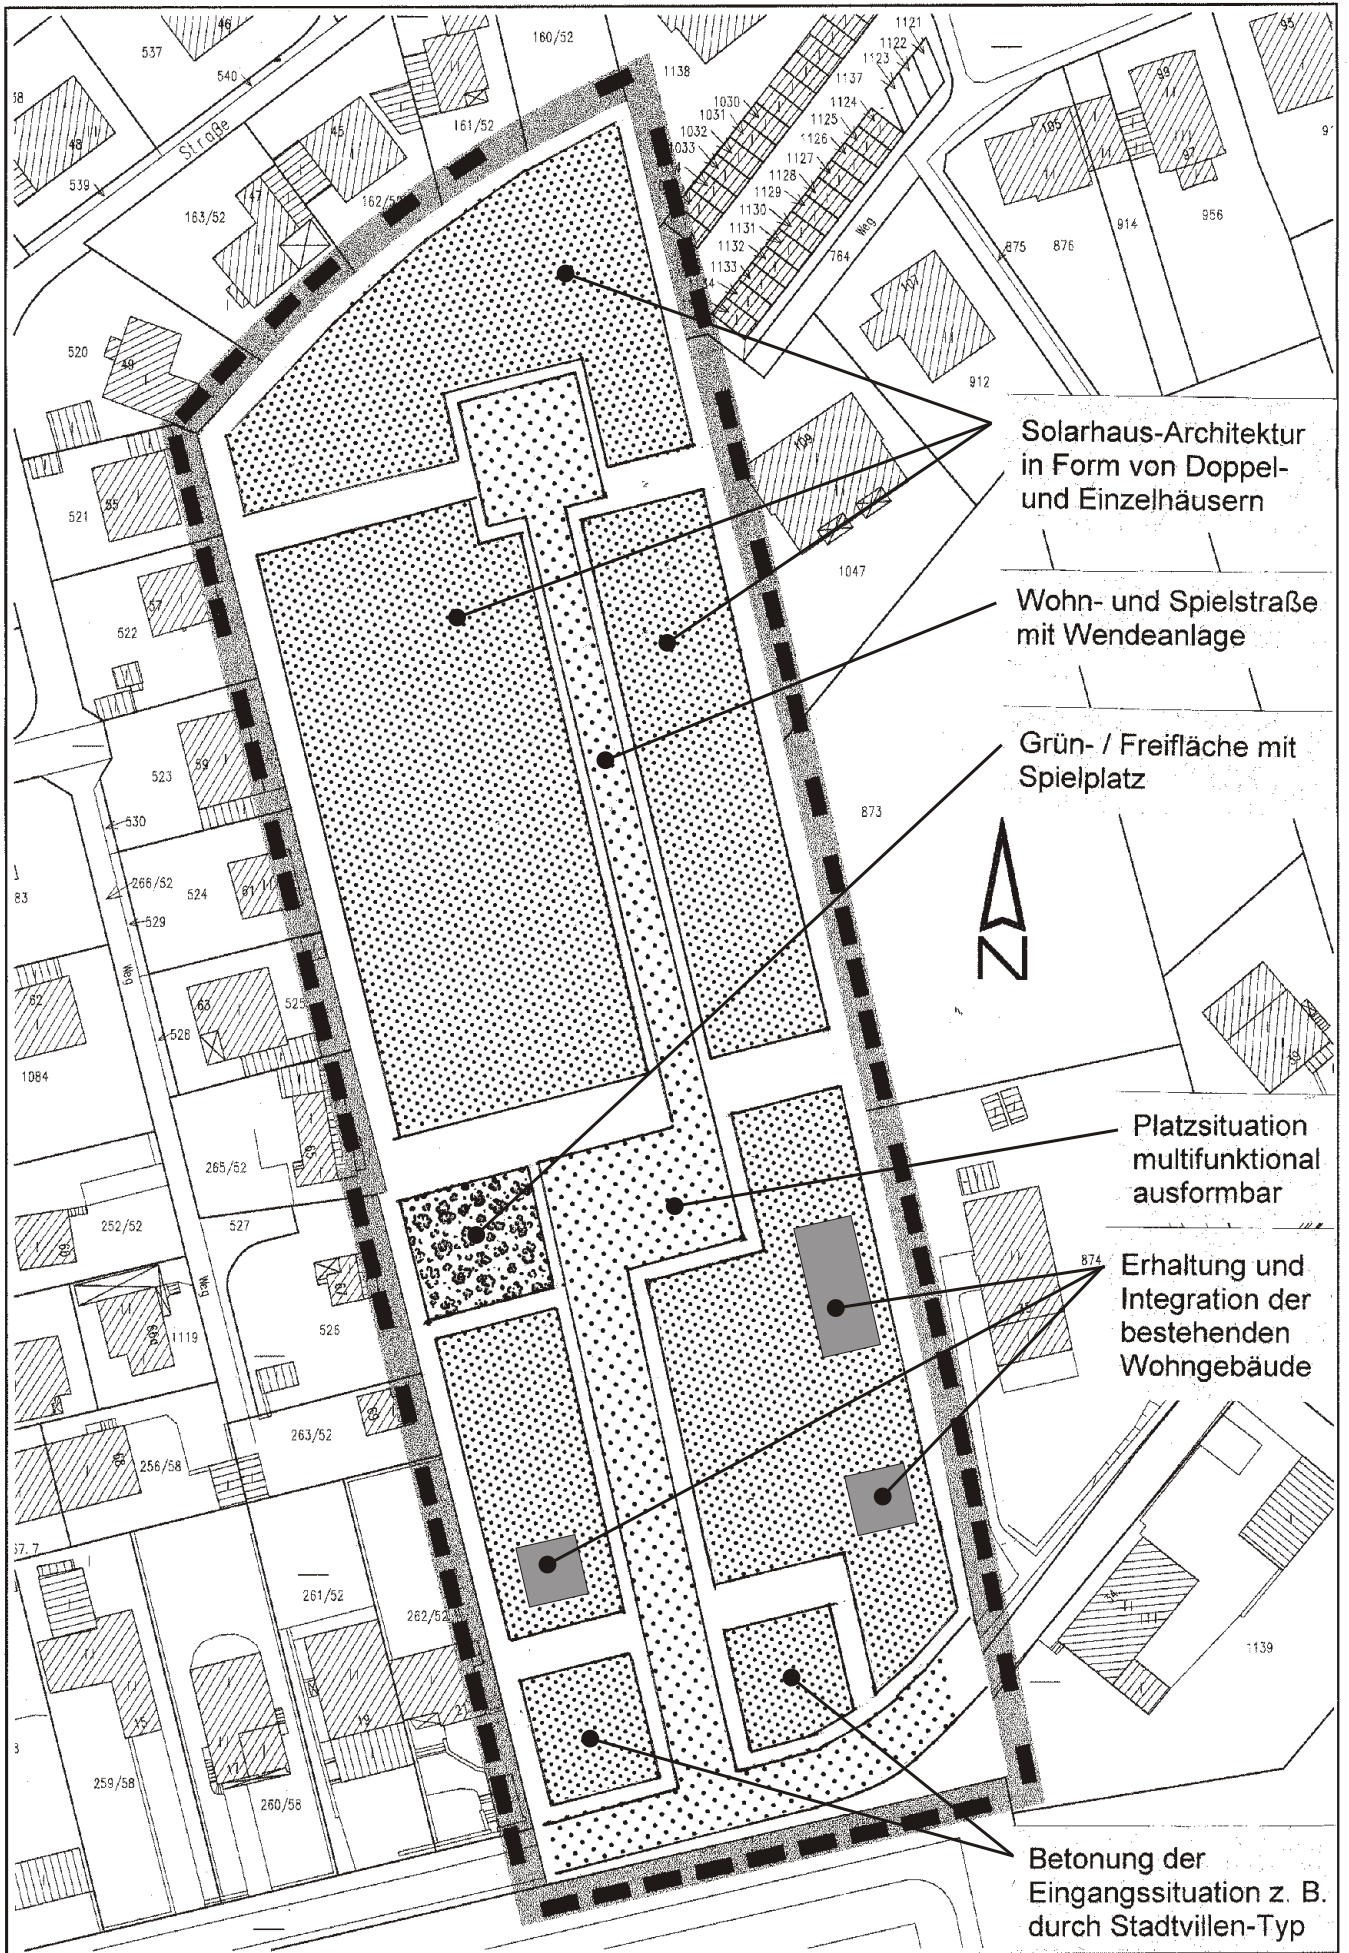

1051 – Wilhelm-Raabe-Weg –  
Aufstellungsbeschluss