


Anlage 04 zur Drucksache VO/0008/09

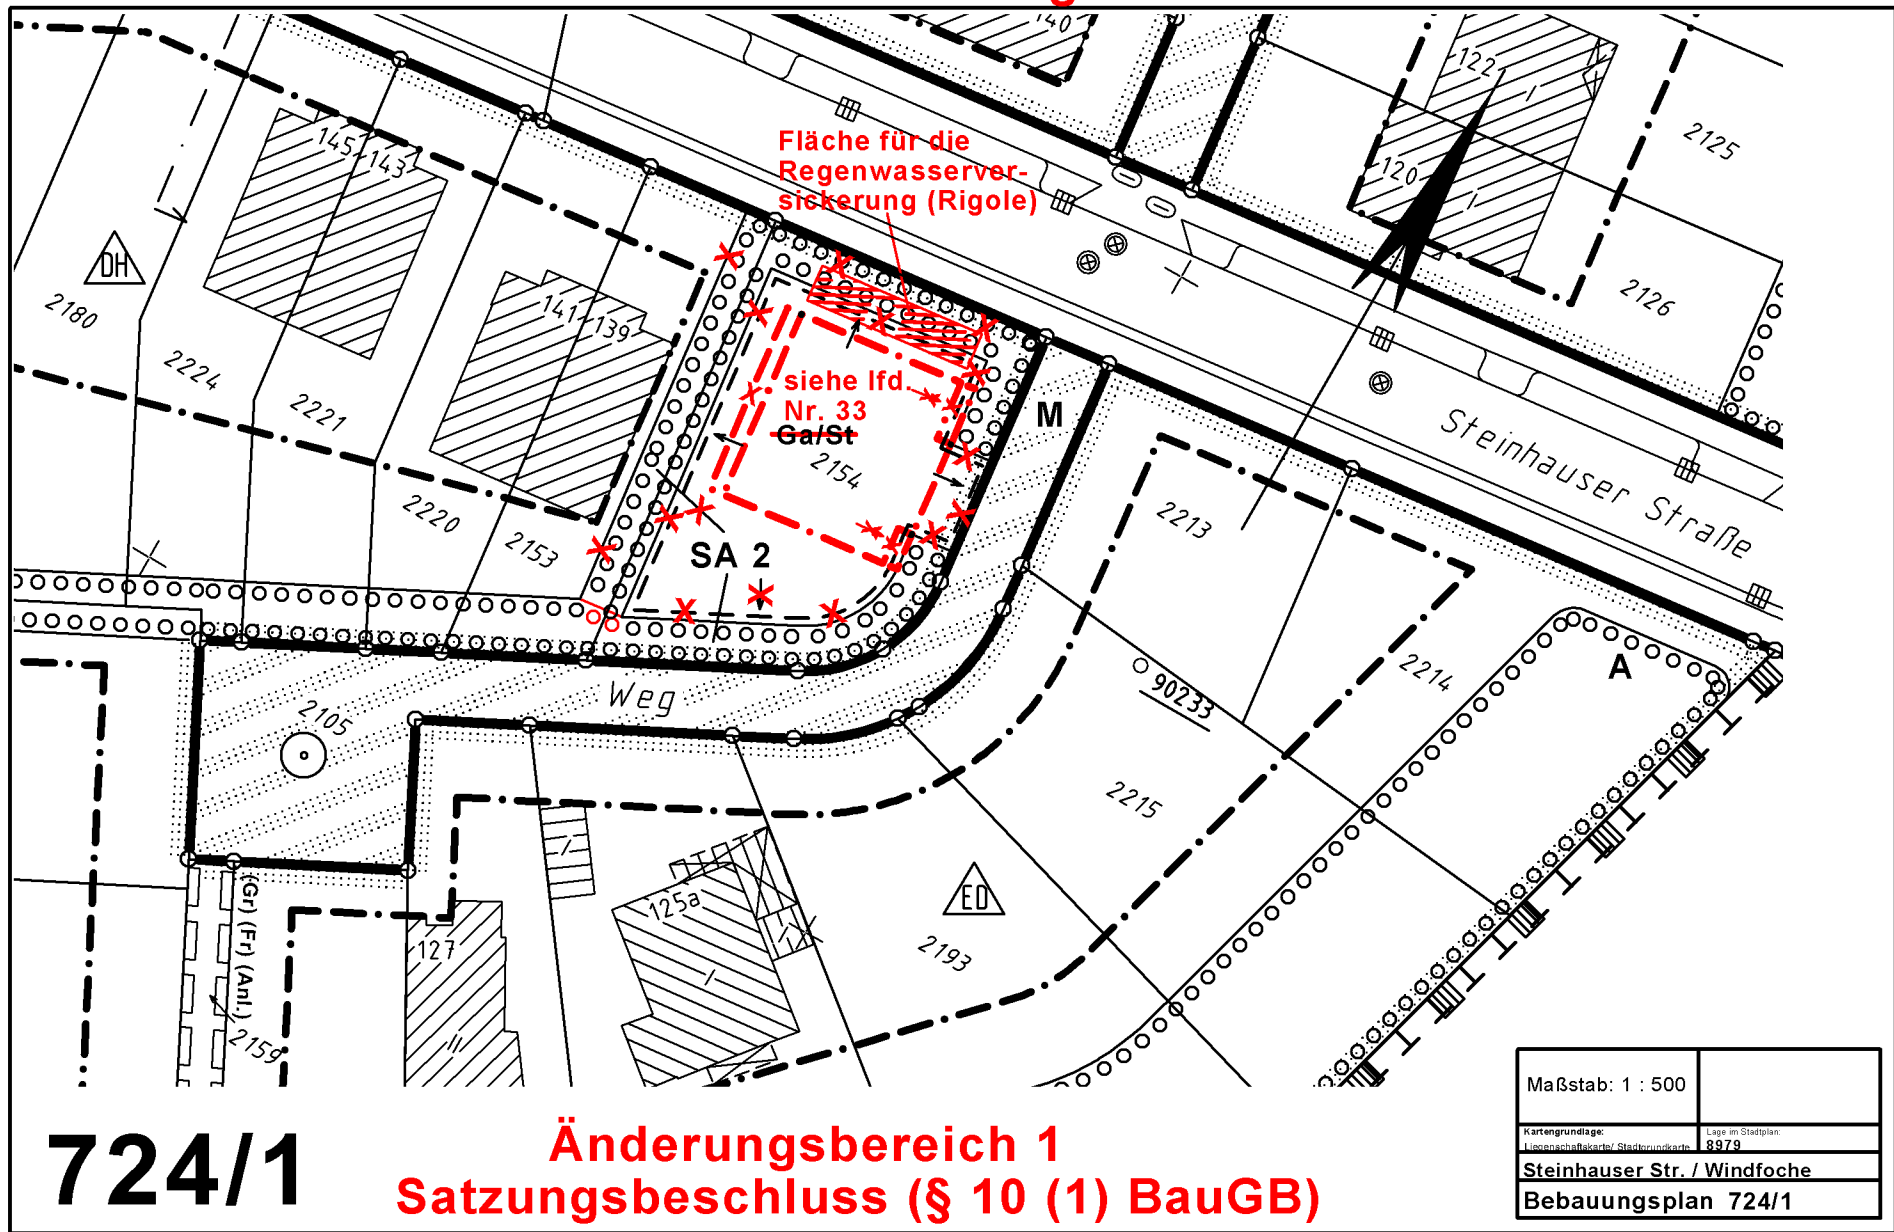

724/1

Änderungsbereich 1
Satzungsbeschluss (§ 10 (1) BauGB)