


Anlage 05 zur Drucksache VO/0008/09

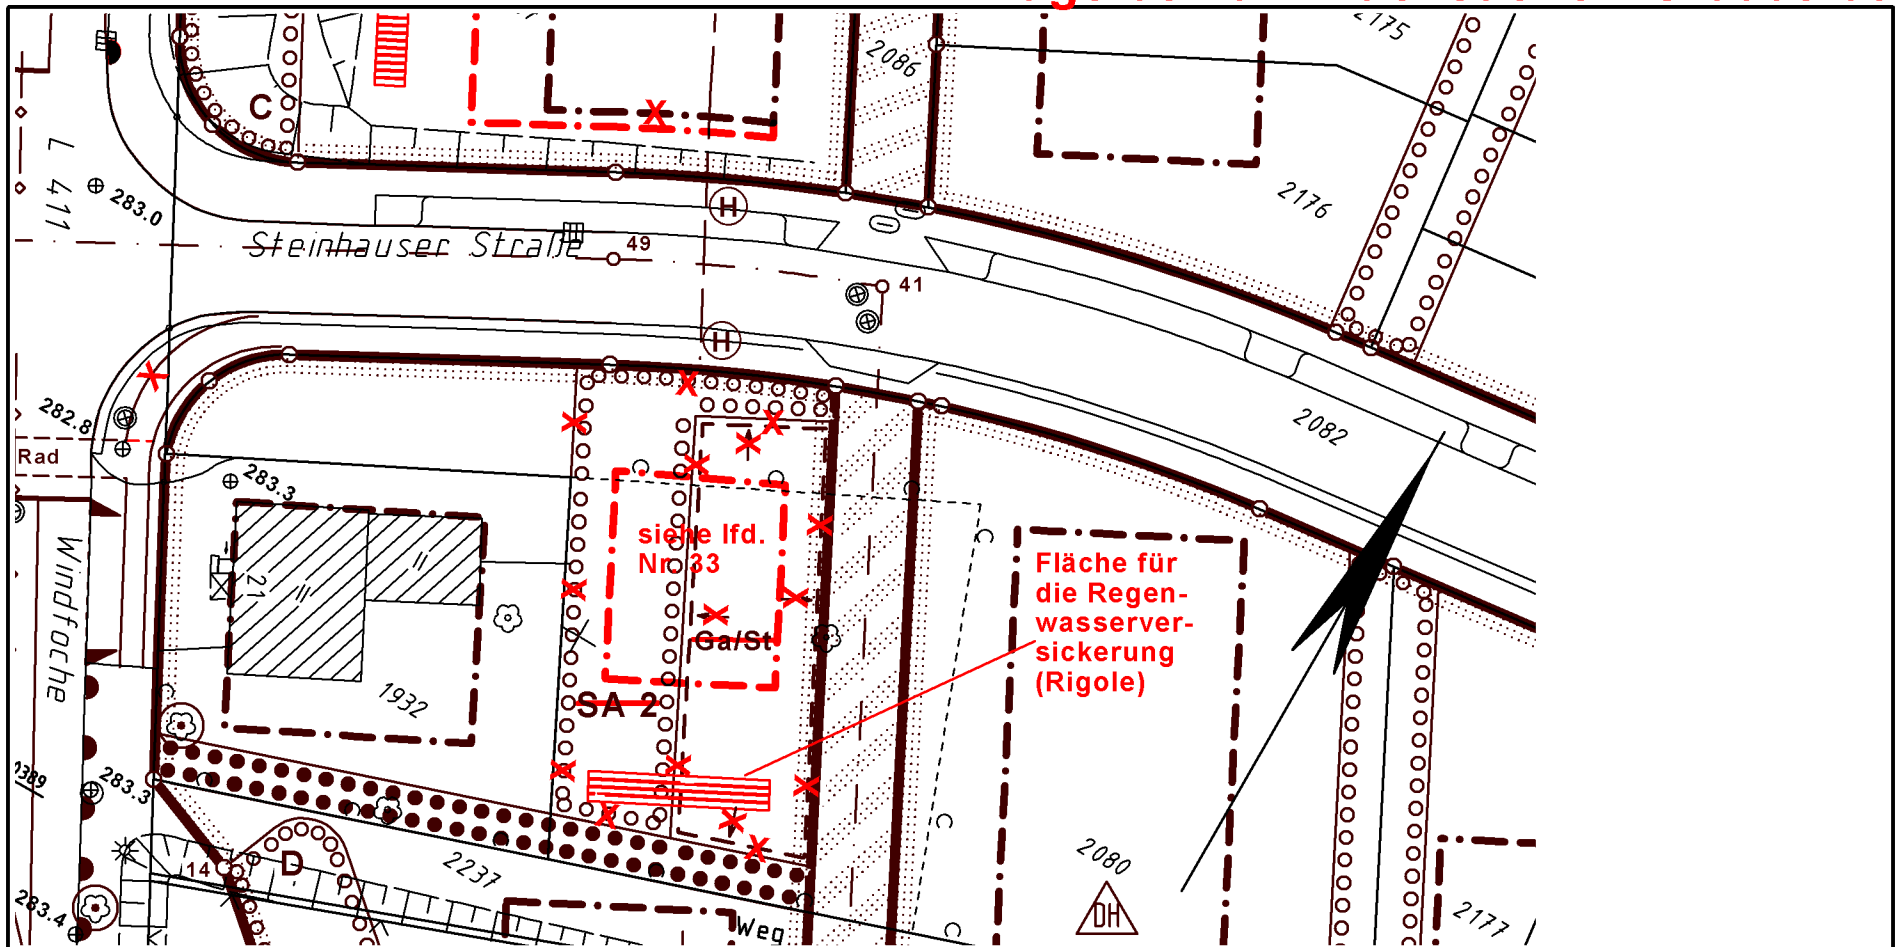

724/1

Änderungsbereich 2 Satzungsbeschluss (§ 10(1) BauGB)

Maßstab: 1 : 500	
Kartengrundlage: Liegenschaftskarte / Stadtgrundkarte	Lage im Stadtplan: 8979
Steinhauser Str. / Windfoche	
Bebauungsplan 724/1	