


Anlage 06 zur Drucksache VO/0008/09

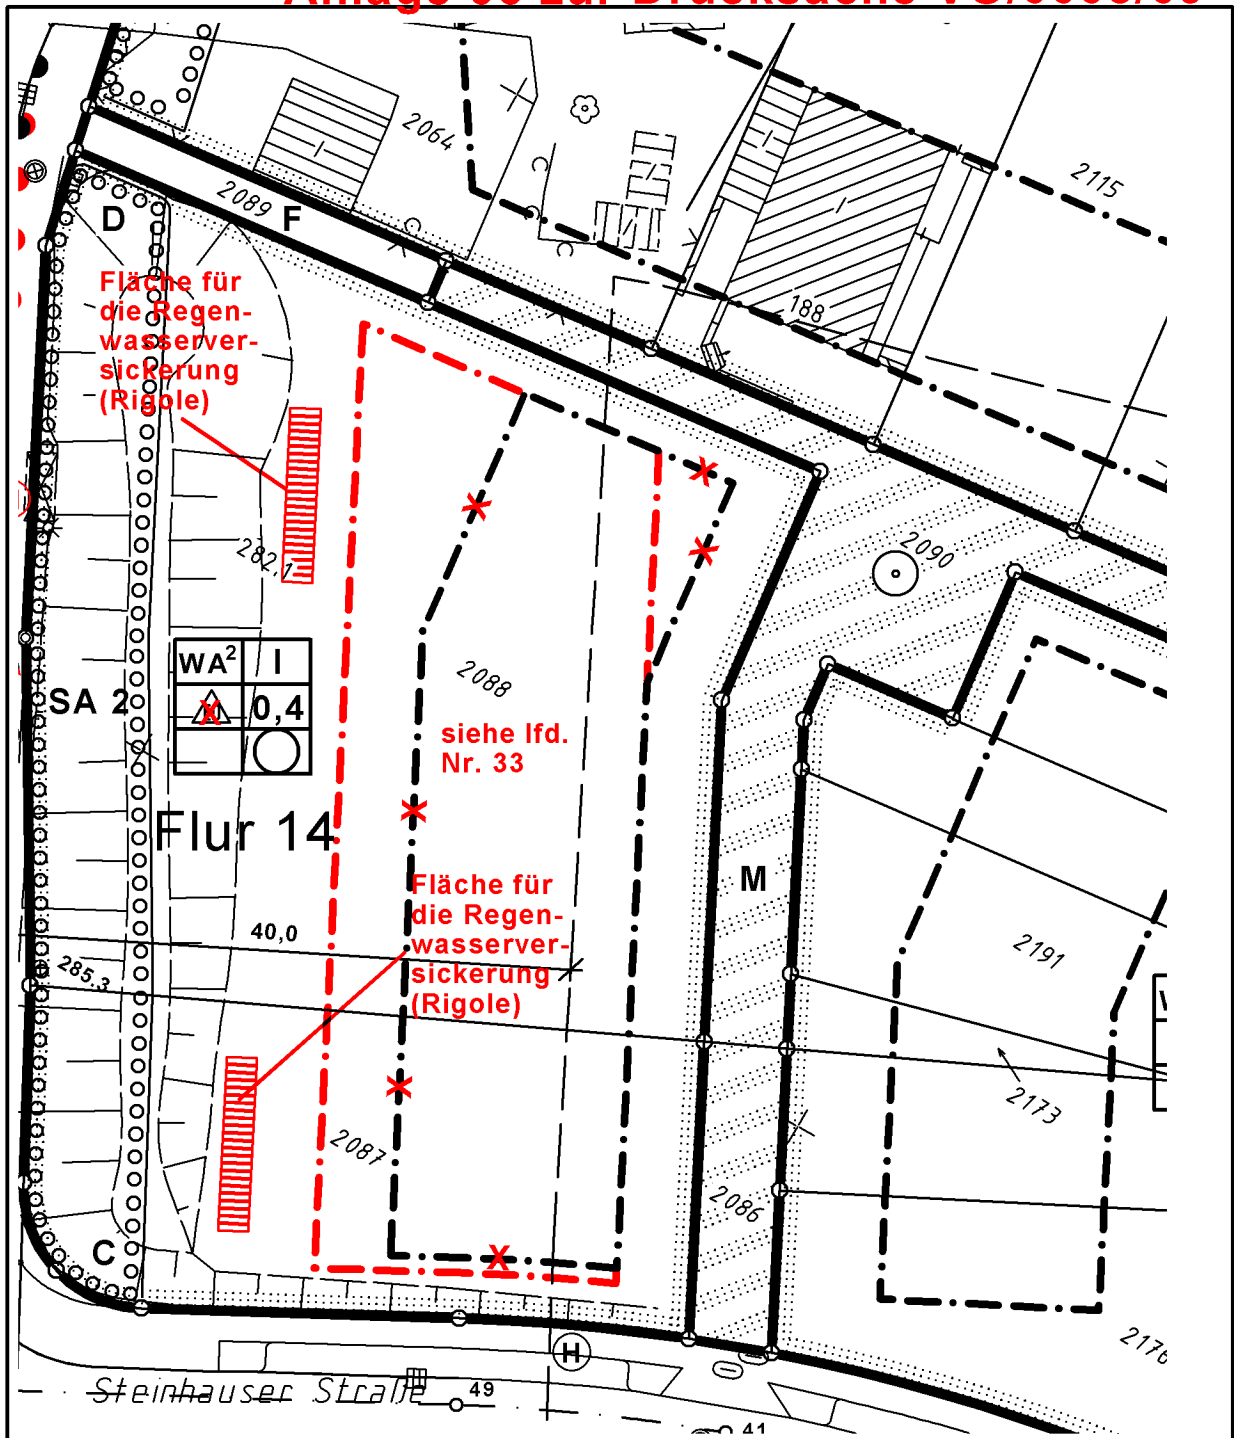

Änderungsbereich 3 Satzungsbeschluss (§ 10(1) BauGB)

724/1

Maßstab: 1 : 500	
Kartengrundlage: Liegenschaftskarte/Standortplankarte	8979
Steinhauser Str. / Windfoche	
Bebauungsplan 724/1	