


Plangrundlage: Stadt Wuppertal, GMW, 19.08.2006

E:\GLB-CAD\IP0301-0400\06-P-0371\_GrundscholeGalmelstr\_WUP\08-P-0371\_3-GLB-Lageplan.dwg

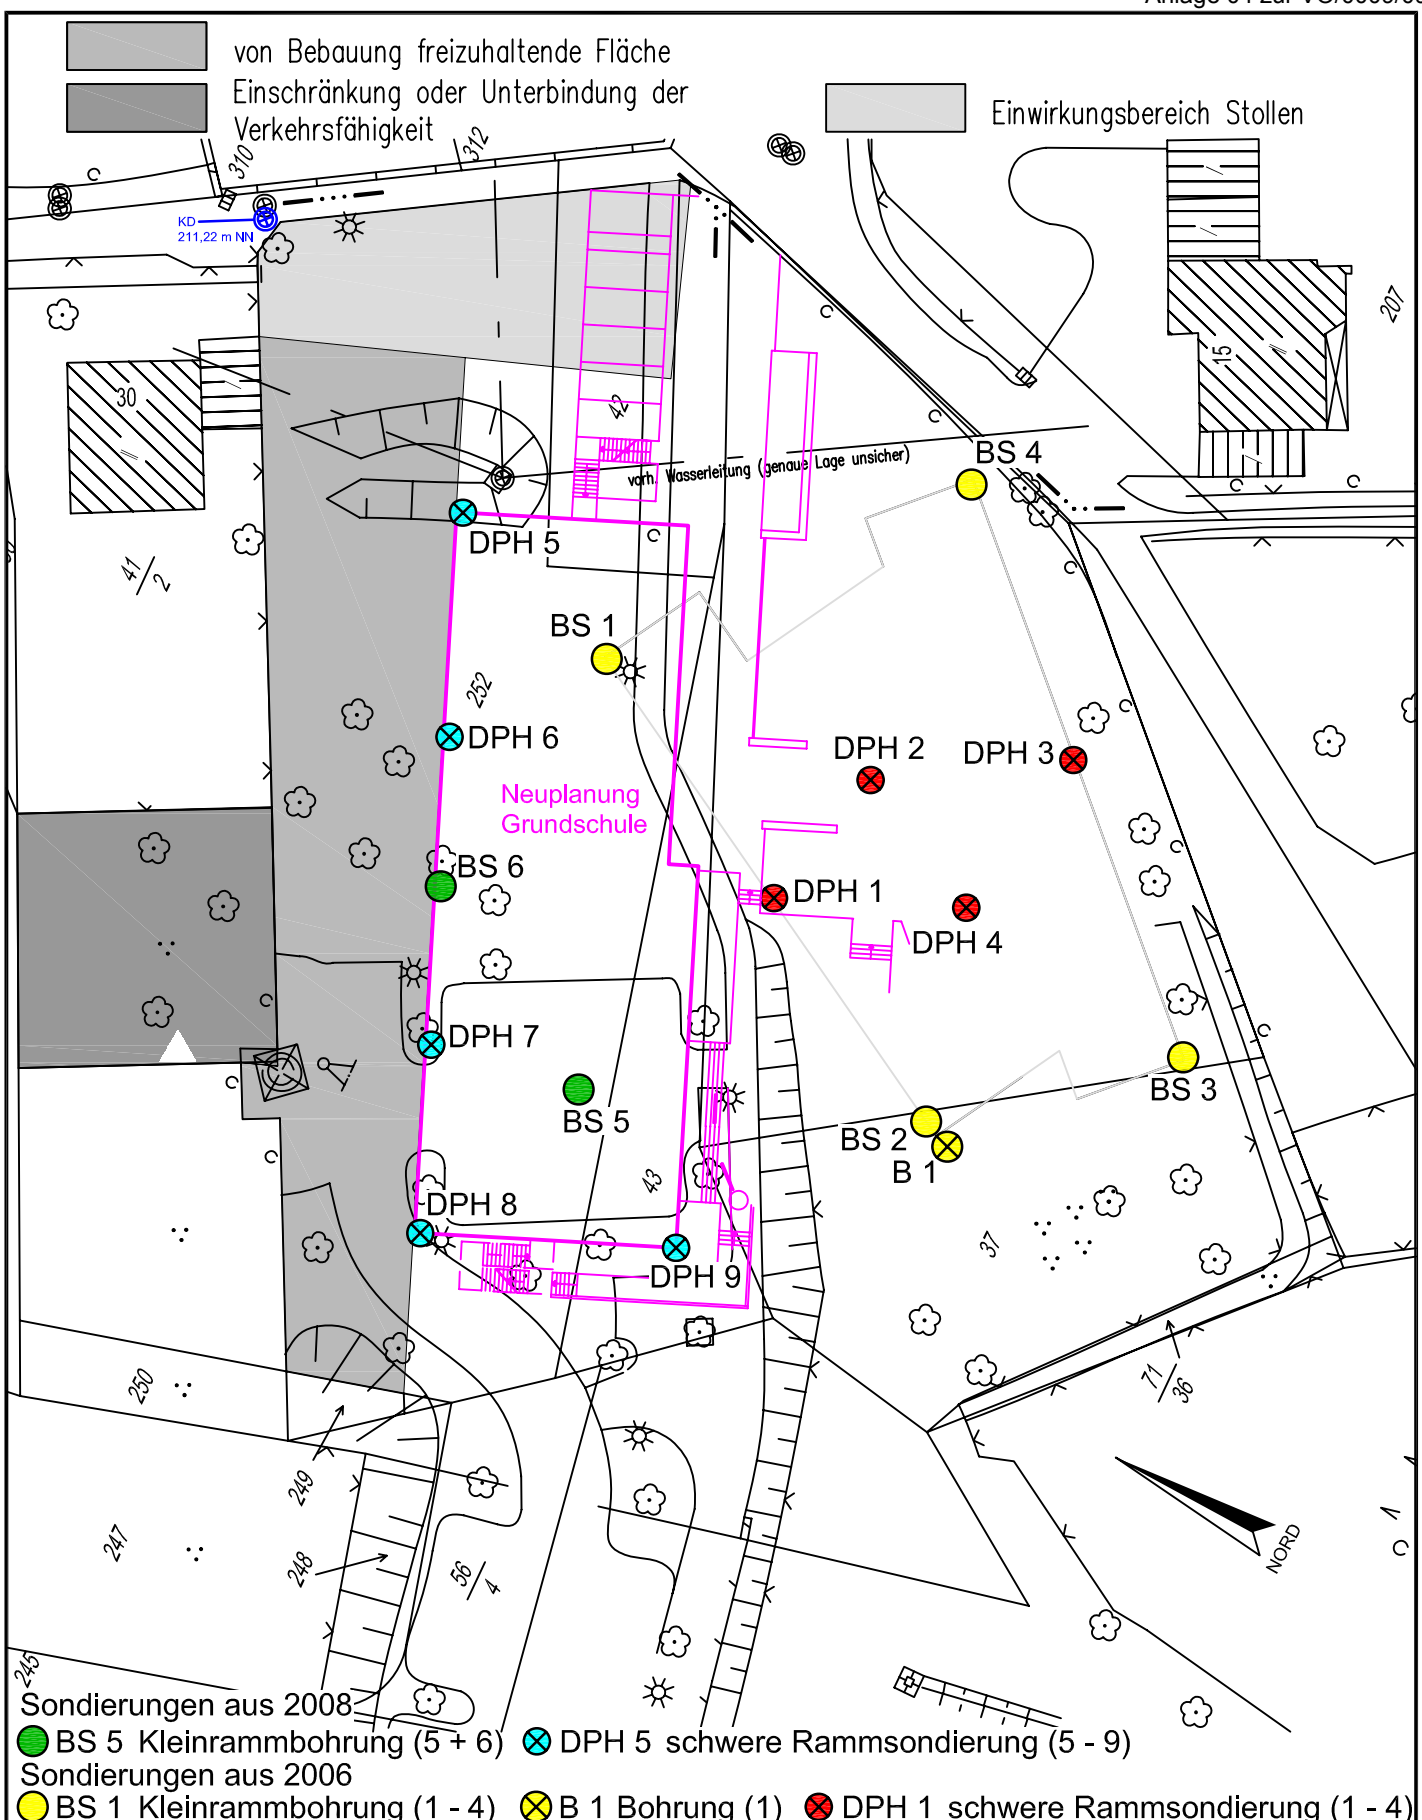

Sondierungen aus 2008  
 ● BS 5 Kleinrammbohrung (5 + 6)    ⊗ DPH 5 schwere Rammsondierung (5 - 9)  
 Sondierungen aus 2006  
 ● BS 1 Kleinrammbohrung (1 - 4)    ⊗ B 1 Bohrung (1)    ⊗ DPH 1 schwere Rammsondierung (1 - 4)

Projekt-Nr.	08-P-0371_3	Maßstab	1 : 500	Projekt	Neubau Grundschule Am Timpen Wuppertal
Bearbeiter	Ha	Datum	04.08.2008	Planinhalt	Lageplan
gezeichnet	kfl	Anlage-Nr.	2	Auftraggeber	Stadt Wuppertal, GMW Gebäudemanagement Müngstener Str. 10, 42285 Wuppertal
 <b>GRUNDBAULABOR BOCHUM</b> INGENIEURGESELLSCHAFT FÜR BAUWESEN, GEOLOGIE UND UMWELTTECHNIK MBH Kohlenstraße 70 D-44795 Bochum Tel: (0234) 9 43 62 - 0 Fax: (0234) 9 43 62 - 62					

Stand: 22.08.2008 13:57:20