


KSP KAISER - WILHELM - HAIN

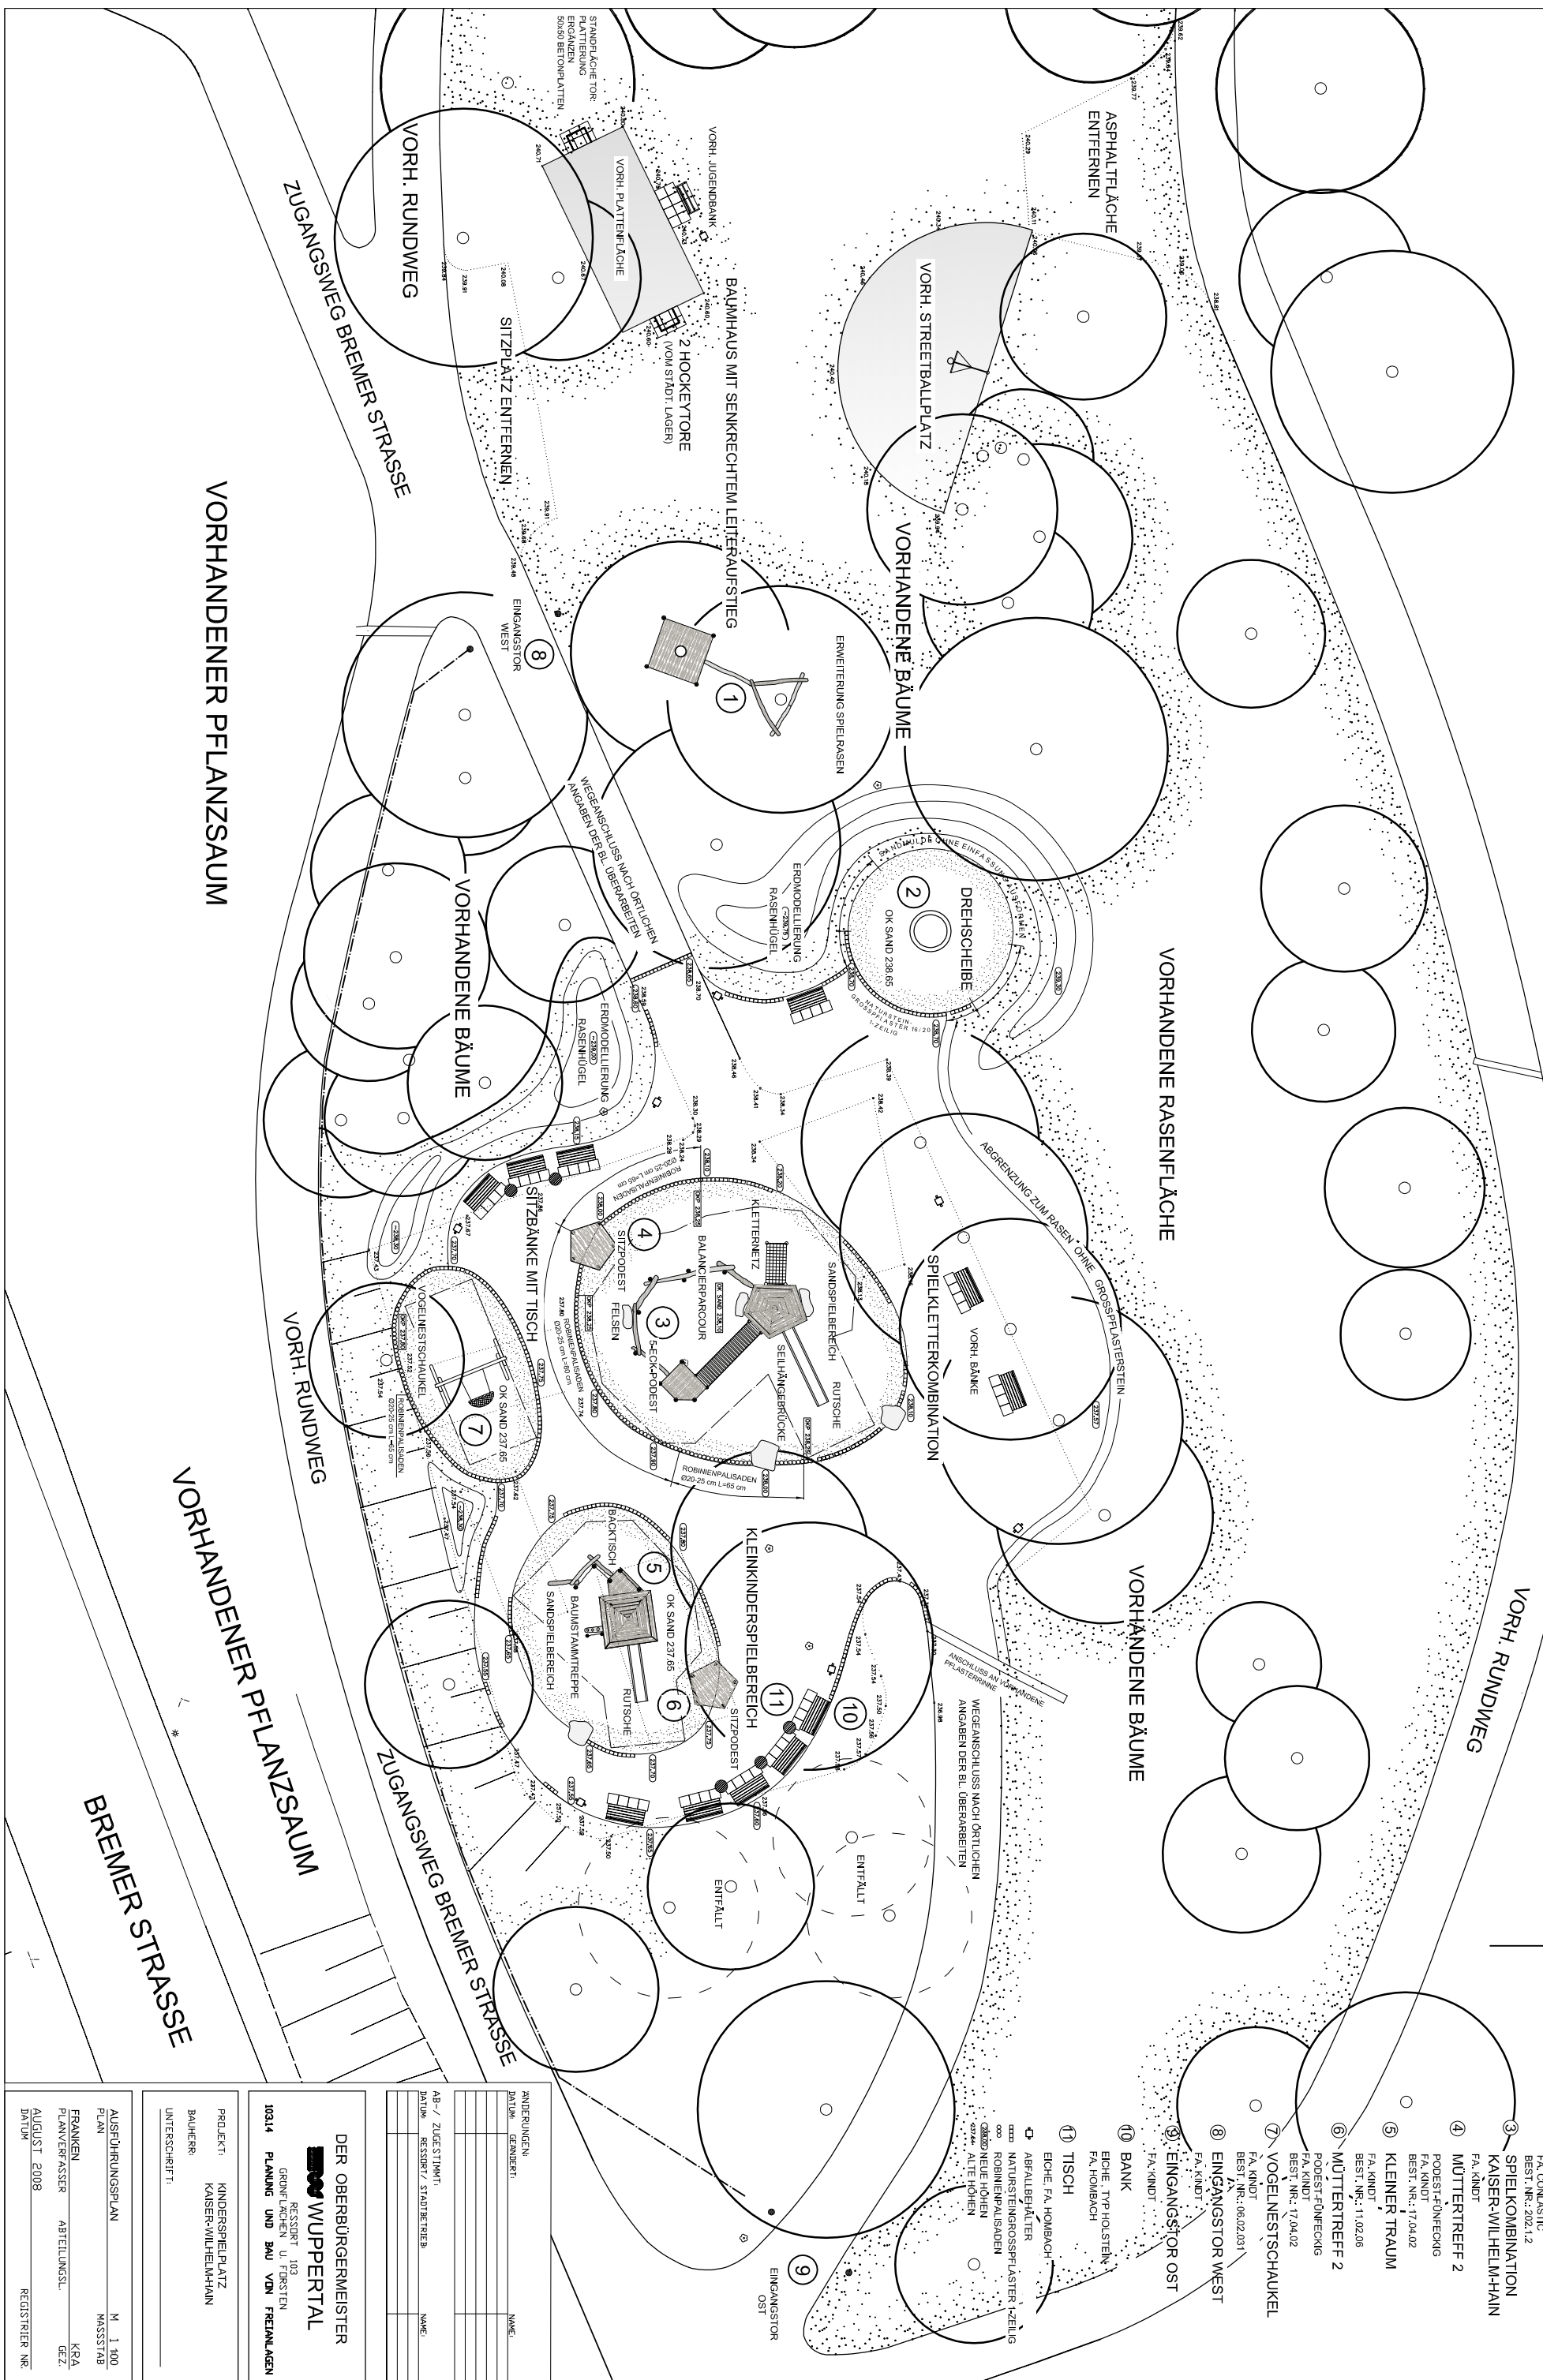

- ① PODEST UM EINEN BAUM
FA-KINDT
- ② DREHSCHIBE
FA, CON/LASTIC
BEST. NR.: 202.12
- ③ SPIELKOMBINATION
KAISER-WILHELM-HAIN
FA-KINDT
- ④ MÜTTERTREFF 2
PODEST-FINNECKIG
FA-KINDT
BEST. NR.: 1704.02
- ⑤ KLEINER TRAUM
FA-KINDT
BEST. NR.: 1102.08
- ⑥ MÜTTERTREFF 2
PODEST-FINNECKIG
FA-KINDT
BEST. NR.: 1704.02
- ⑦ VOGELNESTSCHAUKEL
FA-KINDT
BEST. NR.: 06.02.031
- ⑧ EINGANGSTOR WEST
FA-KINDT
- ⑨ EINGANGSTOR OST
FA-KINDT
- ⑩ BANK
EICHE, TYP HOLSTERN
FA, HOMBACH
- ⑪ TISCH
EICHE, FA, HOMBACH
ABTALLEHÄLTER
NATUNSTENROSGROSPFLASTER HAZELLIG
ROBINIENPALSADEN
NEUE HÖHEN
ALTE HÖHEN

DER OBERBÜRGERMEISTER
WUPPERTAL
 RESORT 103
 GRUNDFLÄCHEN U. FORSTEN
10314 PLANUNG UND BAU VON FREIZEITLÄNDEN

PROJEKT: KINDERSPIELPLATZ
 KAISER-WILHELM-HAIN
 BAUHERR: _____
 UNTERSCHRIFT: _____
 AUSFÜHRUNGSPLAN M. 1:100
 PLAN MASSSTAB
 FRANKEN ABTEILUNGSLEITER KRA
 PLANVERFASSER ABTEILUNGSLEITER GEZ
 AUGUST 2008 REGISTRIERTER NR. _____