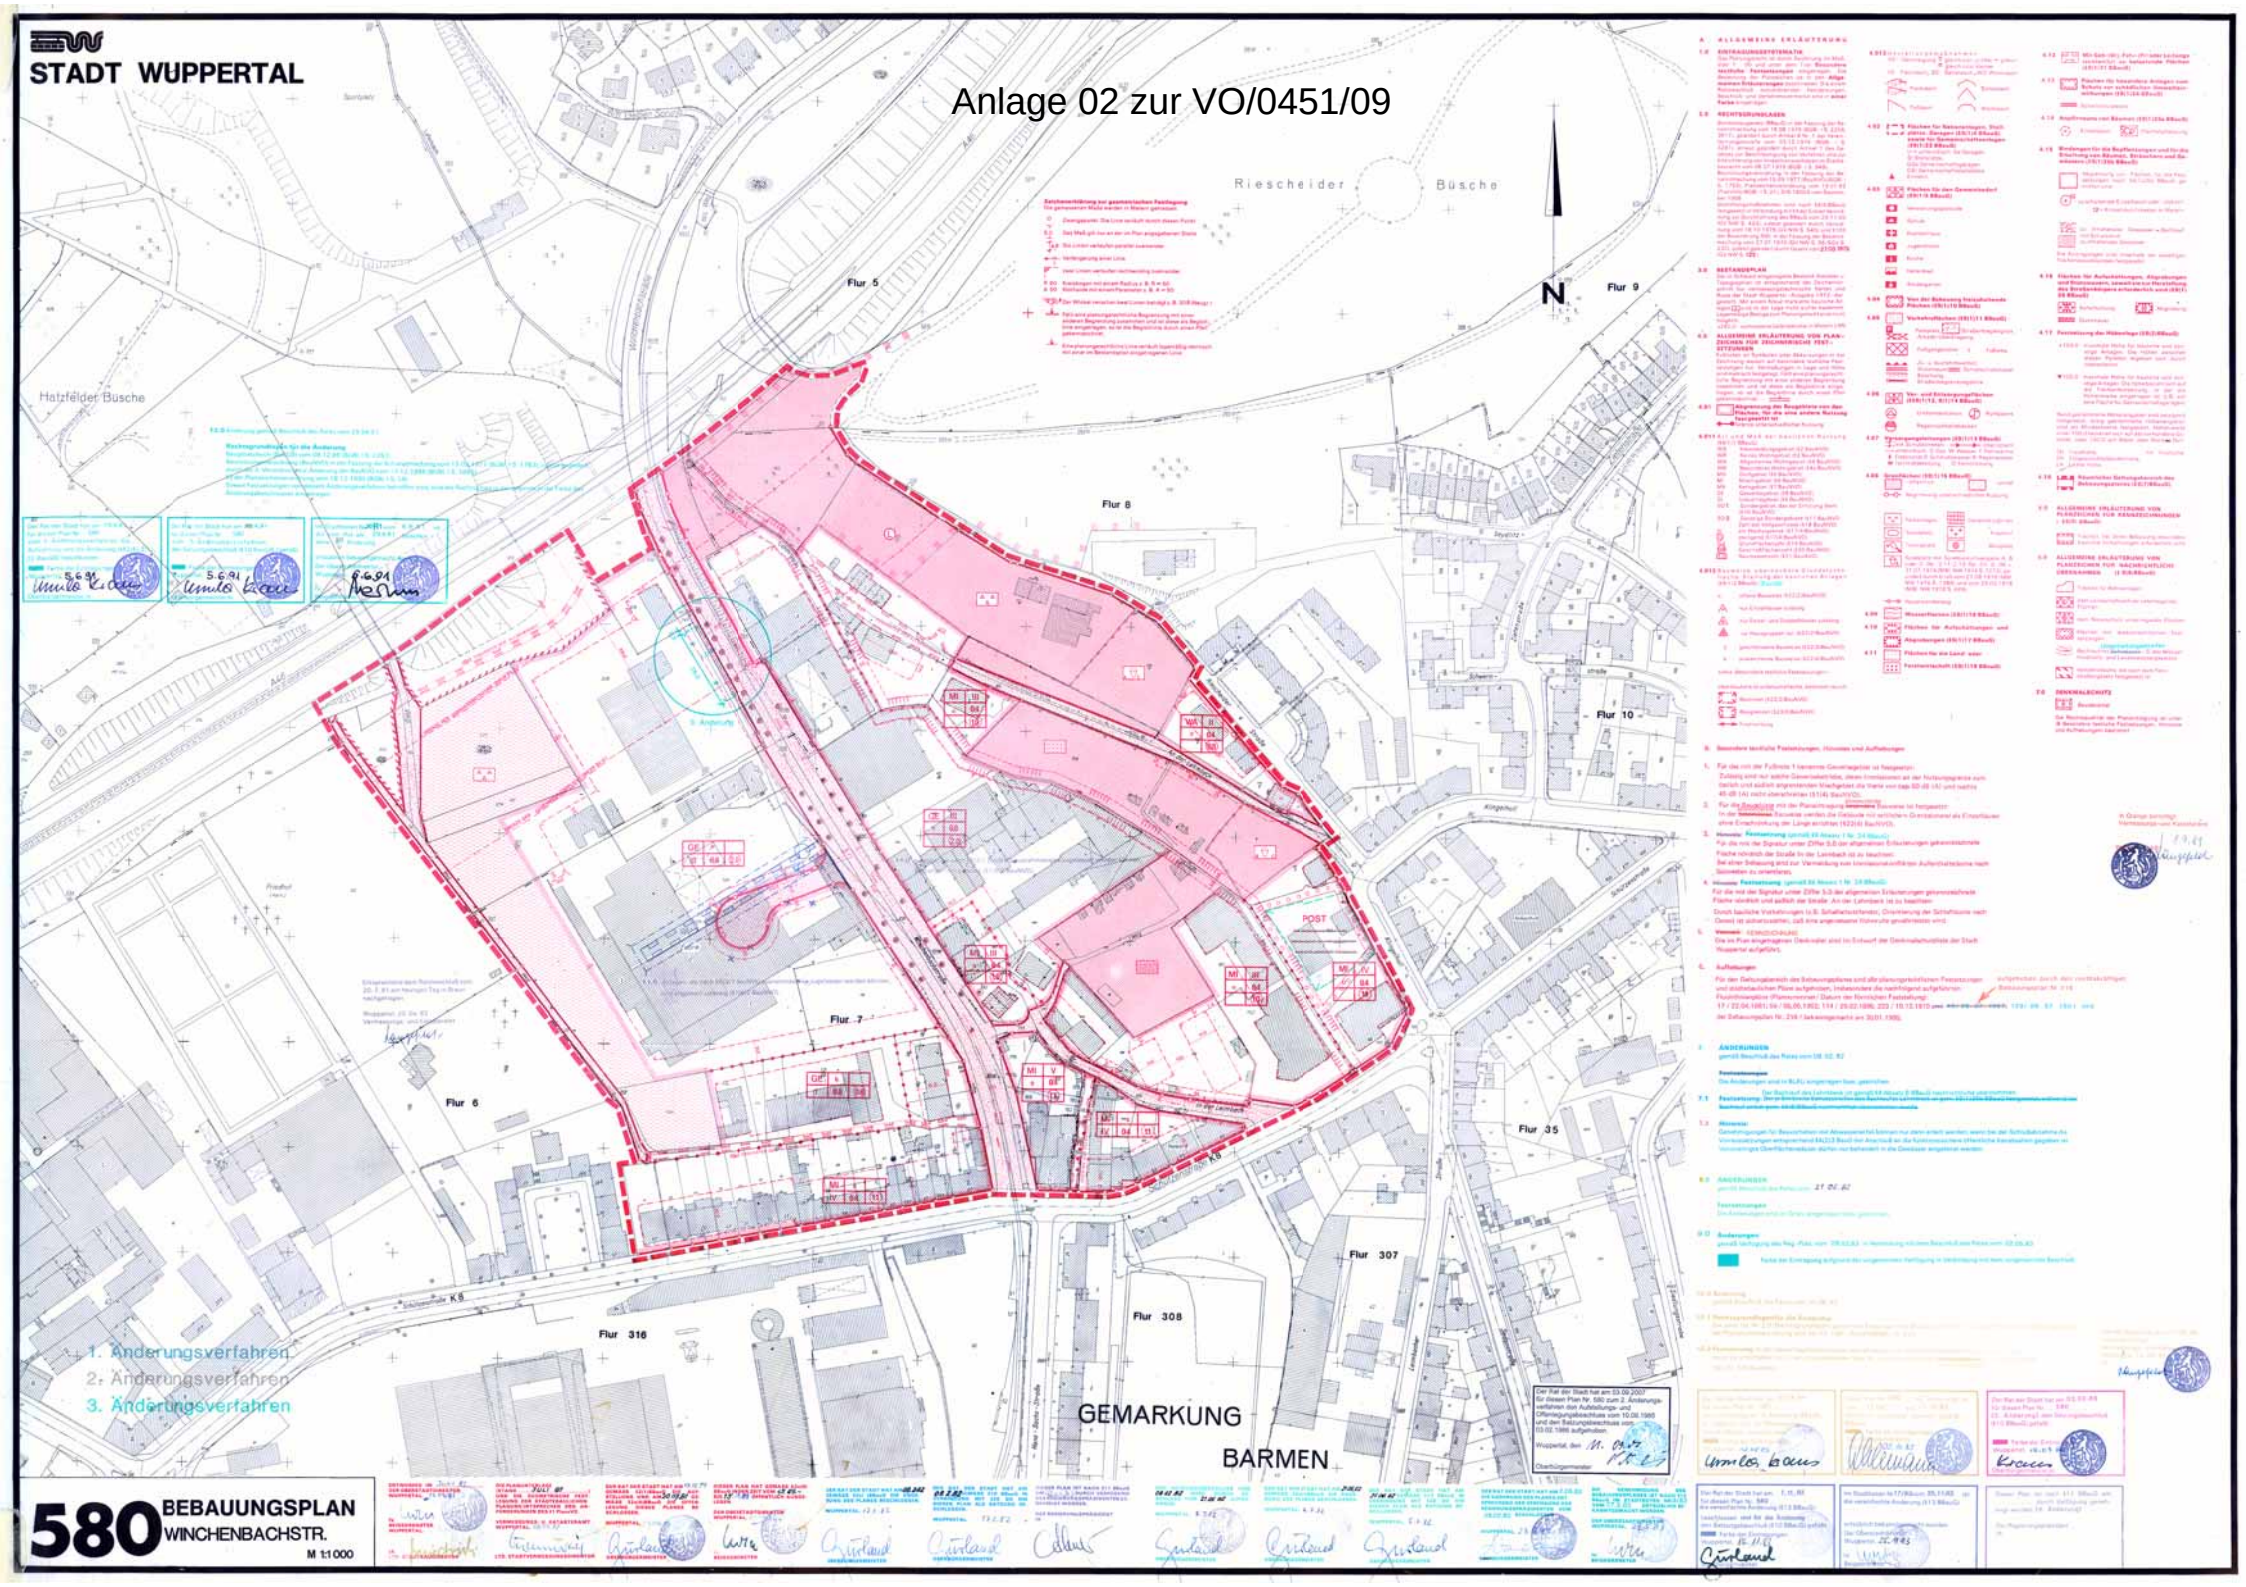
STADT WUPPERTAL
Anlage 02 zur VO/0451/09
Riescheider Büsche
Hatzfelder Büsche
Flur 5
Flur 8
Flur 9
Flur 10
Flur 7
Flur 6
Flur 35
Flur 307
Flur 308
Flur 316
N
POST
1. Änderungsverfahren
2. Änderungsverfahren
3. Änderungsverfahren
GEMARKUNG
BARMEN
580
BEBAUUNGSPLAN
WINCHENBACHSTR.
M 1:1000