



Schnitt A-A


Grundriss

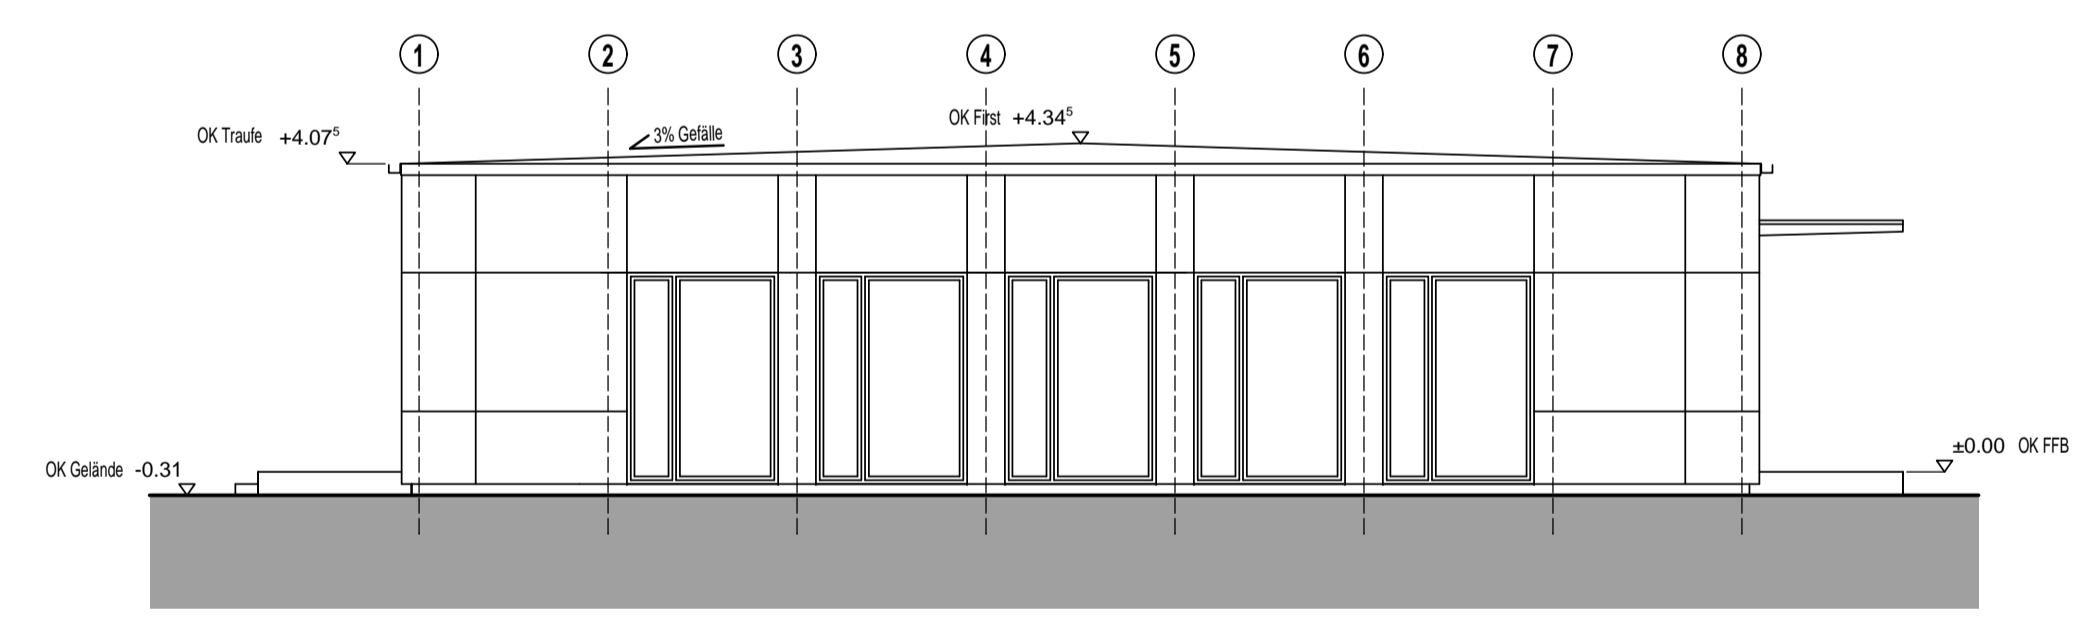


Ansicht Süd

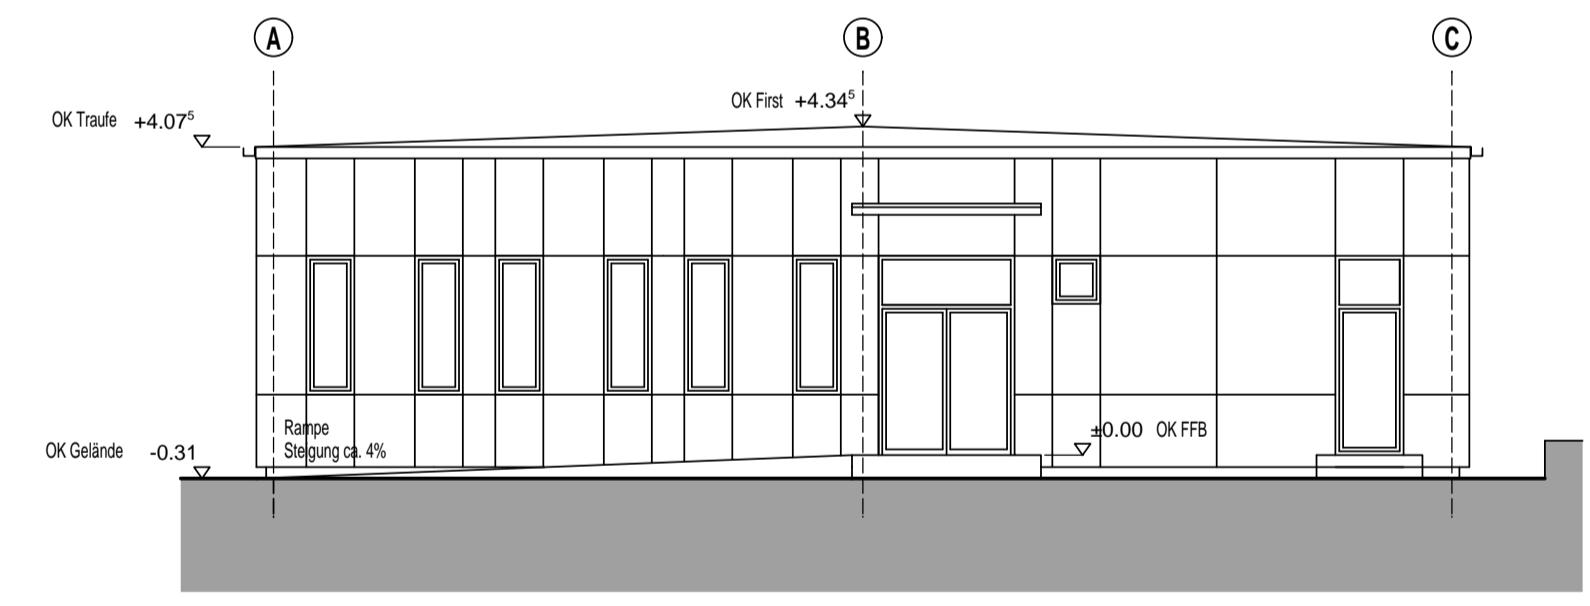

Ansicht Ost

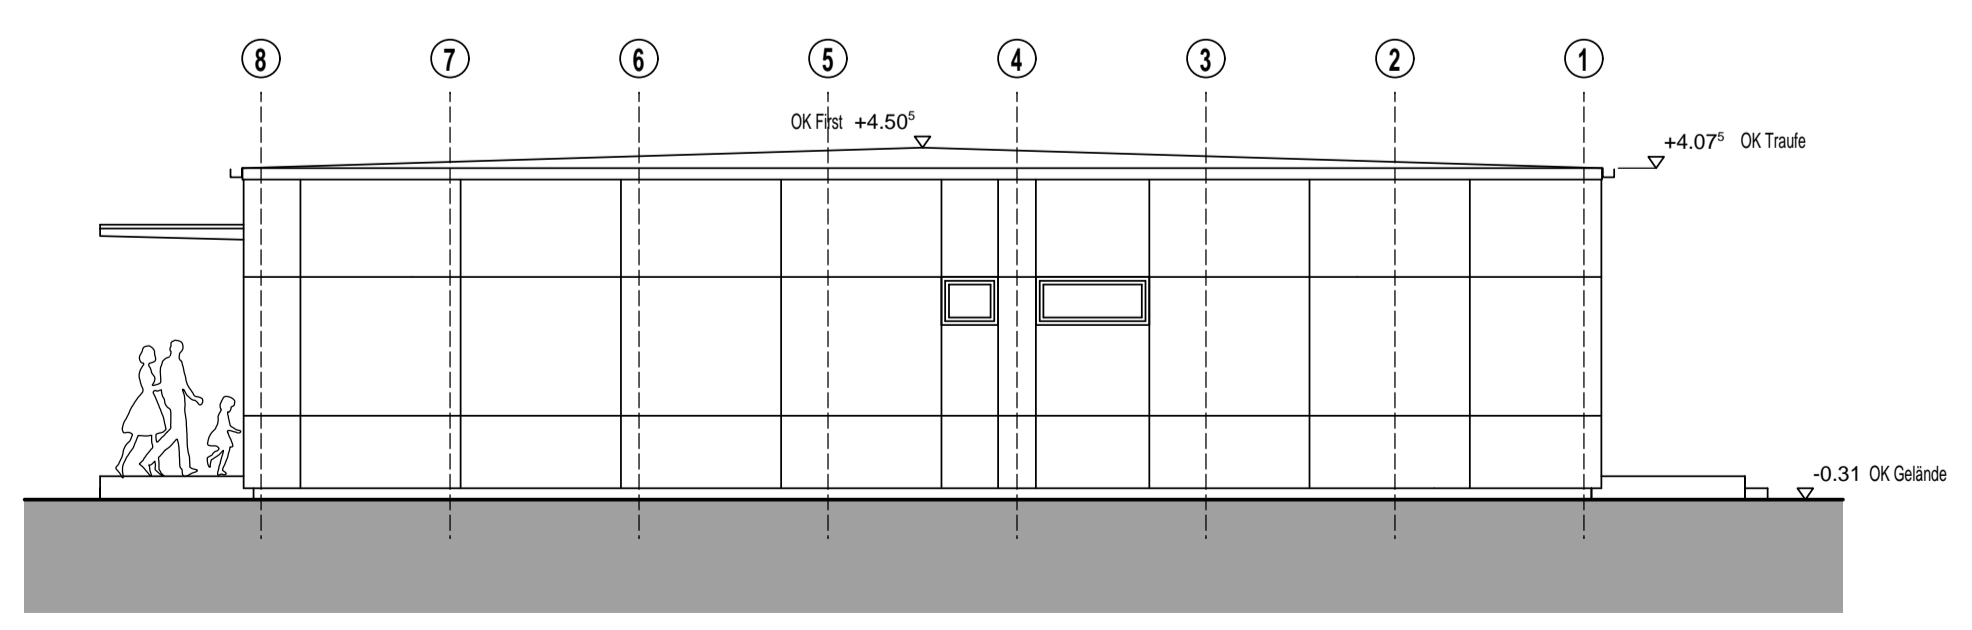

Ansicht Nord

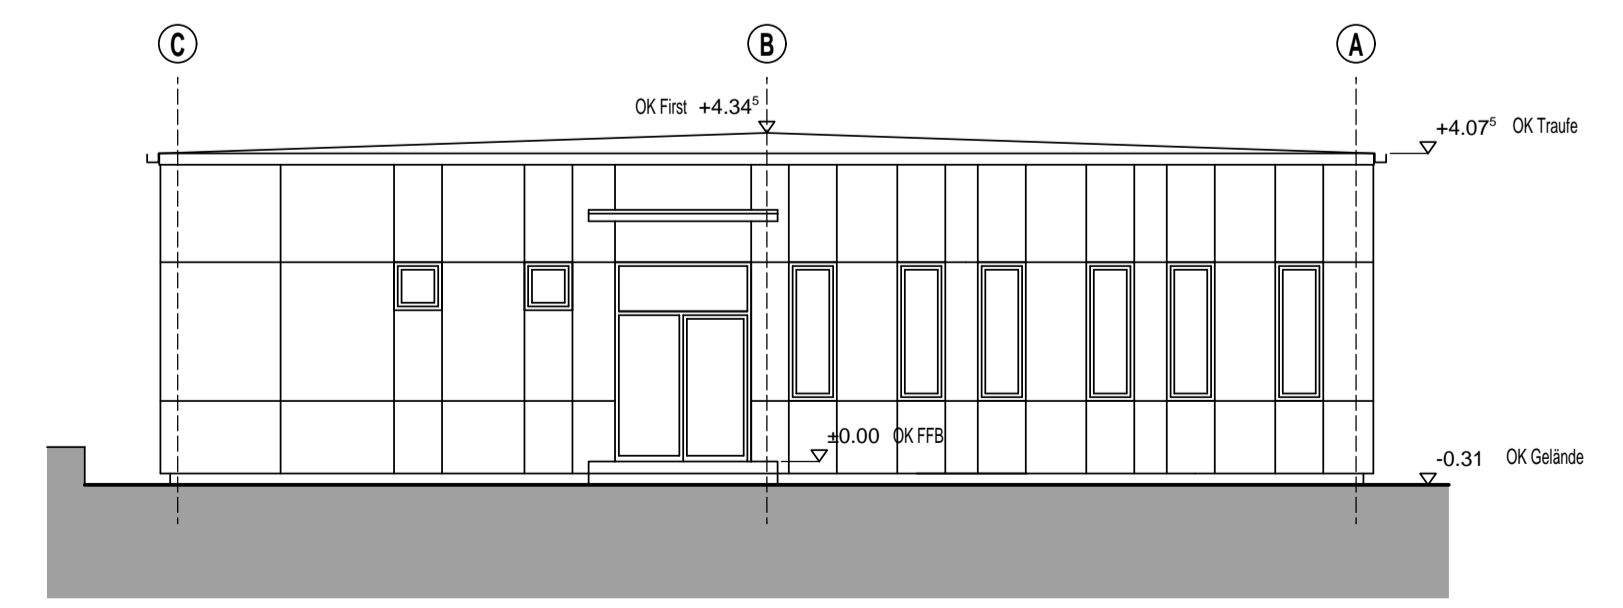

Ansicht West

**VORABZUG**

**GMW** FB1 Team 1.9  
 Gebäude-Management der Stadt Wuppertal  
 Mungtner Str. 10 42285 Wuppertal

Dipl.-Ing. Architektin Simone Gobbel  
 Im Kirchfeld 110 42285 Wuppertal

Wuppertal, den: Unentschieden Planung  
 Wuppertal, den: Unentschieden Planung

**Gymnasium Bayreuther Straße**  
 Bayreuther Straße 33  
 42115 Wuppertal  
 Gemarkung Elberfeld, Flur xxx, Flurstück xx

**Errichtung einer 1-geschossigen Schulmensa in Modulbauweise**

Grundriß / Ansichten / Schnitte

Mastab:	Blatt:	Blattgröße:	Kostennummer:	Blatt Nr.:
1:100	SG	A1	x xxxx xxxx	1
Datum:	Umfang:	Gezeichnet:	Korrigiert:	Gezeichnet:
XX.XX.XXXX	CAD	xxxx	---	---