

- Vorh. Wohnhäuser
- Gepl. Wohnhäuser
- Wohn-/Geschäftshaus
- Gewerbe
- Grünanlagen
- Gemeinschaftsfläche
- Garagen
- Private Strassen und Wege
- Parkplätze
- Schallschutzmauer
- Öffentliche Strassen



PLANUNG
 DIPL.-ING.
 ANDREAS BERG
 AM WILDPARK 61
 40629 DUSSELDORF

PROJEKT
 SPELLEKEN PARK IN WUPPERTAL
 BEBAUUNGSVORSCHLAG / VORENTWURF


BAUHER
 SPELLEKEN PARK GMBH
 AM WILDPARK 61
 40629 DUSSELDORF

ZEICHNUNG
 LAGEPLAN

LEISTUNGSPHASE
 VORPLANUNG

GEZEICHNET	JC	VERFASST	PROJEKT -NR.	MASSSTAB	ZEICHN.-NR.	BAUTEIL	INDEX
07.10.2009							
GEKÜNDERT		23.11.2009		1:250	1		

ALLE RECHENUNGEN MIT DEN
 ANGELEGENHEITEN AN DER
 LAGE UND UNTER BERÜCKSICHTIGUNG
 DER BEBAUUNGSVORSCHLÄGE
 FREI BELEGBAR
 GESEHEN/BEFRUF/DIEM
 PLANER

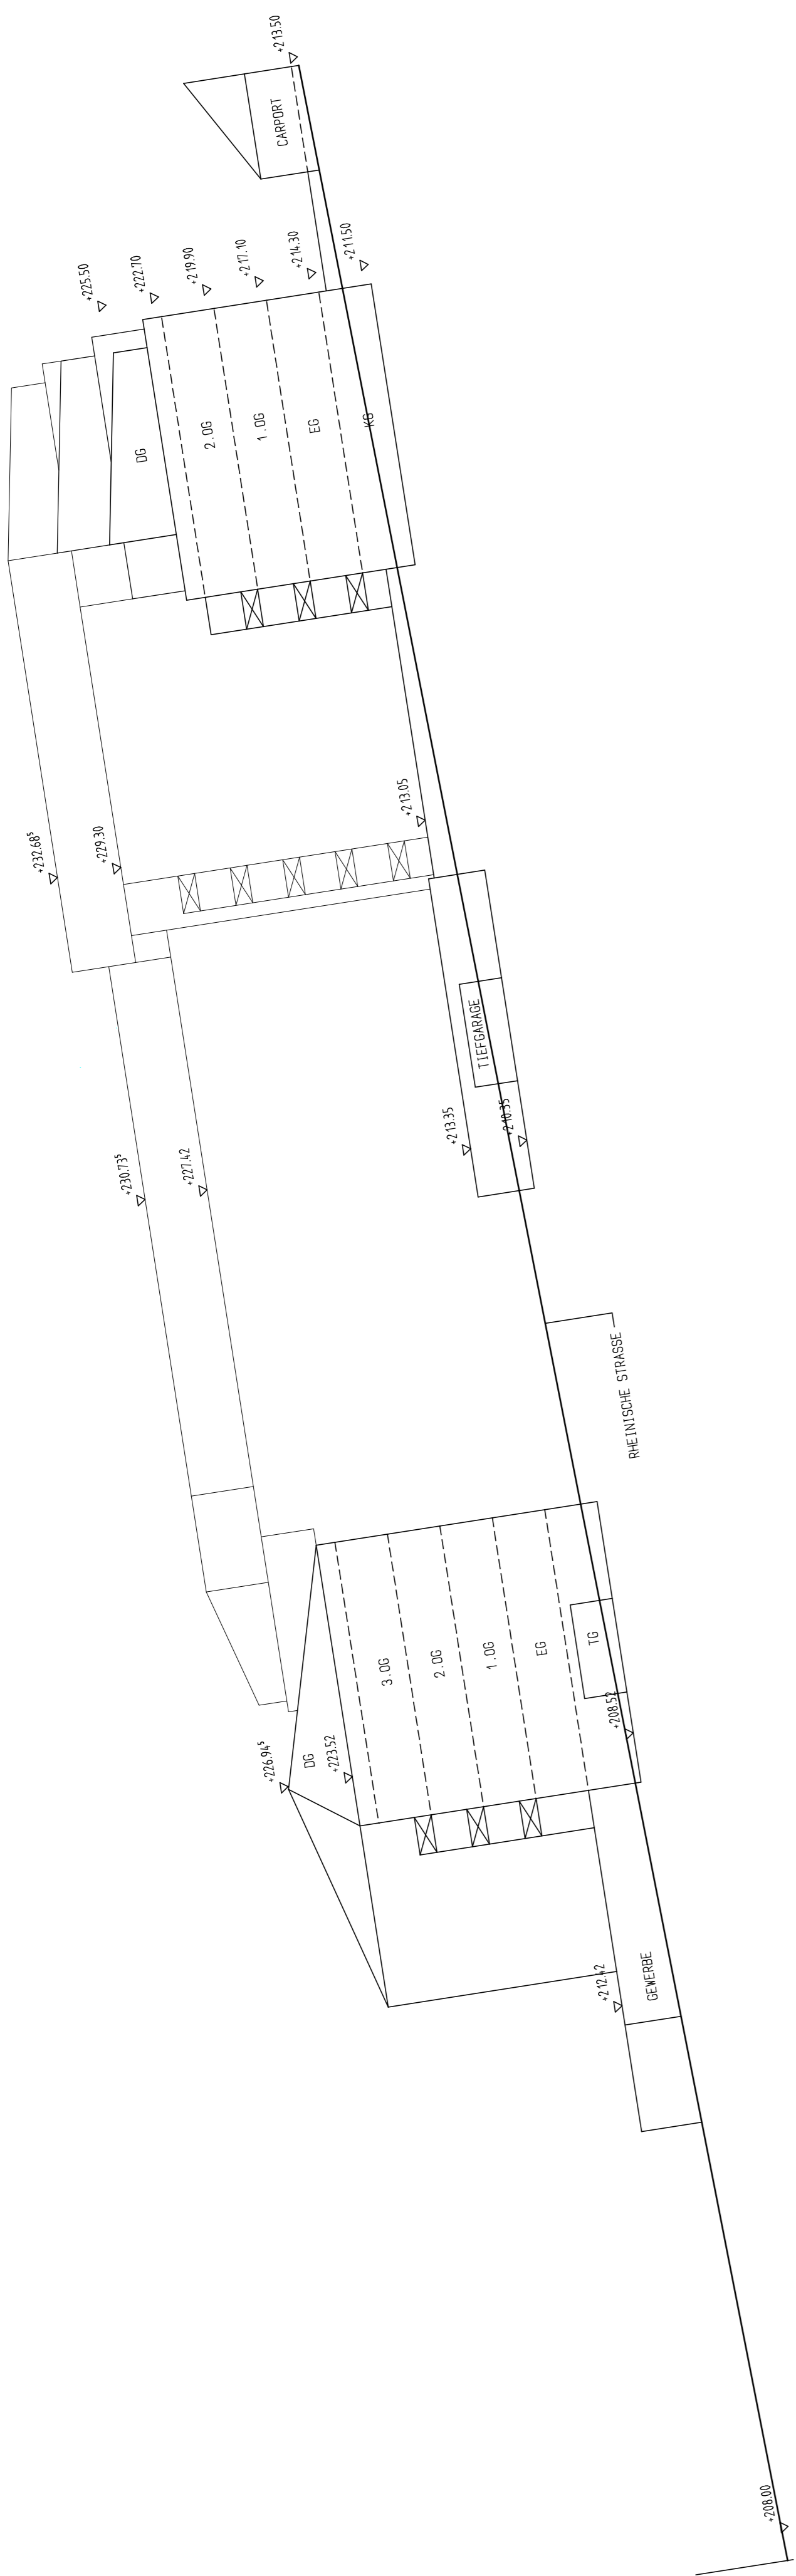

WA	III-IV
	0,4
	1,2

CA. 18 WOHNUNGEN

WA	V
	0,4
	1,8

CA. 55 WOHNUNGEN

MI	IV
	0,6
	1,6

CA. 18 WOHNUNGEN