


Anlage 02 zur VO/0579/09-Neu

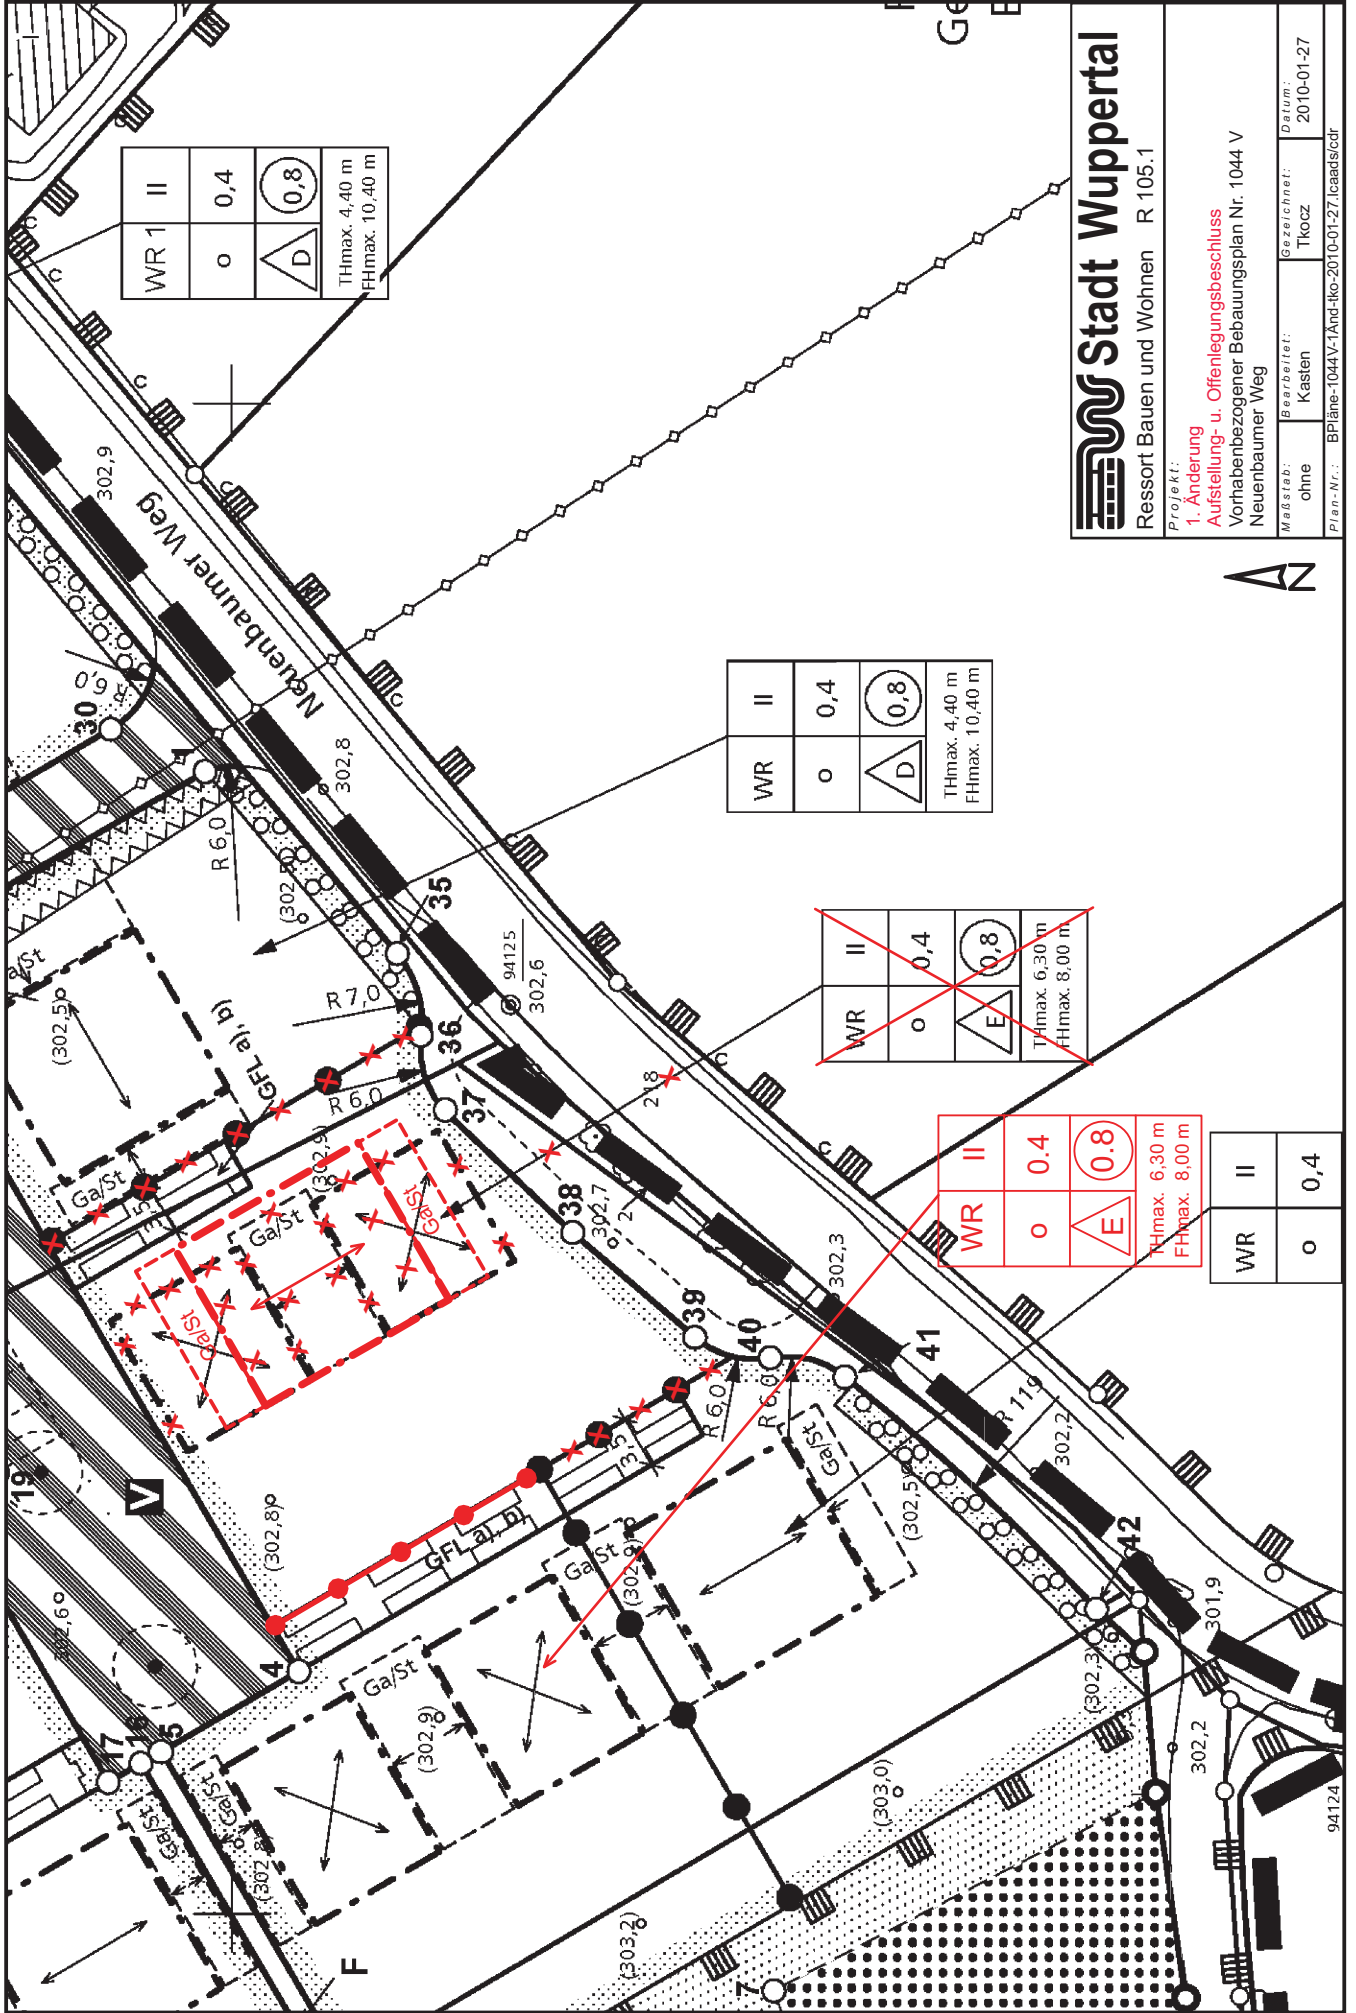

WR 1	II
o	0,4
	0,8
THmax. 4,40 m	
FHmax. 10,40 m	

WR	II
o	0,4
	0,8
THmax. 4,40 m	
FHmax. 10,40 m	

WR	II
o	0,4
	0,8
THmax. 6,30 m	
FHmax. 8,00 m	

WR	II
o	0,4
	0,8
THmax. 6,30 m	
FHmax. 8,00 m	

WR	II
o	0,4



Ressort Bauen und Wohnen R 105.1

Projekt: 1. Änderung

Aufstellung- u. Offenlegungsbeschluss

Vorhabenbezogener Bebauungsplan Nr. 1044 V

Neuenbaumer Weg

Maßstab: ohne Kasten

Gezeichnet: Tkocz

Datum: 2010-01-27

94124

A