


B.-Pl. 827 A
rechtsverb.

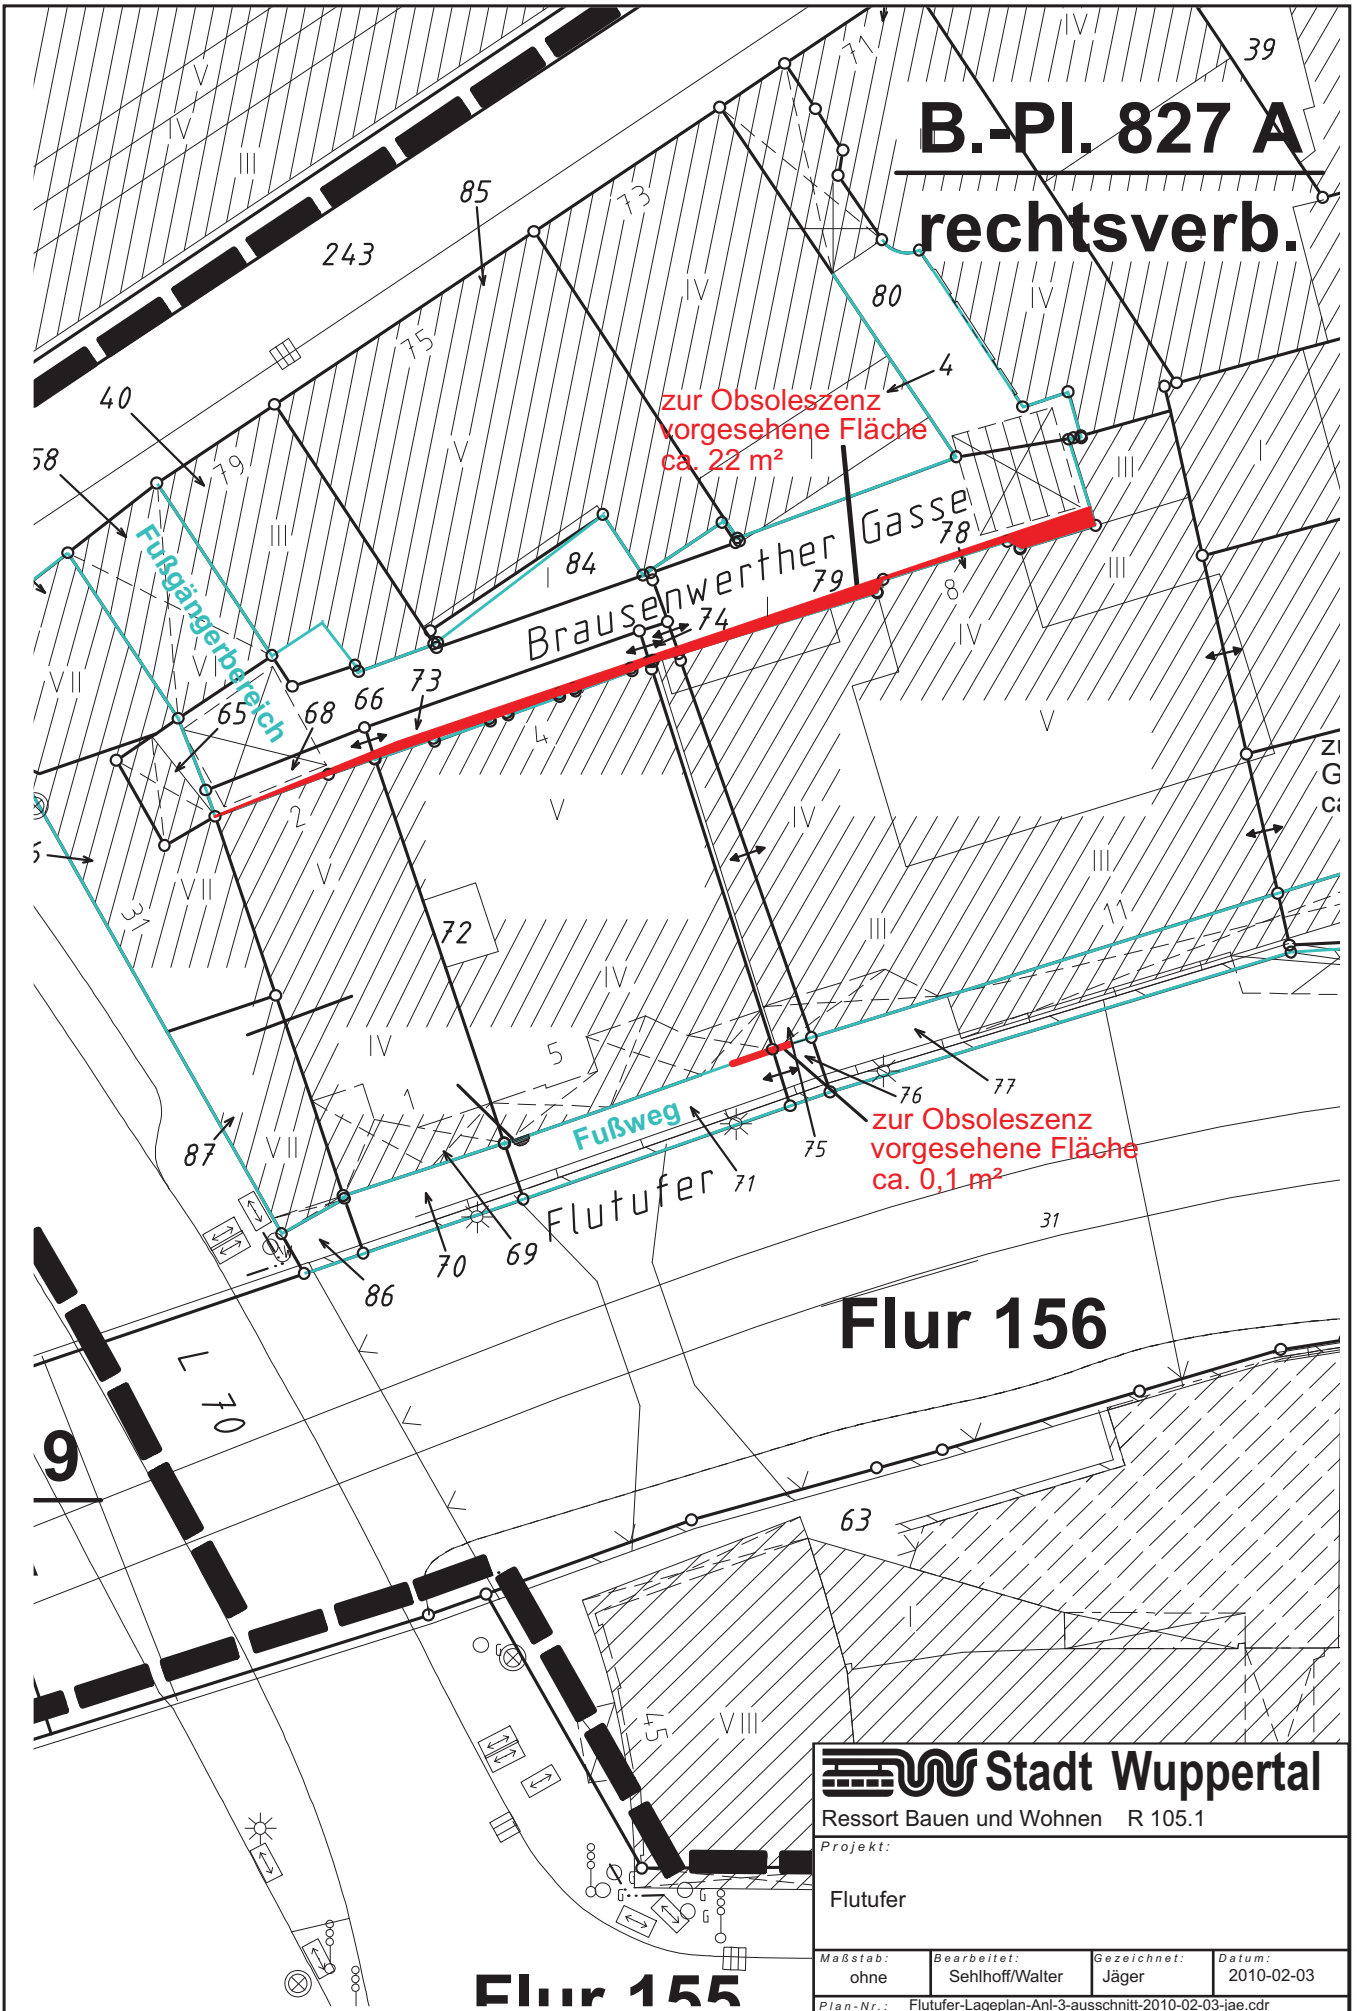

Stadt Wuppertal
Ressort Bauen und Wohnen R 105.1

Projekt:
Flutufer

Maßstab: ohne	Bearbeitet: Sehloff/Walter	Gezeichnet: Jäger	Datum: 2010-02-03
Plan-Nr.: Flutufer-Lageplan-Anl-3-ausschnitt-2010-02-03-jae.cdr			