


# Anlage 01 zur VO/0324/10

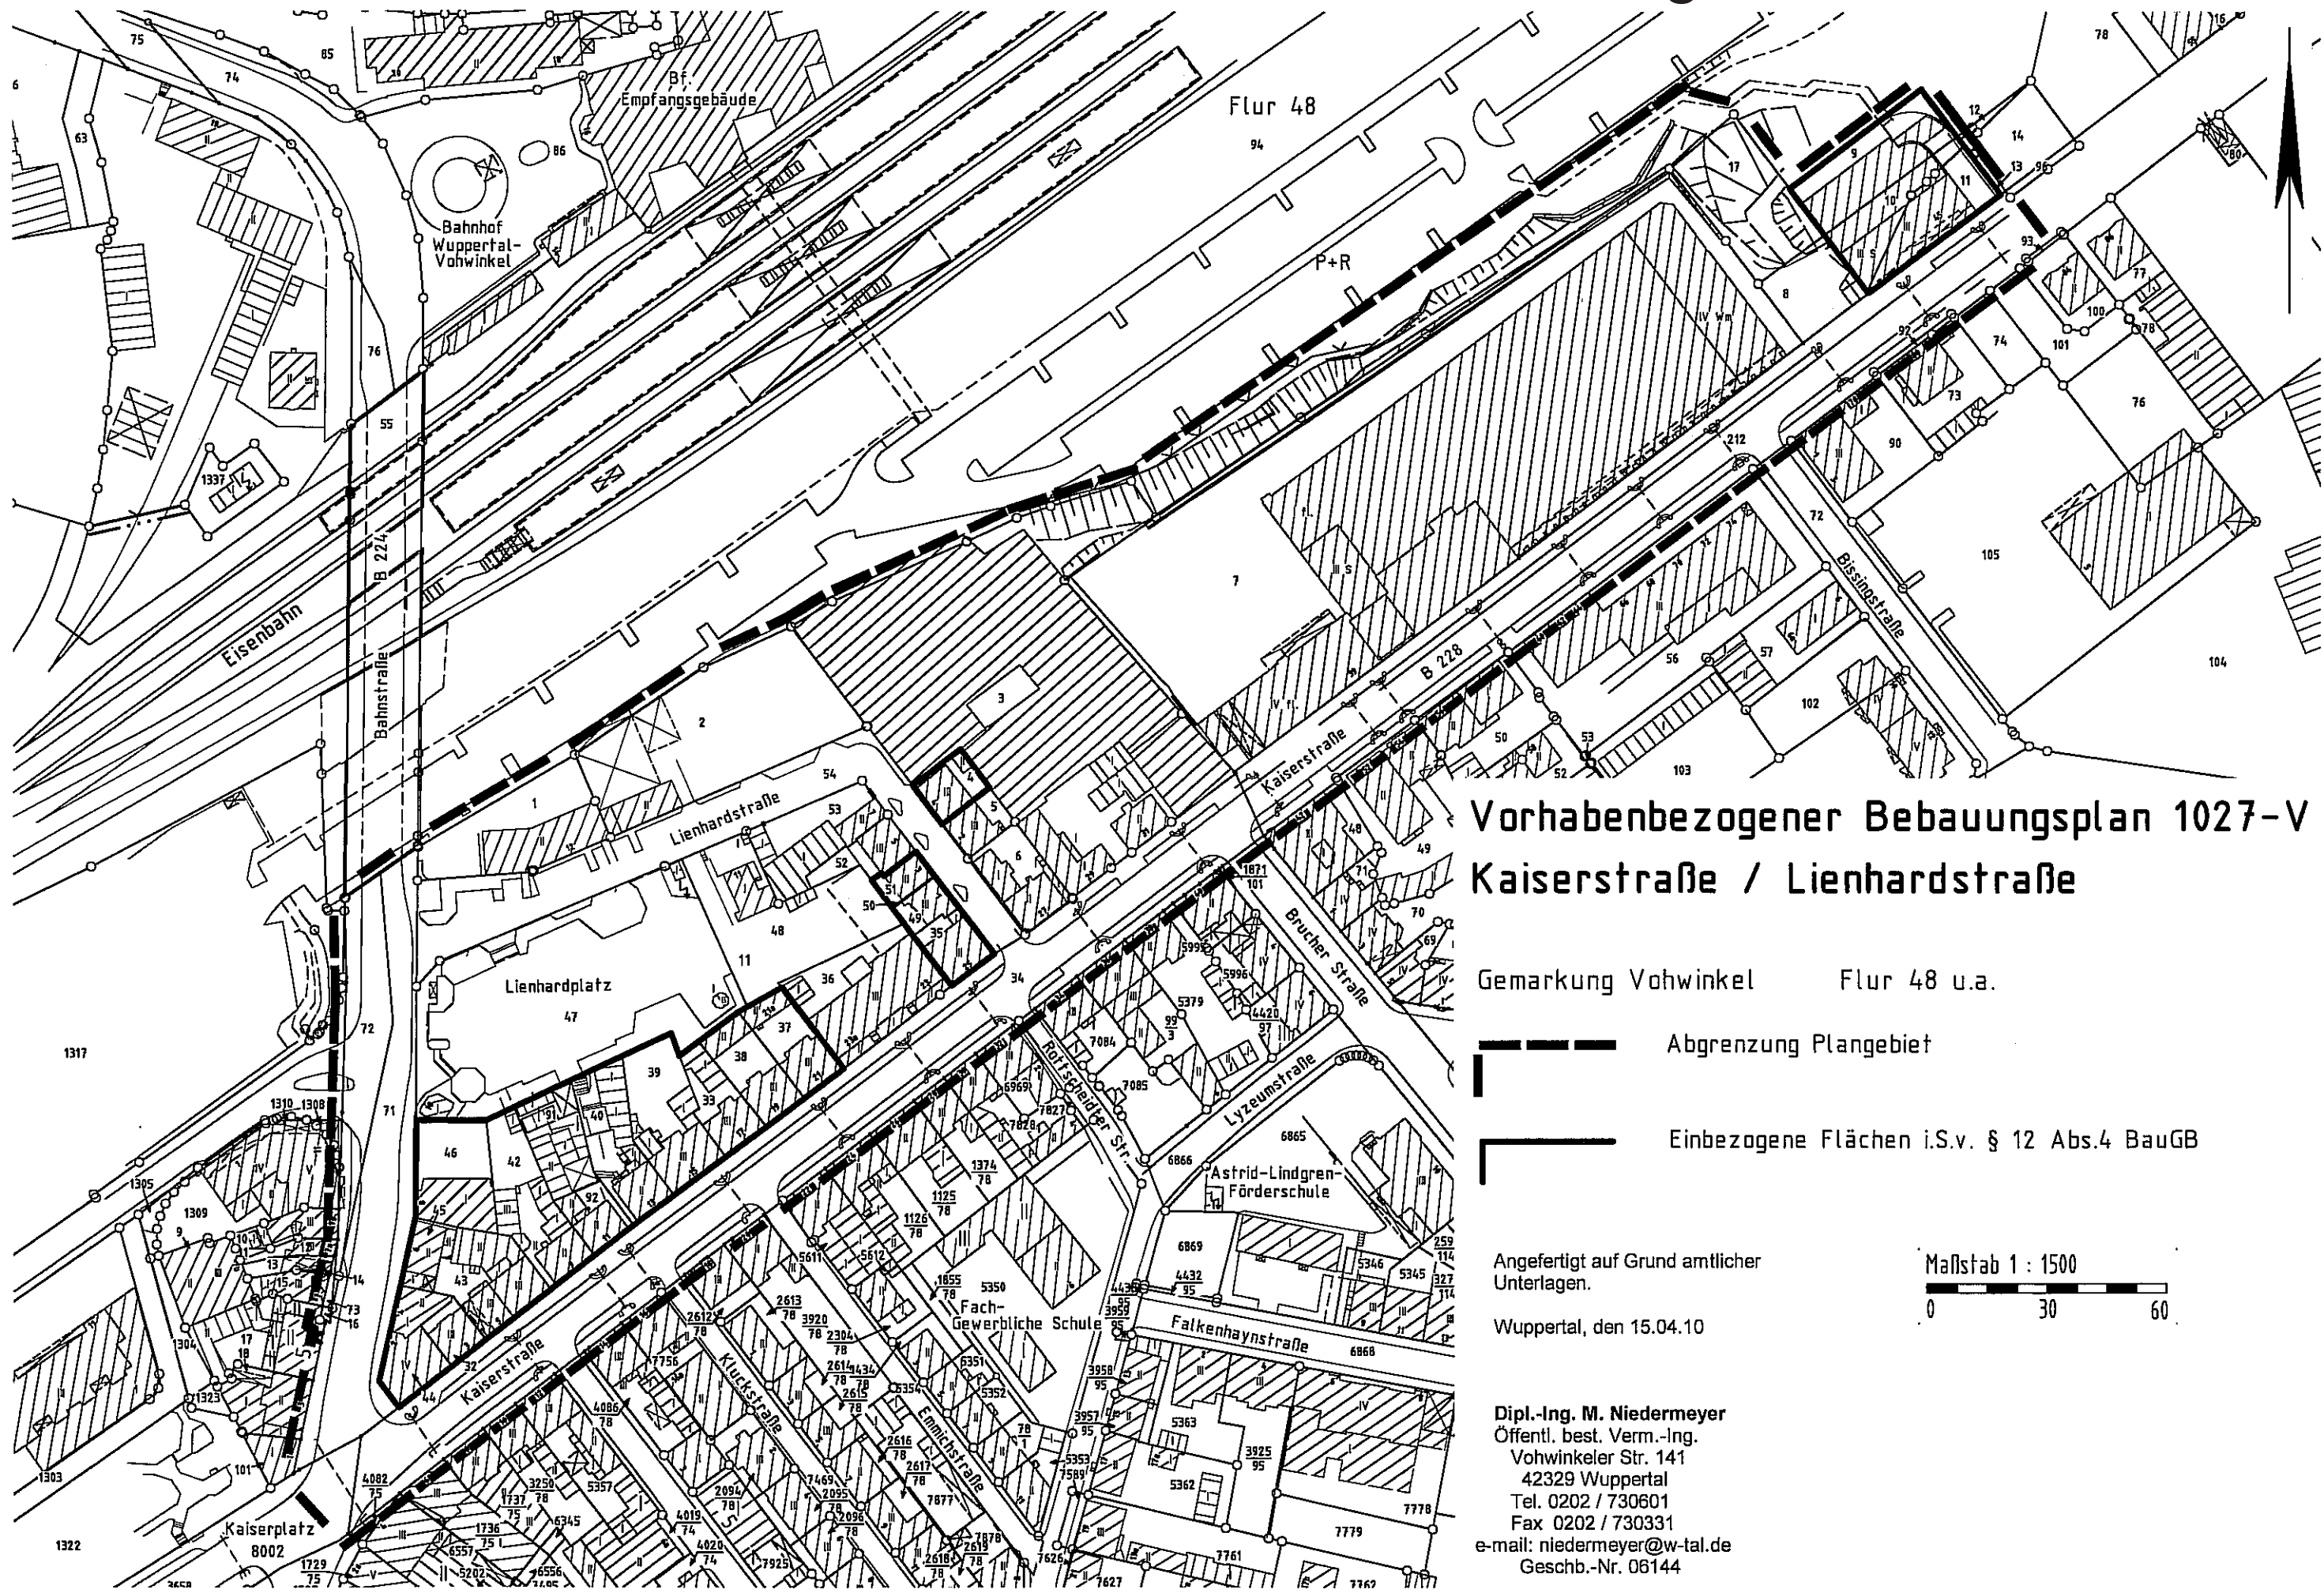

## Vorhabenbezogener Bebauungsplan 1027-V Kaiserstraße / Lienhardstraße

Gemarkung Vohwinkel Flur 48 u.a.

Abgrenzung Plangebiet

Einbezogene Flächen i.S.v. § 12 Abs.4 BauGB

Angefertigt auf Grund amtlicher  
Unterlagen.

Wuppertal, den 15.04.10

Dipl.-Ing. M. Niedermeyer  
Öffentl. best. Verm.-Ing.  
Vohwinkeler Str. 141  
42329 Wuppertal  
Tel. 0202 / 730601  
Fax 0202 / 730331  
e-mail: niedermeyer@w-tal.de  
Geschb.-Nr. 06144

