


Erhaltungs- und Gestaltungssatzung der Stadt Wuppertal Anlage 2 zur Drucksache Nr.0387/10
 Sedansberg I - Bereich Wachtelstraße -Siedlung Pastorat- vom Räumlicher Geltungsbereich

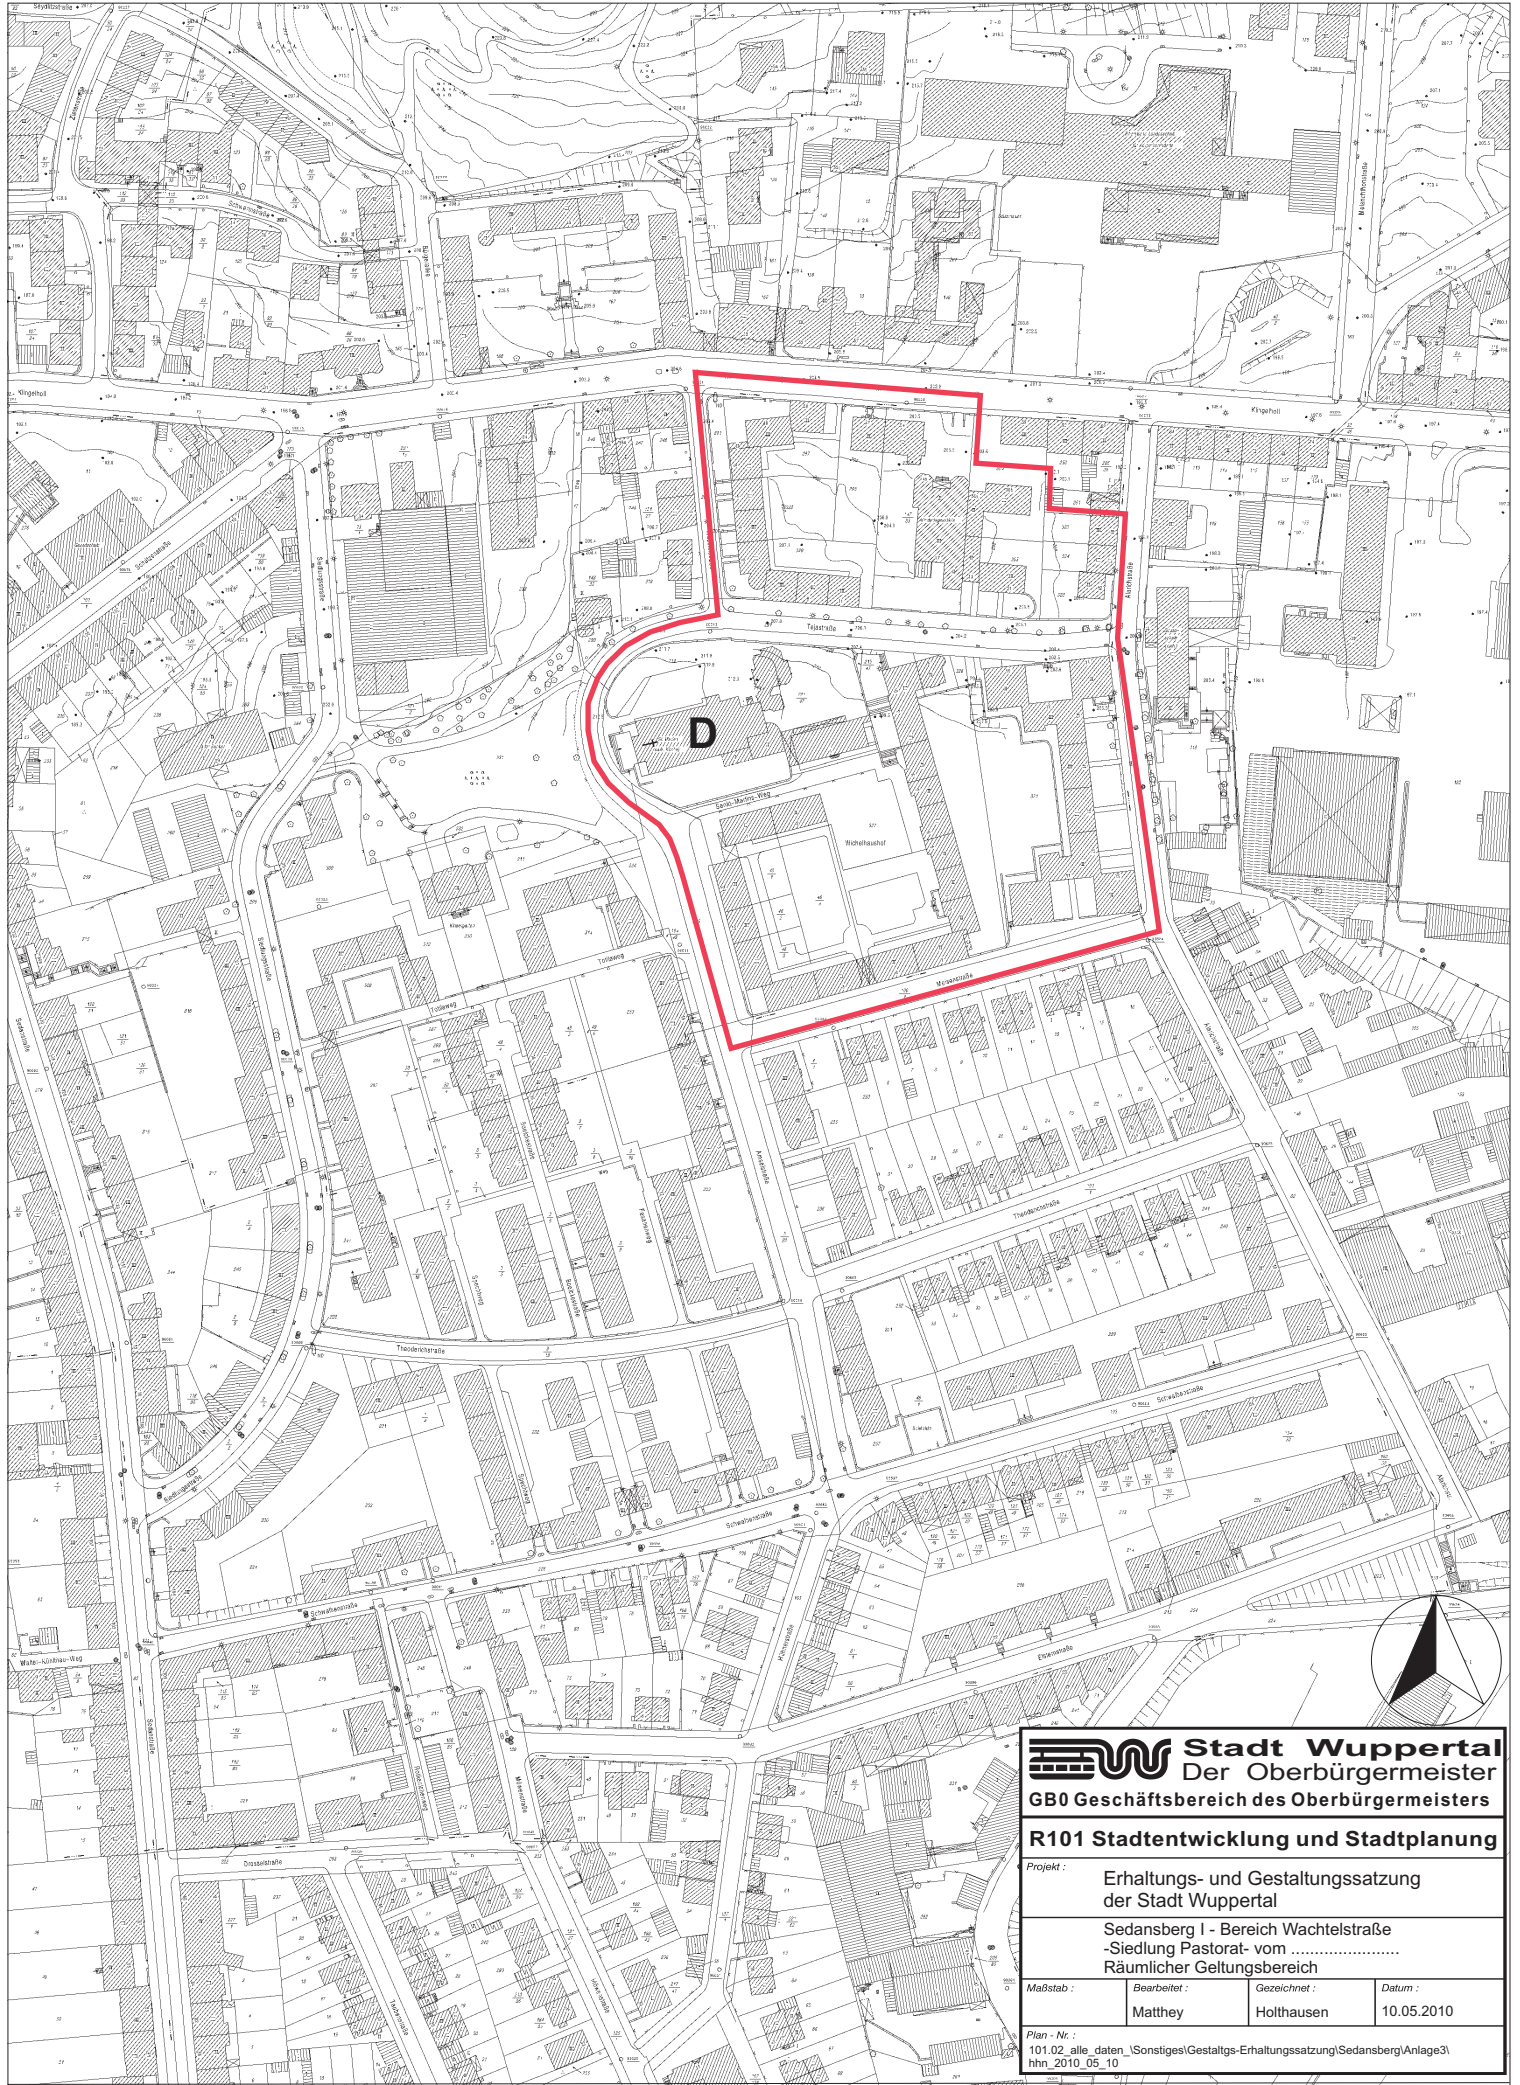

Stadt Wuppertal
 Der Oberbürgermeister
 GB0 Geschäftsbereich des Oberbürgermeisters

R101 Stadtentwicklung und Stadtplanung

Projekt : Erhaltungs- und Gestaltungssatzung
 der Stadt Wuppertal
 Sedansberg I - Bereich Wachtelstraße
 -Siedlung Pastorat- vom
 Räumlicher Geltungsbereich

Maßstab :	Bearbeitet :	Gezeichnet :	Datum :
	Matthey	Holthausen	10.05.2010

Plan - Nr. :
 101.02_alle_daten_\Sonstiges\Gestalts-Erhaltungssatzung\Sedansberg\Anlage3\
 hhn_2010_05_10