



Schnitt A - A'

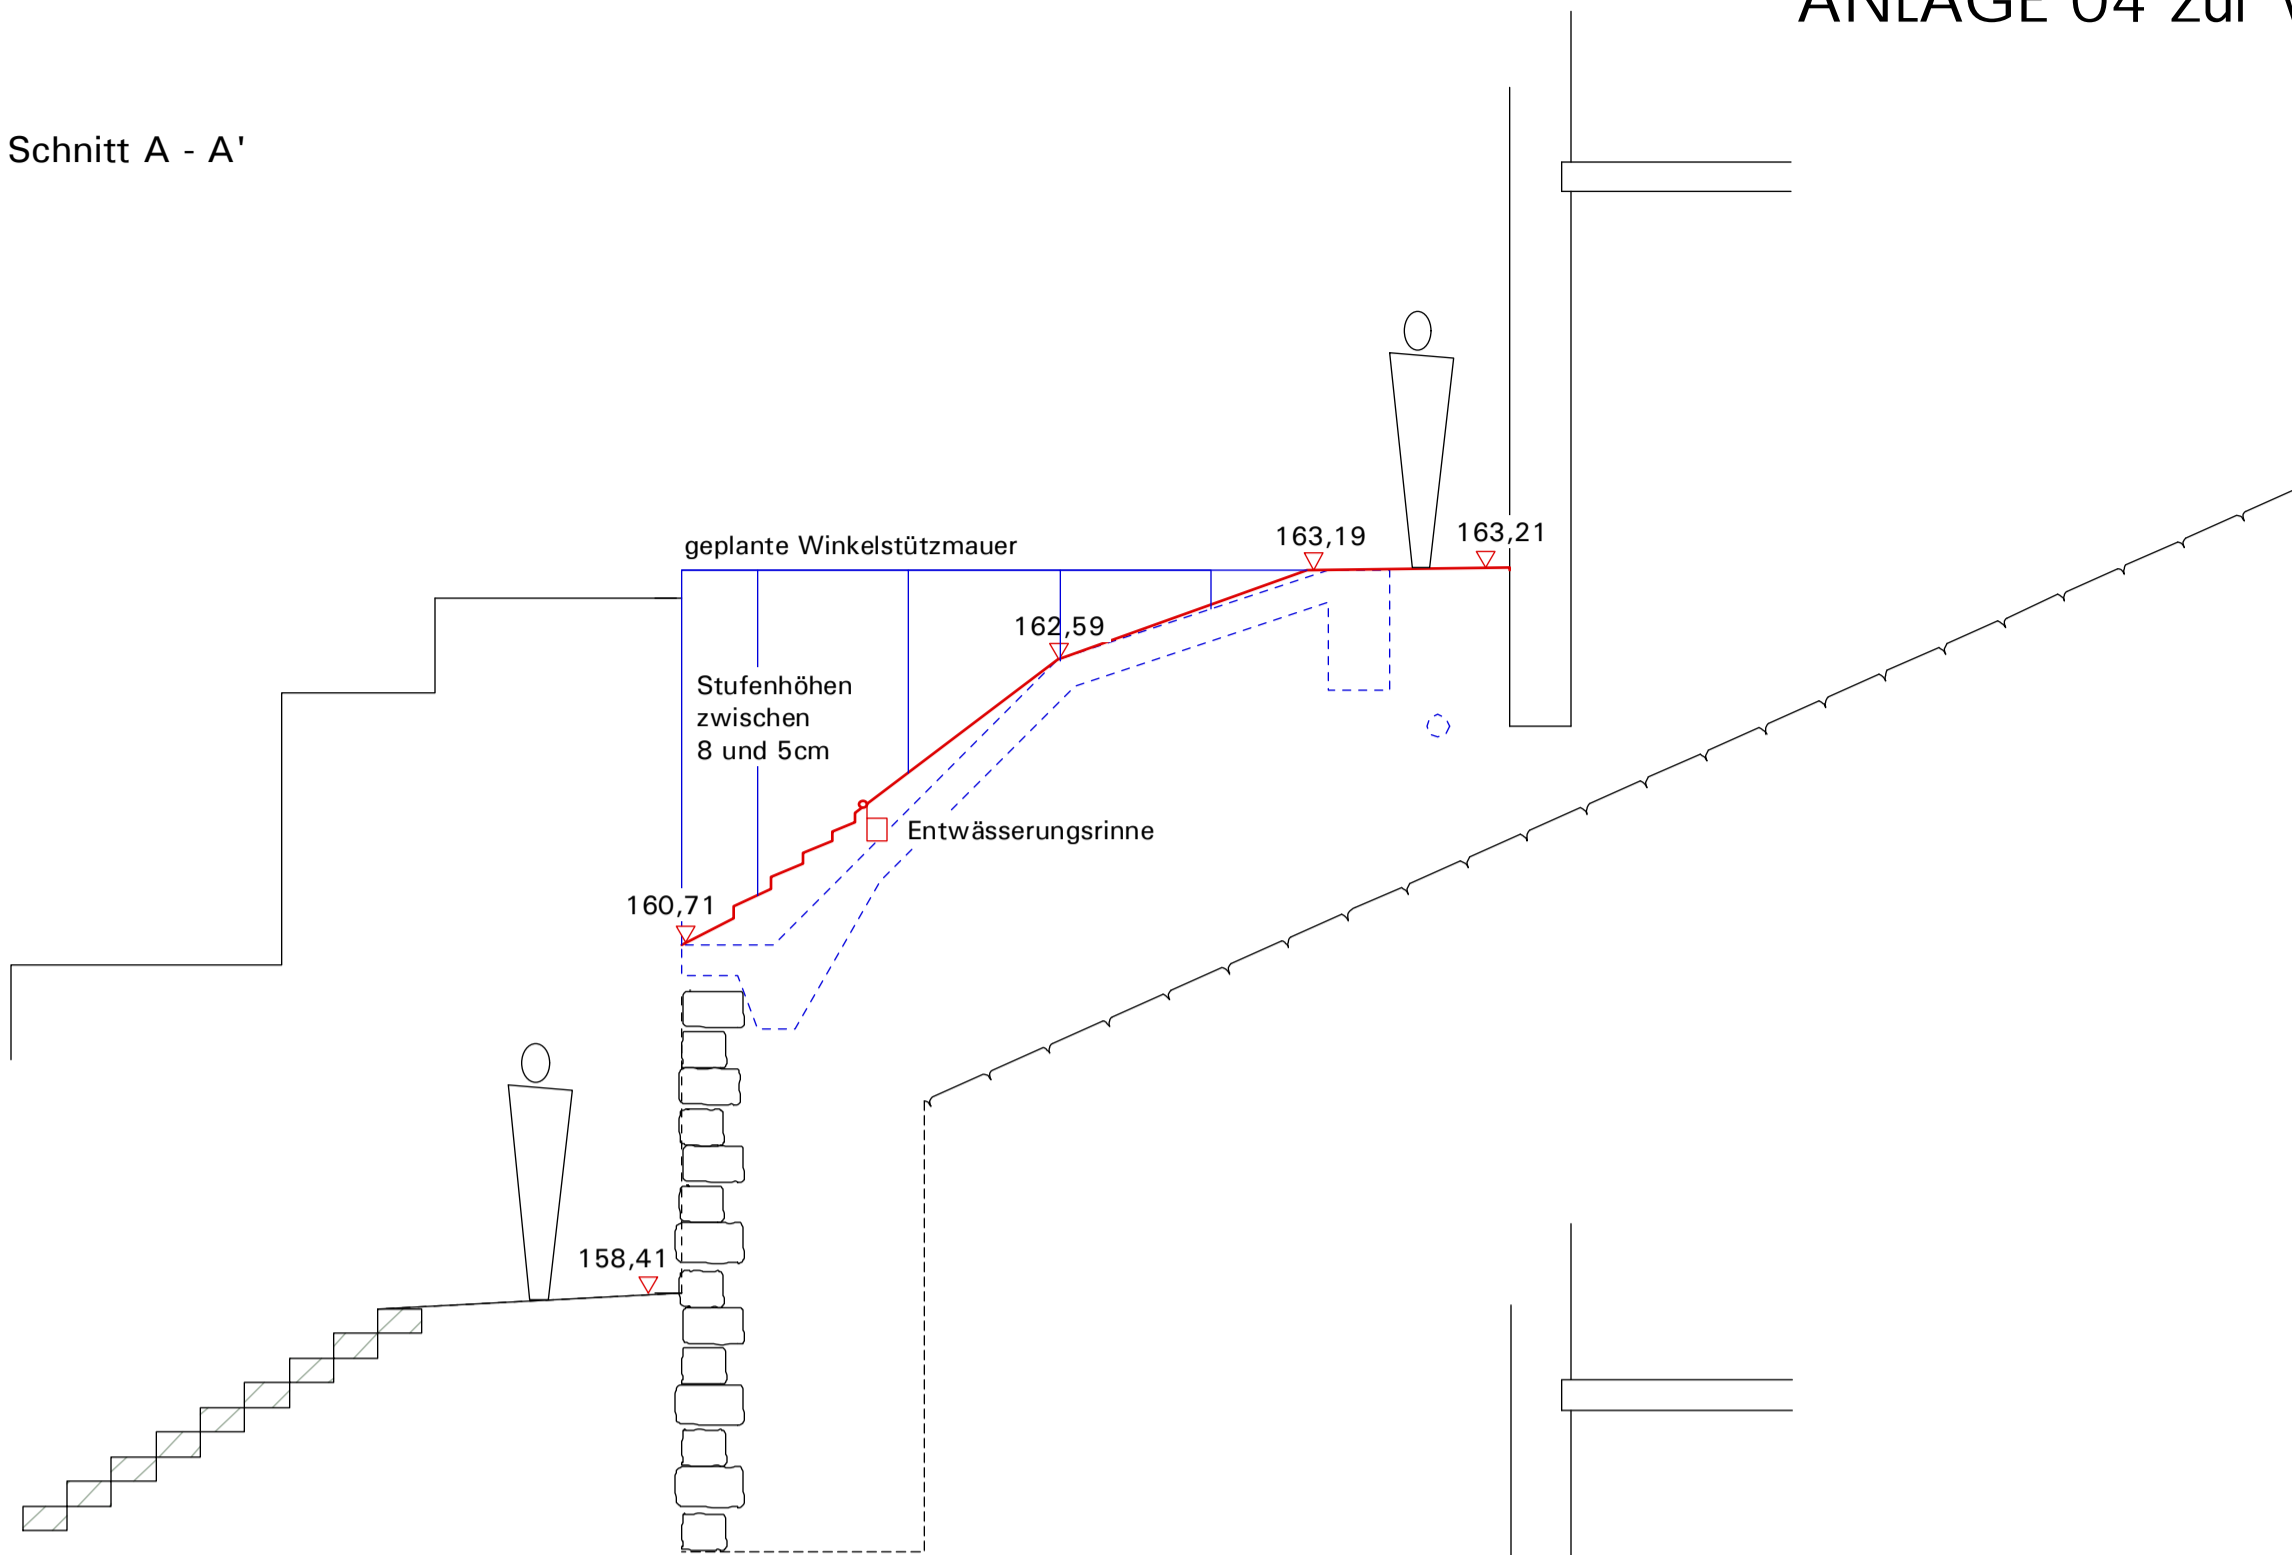


Schnitt B - B'

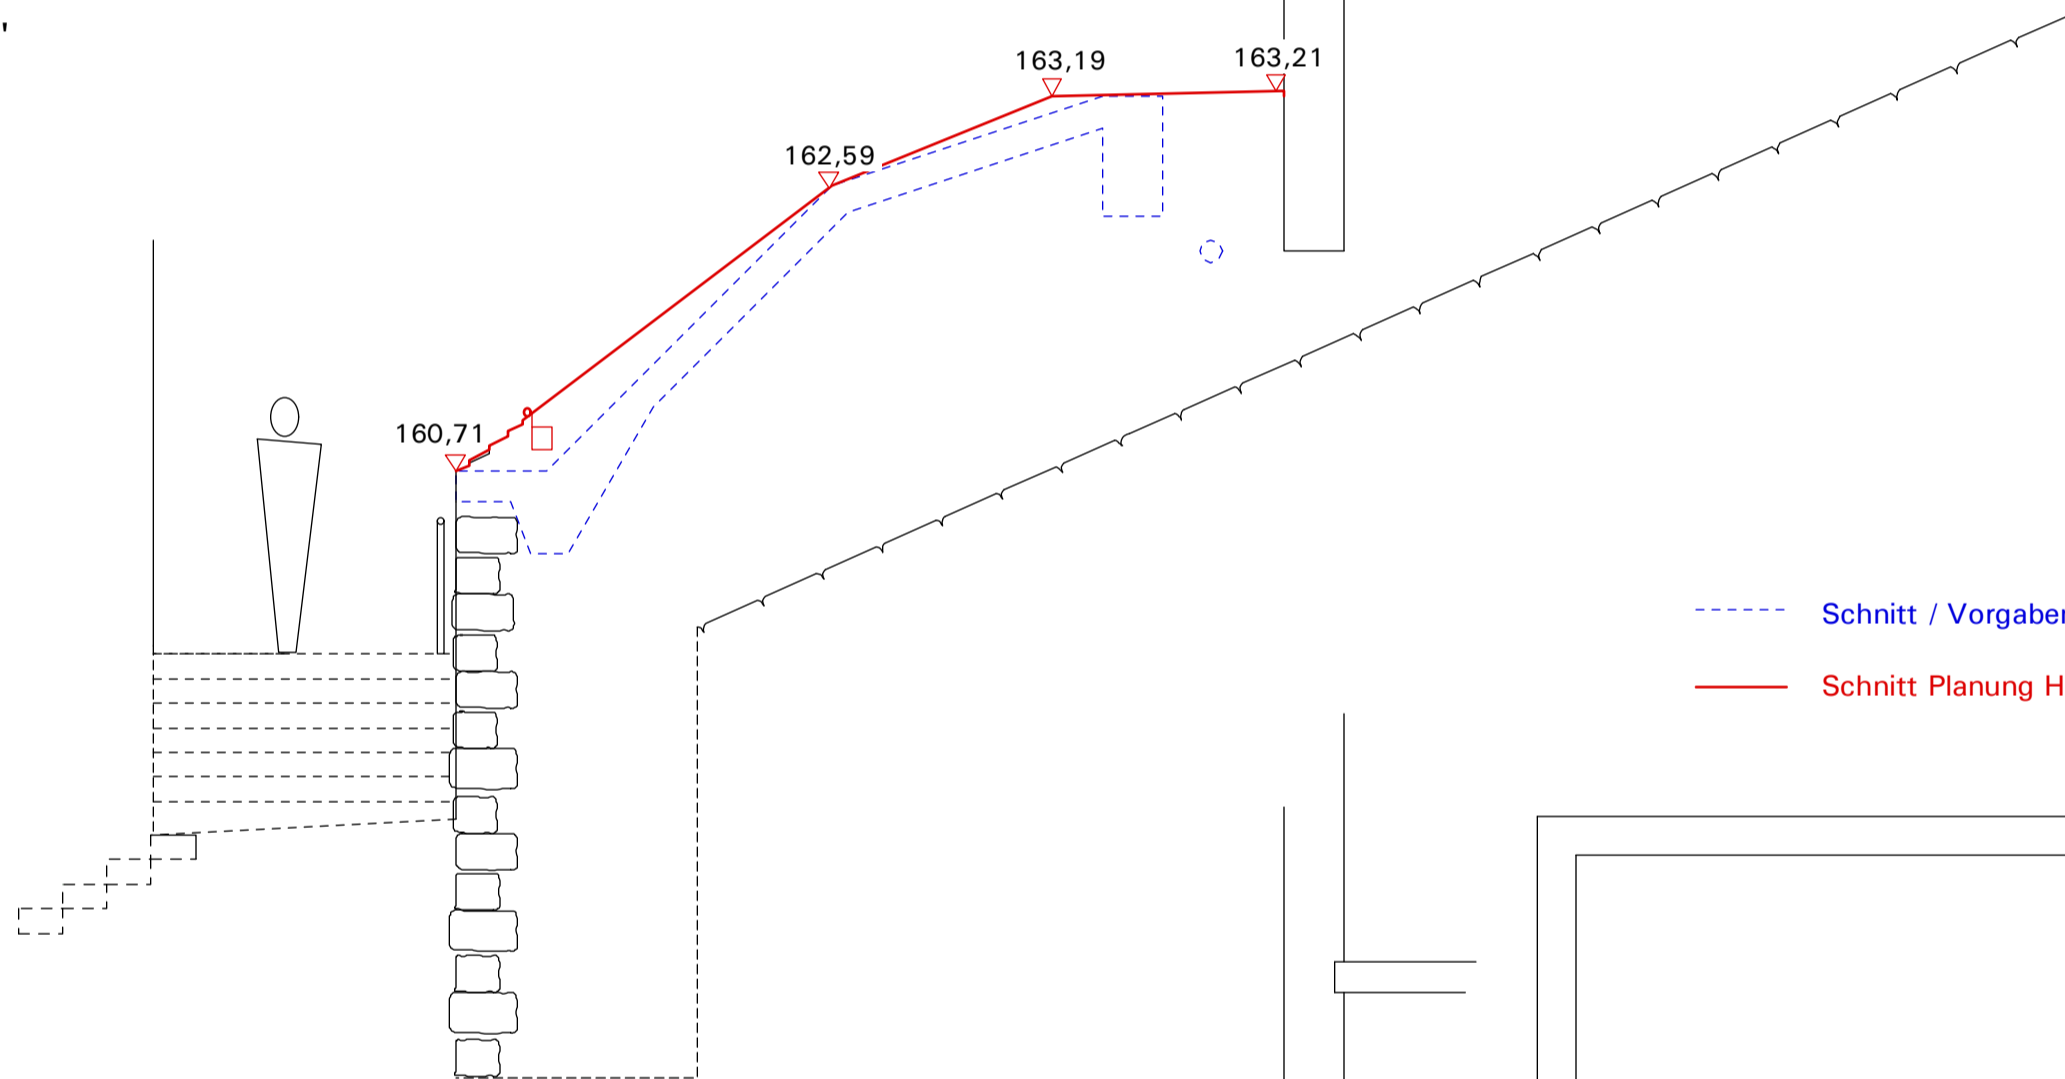

--- Schnitt / Vorgaben IGW
 — Schnitt Planung Hoff und Schilling

Schnitt C - C'

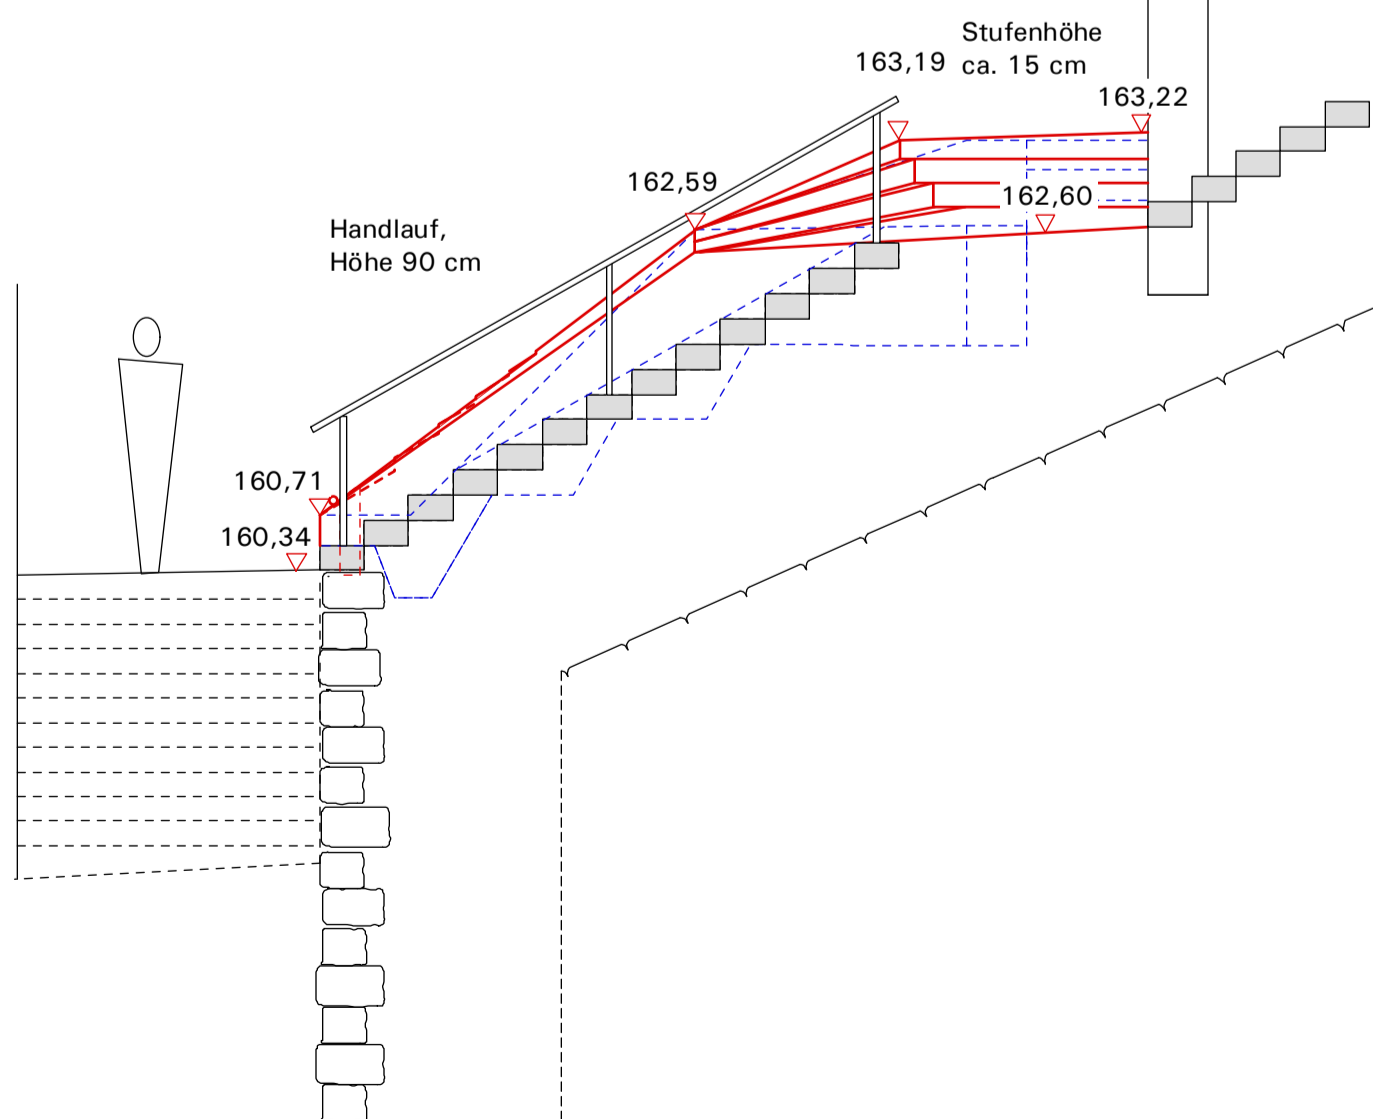

Preßburger Treppe Wuppertal

Auftraggeber
Stadt Wuppertal

Bezeichnung
Entwurf - Schnitte A, B, C

Maßstab
1:50

Datum
17.09.2010

Plannummer
10.22.S1

Bearbeiter
MF

Landschaftsarchitekturbüro Hoff
 Planung Ökologie Freiraum
 Augenerstraße 45 45276 Essen
 Telefon: 0201/28031-3 Telefax: 0201/28031-40
 e-mail: info@Martina-Hoff.de
 Internet: www.Martina-Hoff.de