


JR 458

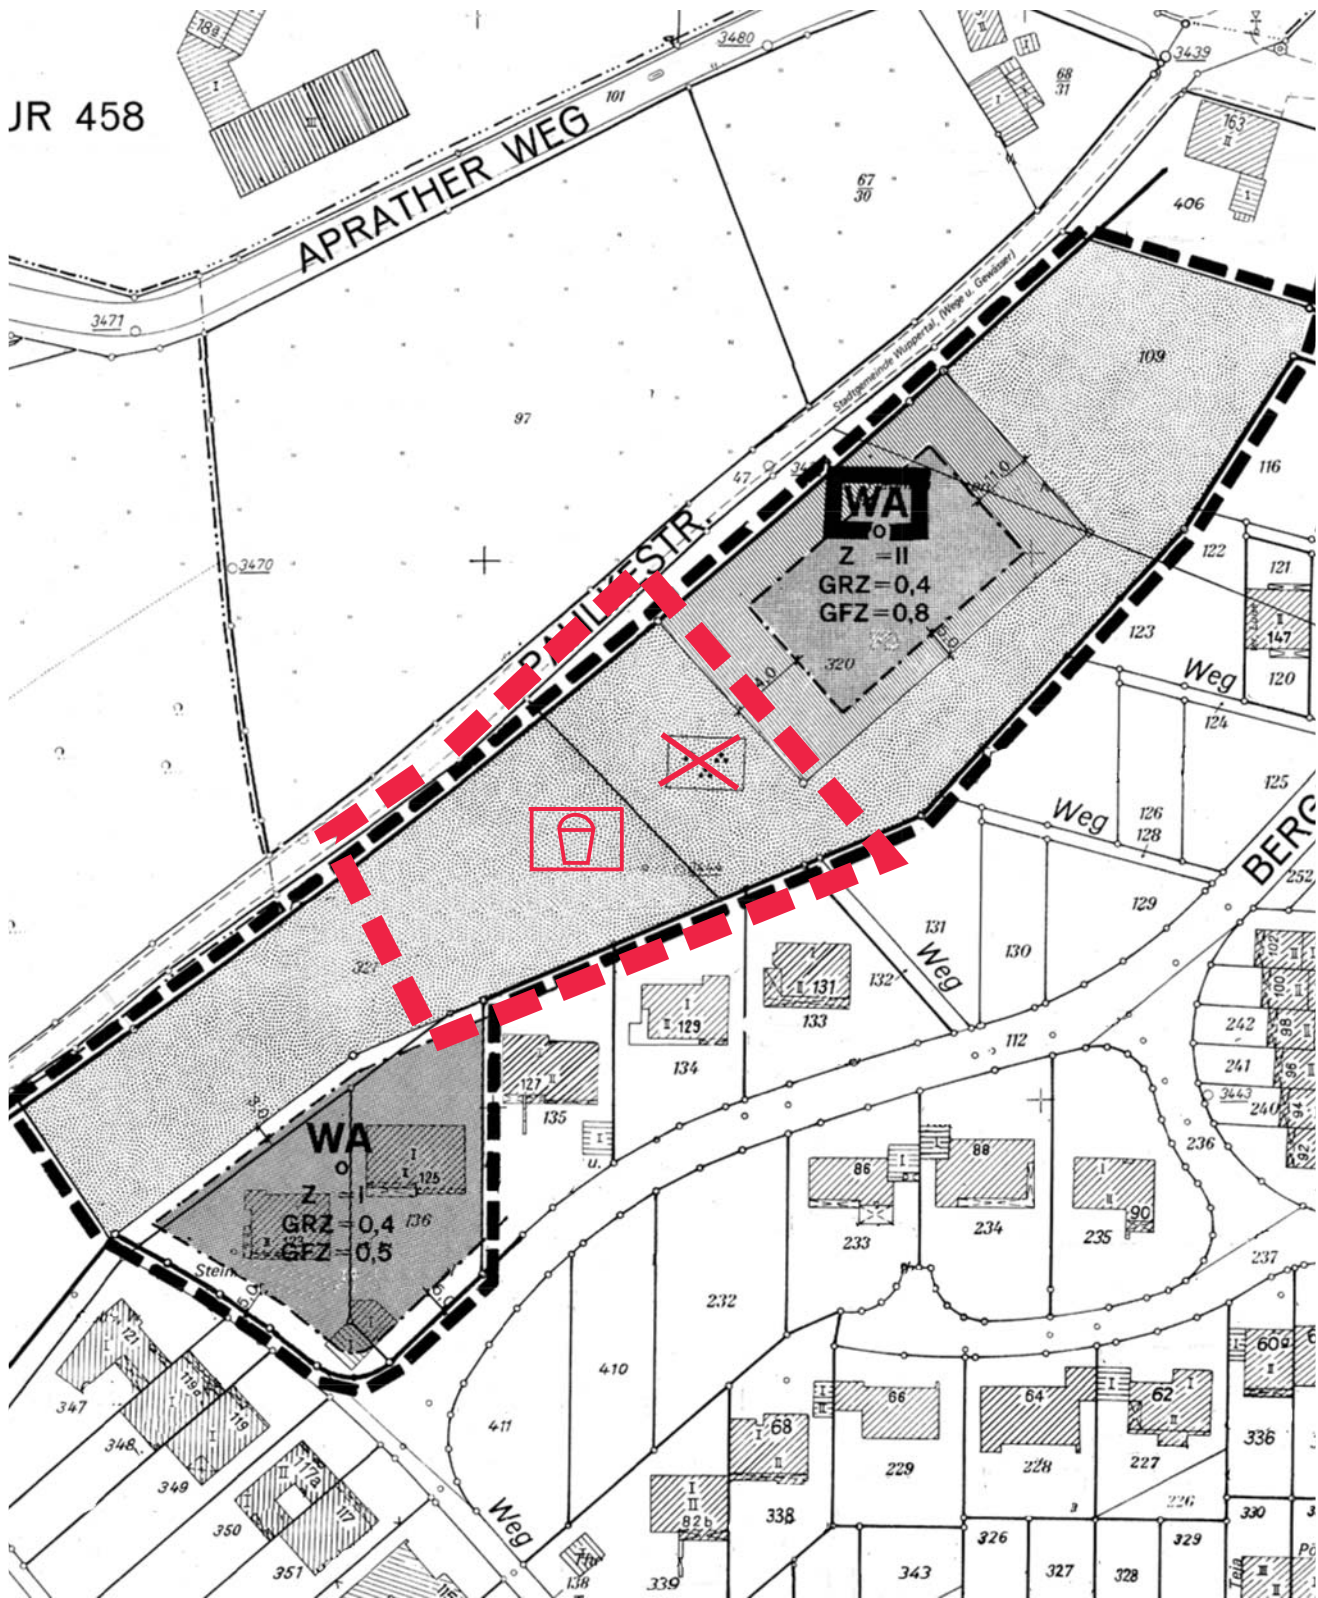

Stadt Wuppertal

Ressort Bauen und Wohnen R 105.1

Projekt:

4. Änderung des Bebauungsplanes Nr. 223
- Bergerheide -
Aufstellungsbeschluss / Geplante Änderung

Maßstab: ohne	Bearbeitet: Kerkhoff	Gezeichnet: Tkocz / jae	Datum: 2011-01-05
------------------	-------------------------	----------------------------	----------------------

Plan-Nr.: 0223-4-And-tko-2011-01-05.cdr