


1. Planfassung
 Änderung gemäß §13 BauGB
 nach Anschreiben vom 10.11.2010

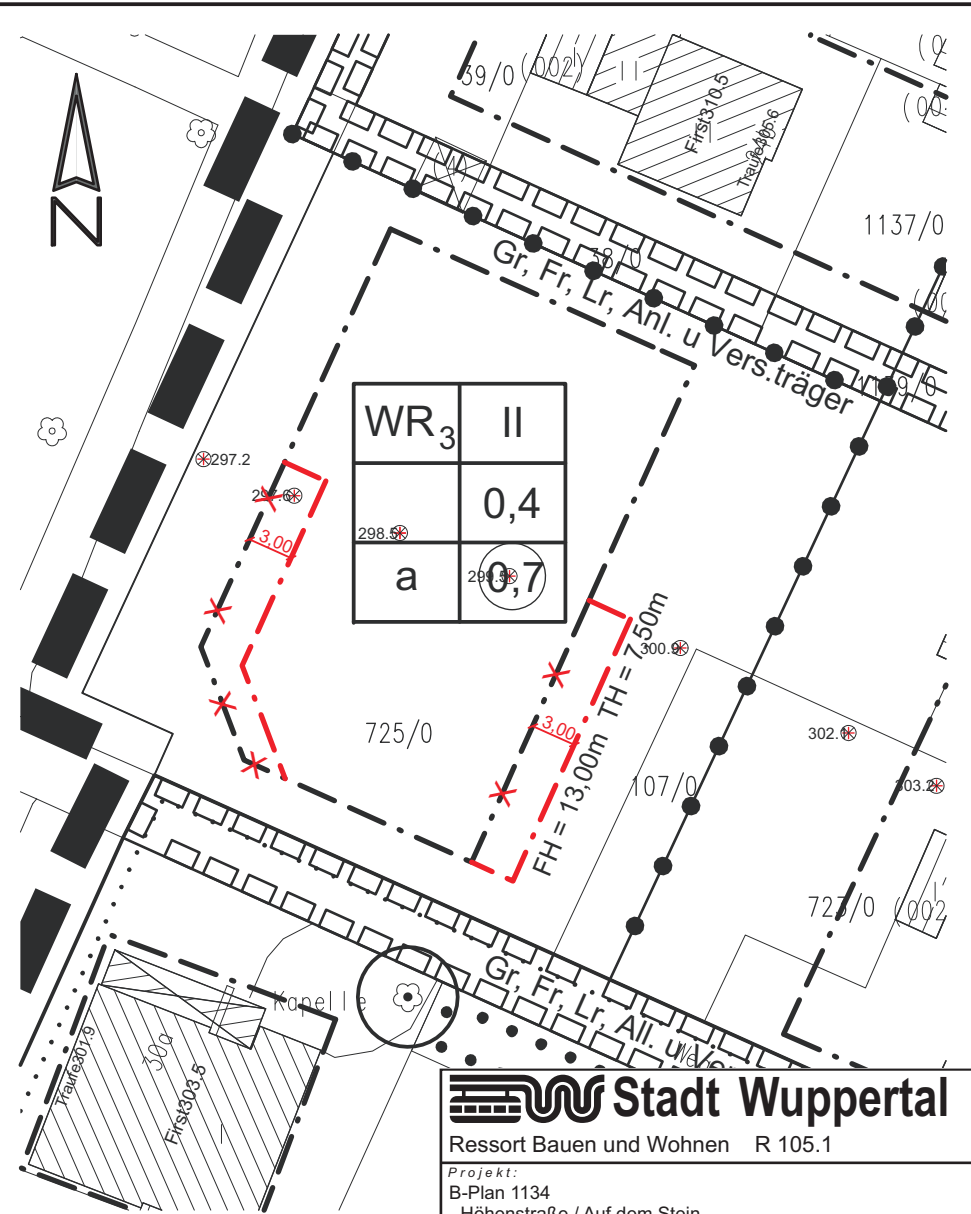

2. Planfassung
 zum Satzungsbeschluss

Stadt Wuppertal

Ressort Bauen und Wohnen R 105.1

Projekt:
 B-Plan 1134
 - Höhenstraße / Auf dem Stein -
 vereinfachte Änderung gemäß §13 BauGB

Maßstab: 1:500	Bearbeitet: Mortsiefer	Gezeichnet: Herbeck	Datum: 2011-03-09
-------------------	---------------------------	------------------------	----------------------

Plan-Nr.: 1134 Änderung_herb_2011-03-09.cdr