


*Machtlinienplan
des Weges nach Schwabhausen Nr. II.
Gemeinde Cronenberg*

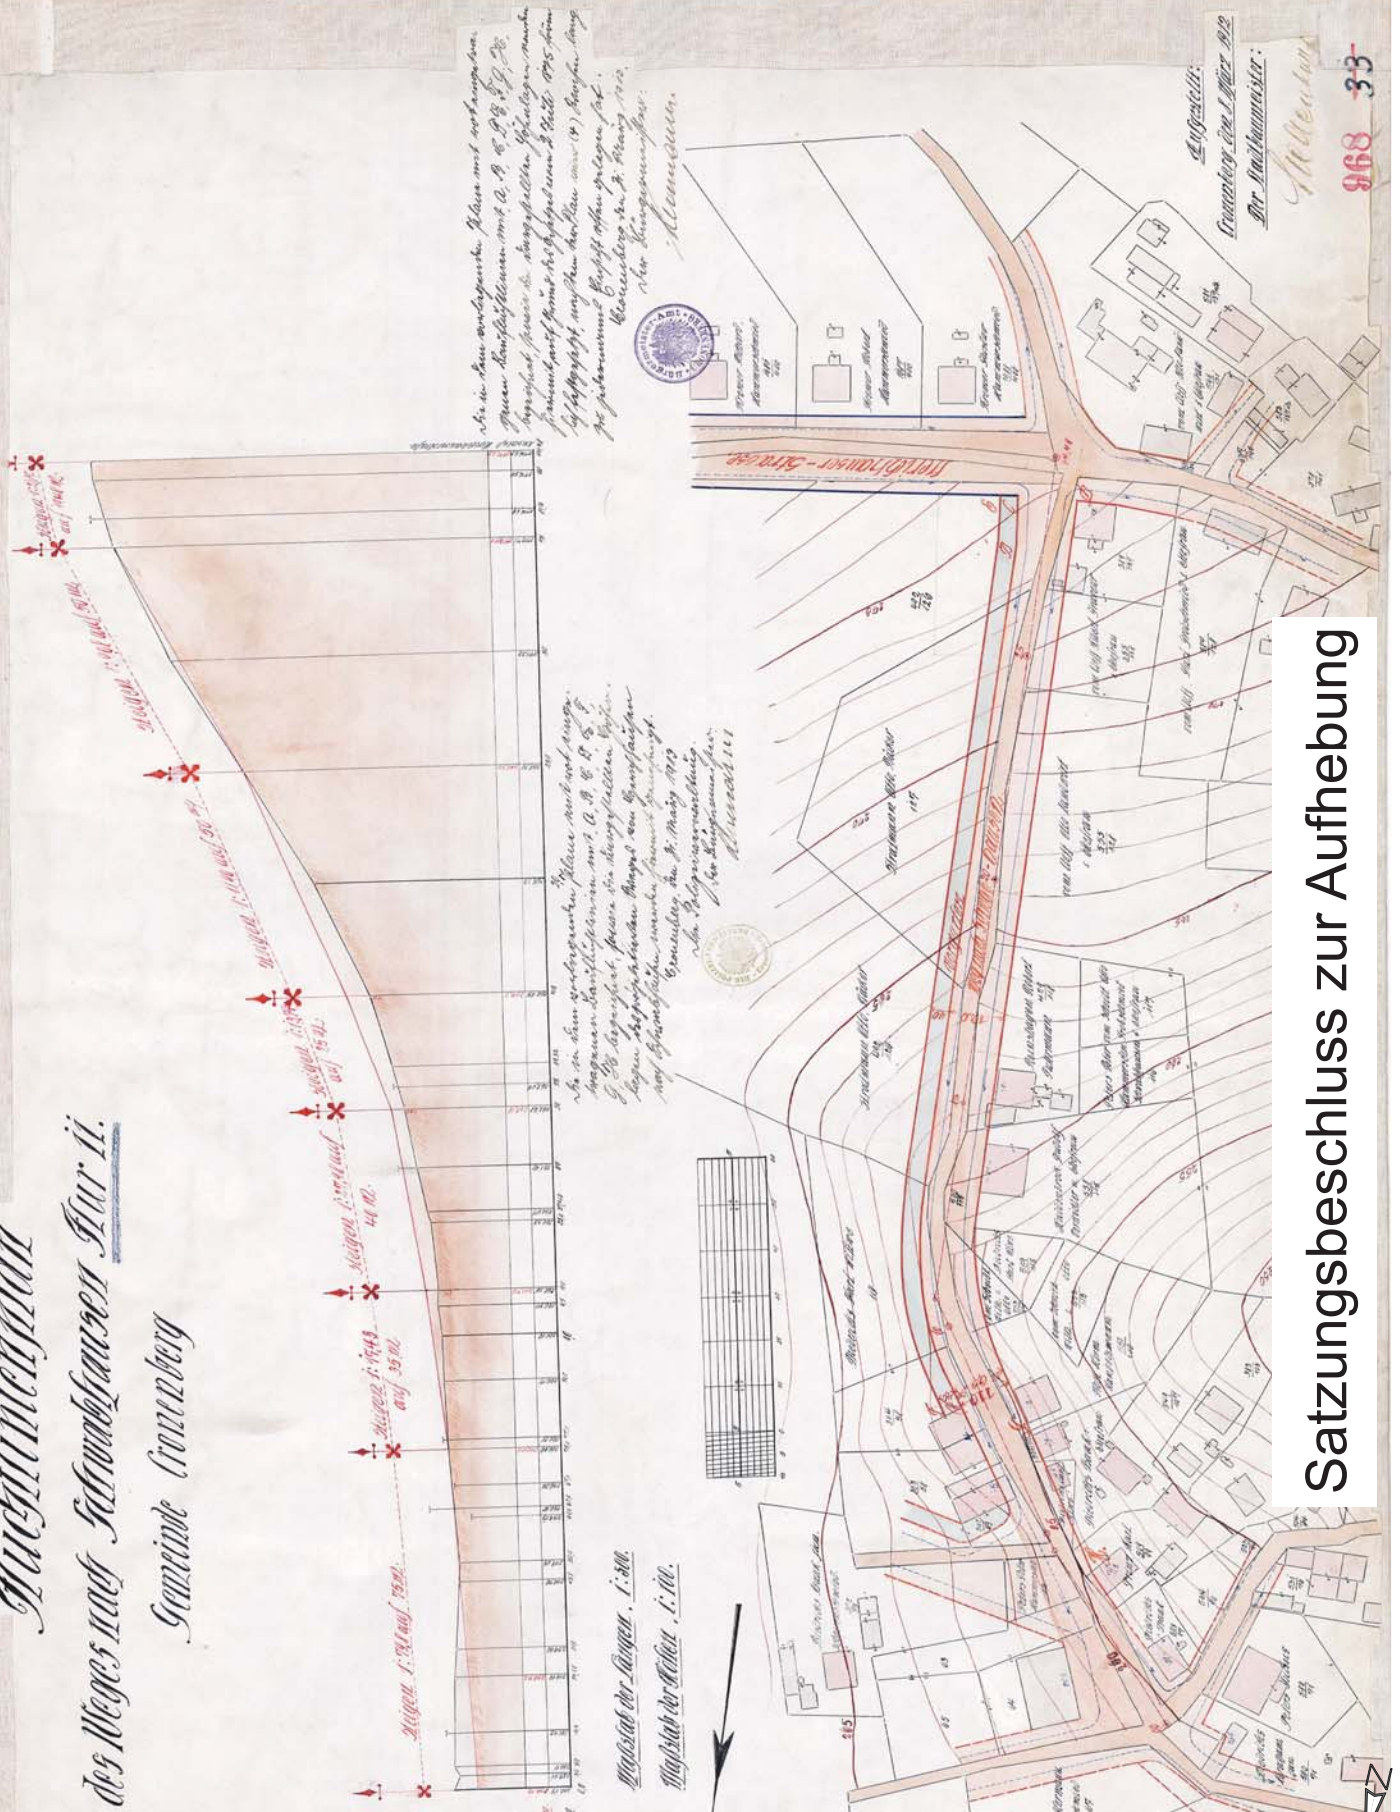

Satzungsbeschluss zur Aufhebung

Mit Genehmigung des Ressorts 102 laut Rahmenvereinbarung

Stadt Wuppertal
Ressort Bauen und Wohnen R 105.1

Projekt:
Fluchtlinienplan Nr. 968
- Straße Schwabhausen -

Maßstab:	Bearbeitet:	Gezeichnet:	Datum:
ohne	Wohlgemuth	Tkocz	2011-06-01

Plan-Nr.: BPläne-sonst.-Wohlgemuth-FLP 968-ko-2011-06-01.cdr

968 33