


Die in blau dargestellten Höhenangaben wurden aus dem B-Plan entnommen.

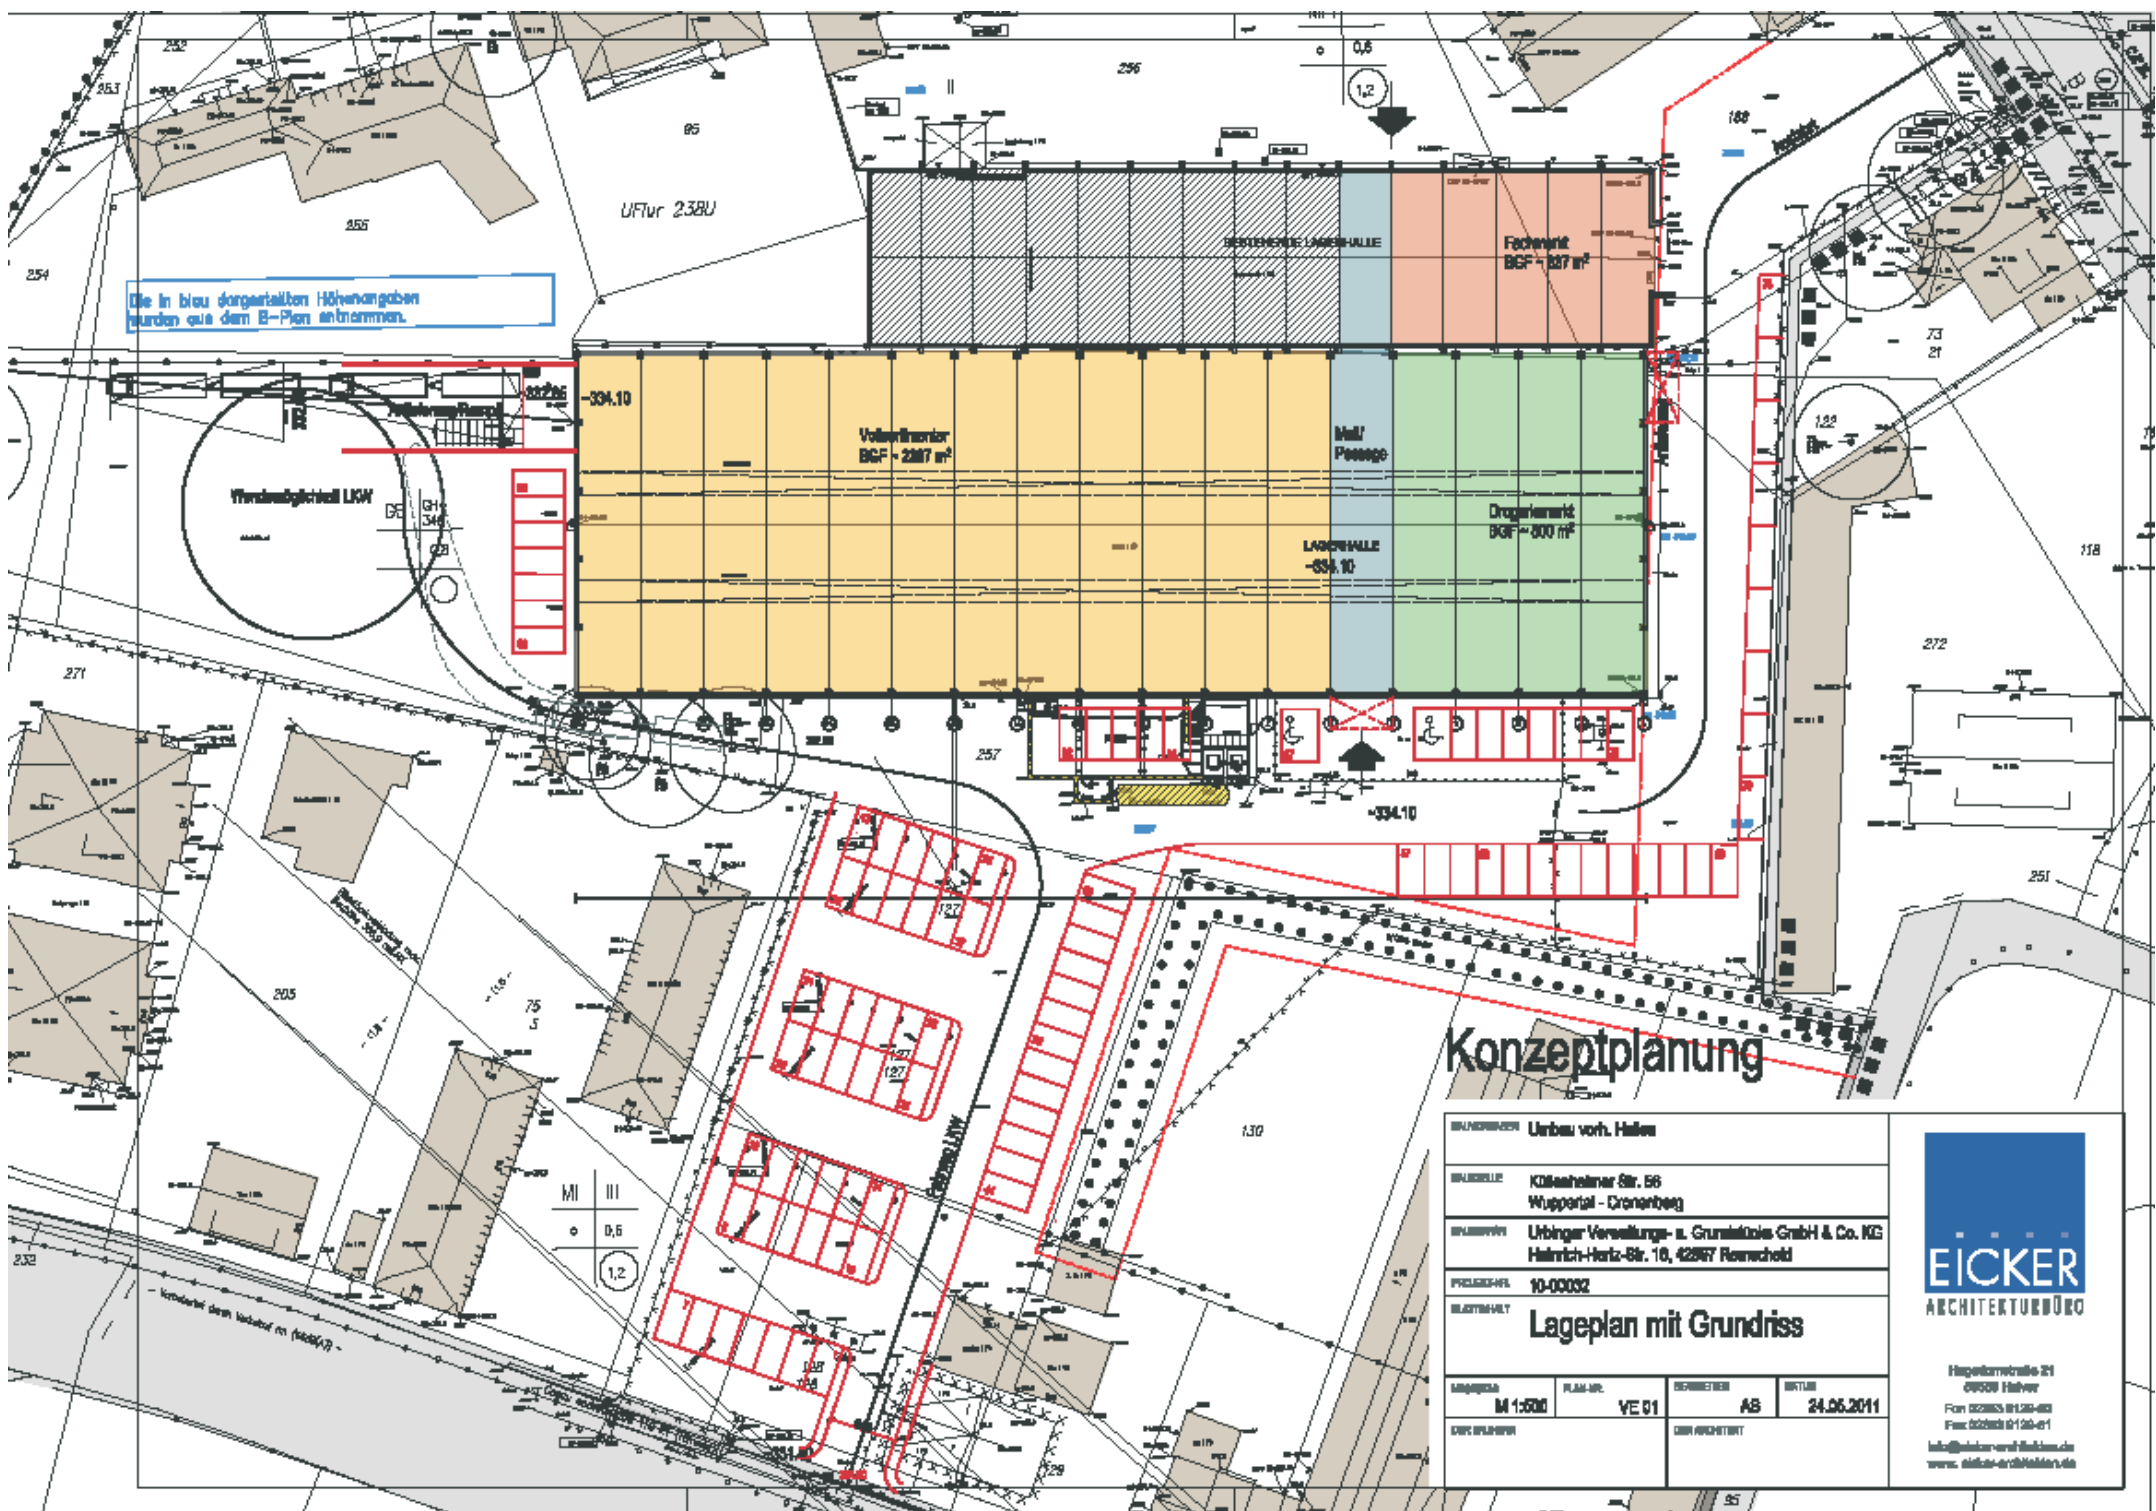

# Konzeptplanung

Bauherr/Projekt: <b>Urbau voh. Halle</b>			
Adresse: <b>Köthenheimer Str. 56 Wuppertal - Cronenberg</b>			
Architekt: <b>Ullinger Verwaltungs- u. Grundstückss GmbH &amp; Co. KG Heinrich-Hertz-Str. 10, 42697 Remscheid</b>			
Projekt-Nr.: <b>10-00032</b>			
Blatttitel: <b>Lageplan mit Grundriss</b>			
Maßstab: <b>M 1:500</b>	Plan-Nr.: <b>VE 01</b>	Revisoren: <b>AS</b>	Datum: <b>24.06.2011</b>
Datei-Namen:		Der Architekt:	



Hagenstraße 21  
40229 Wuppertal  
Tel: 020263 8128-0  
Fax: 020263 8128-41  
info@eicker-architektur.de  
www.eicker-architektur.de