


**Bereich der
1. Änderung**

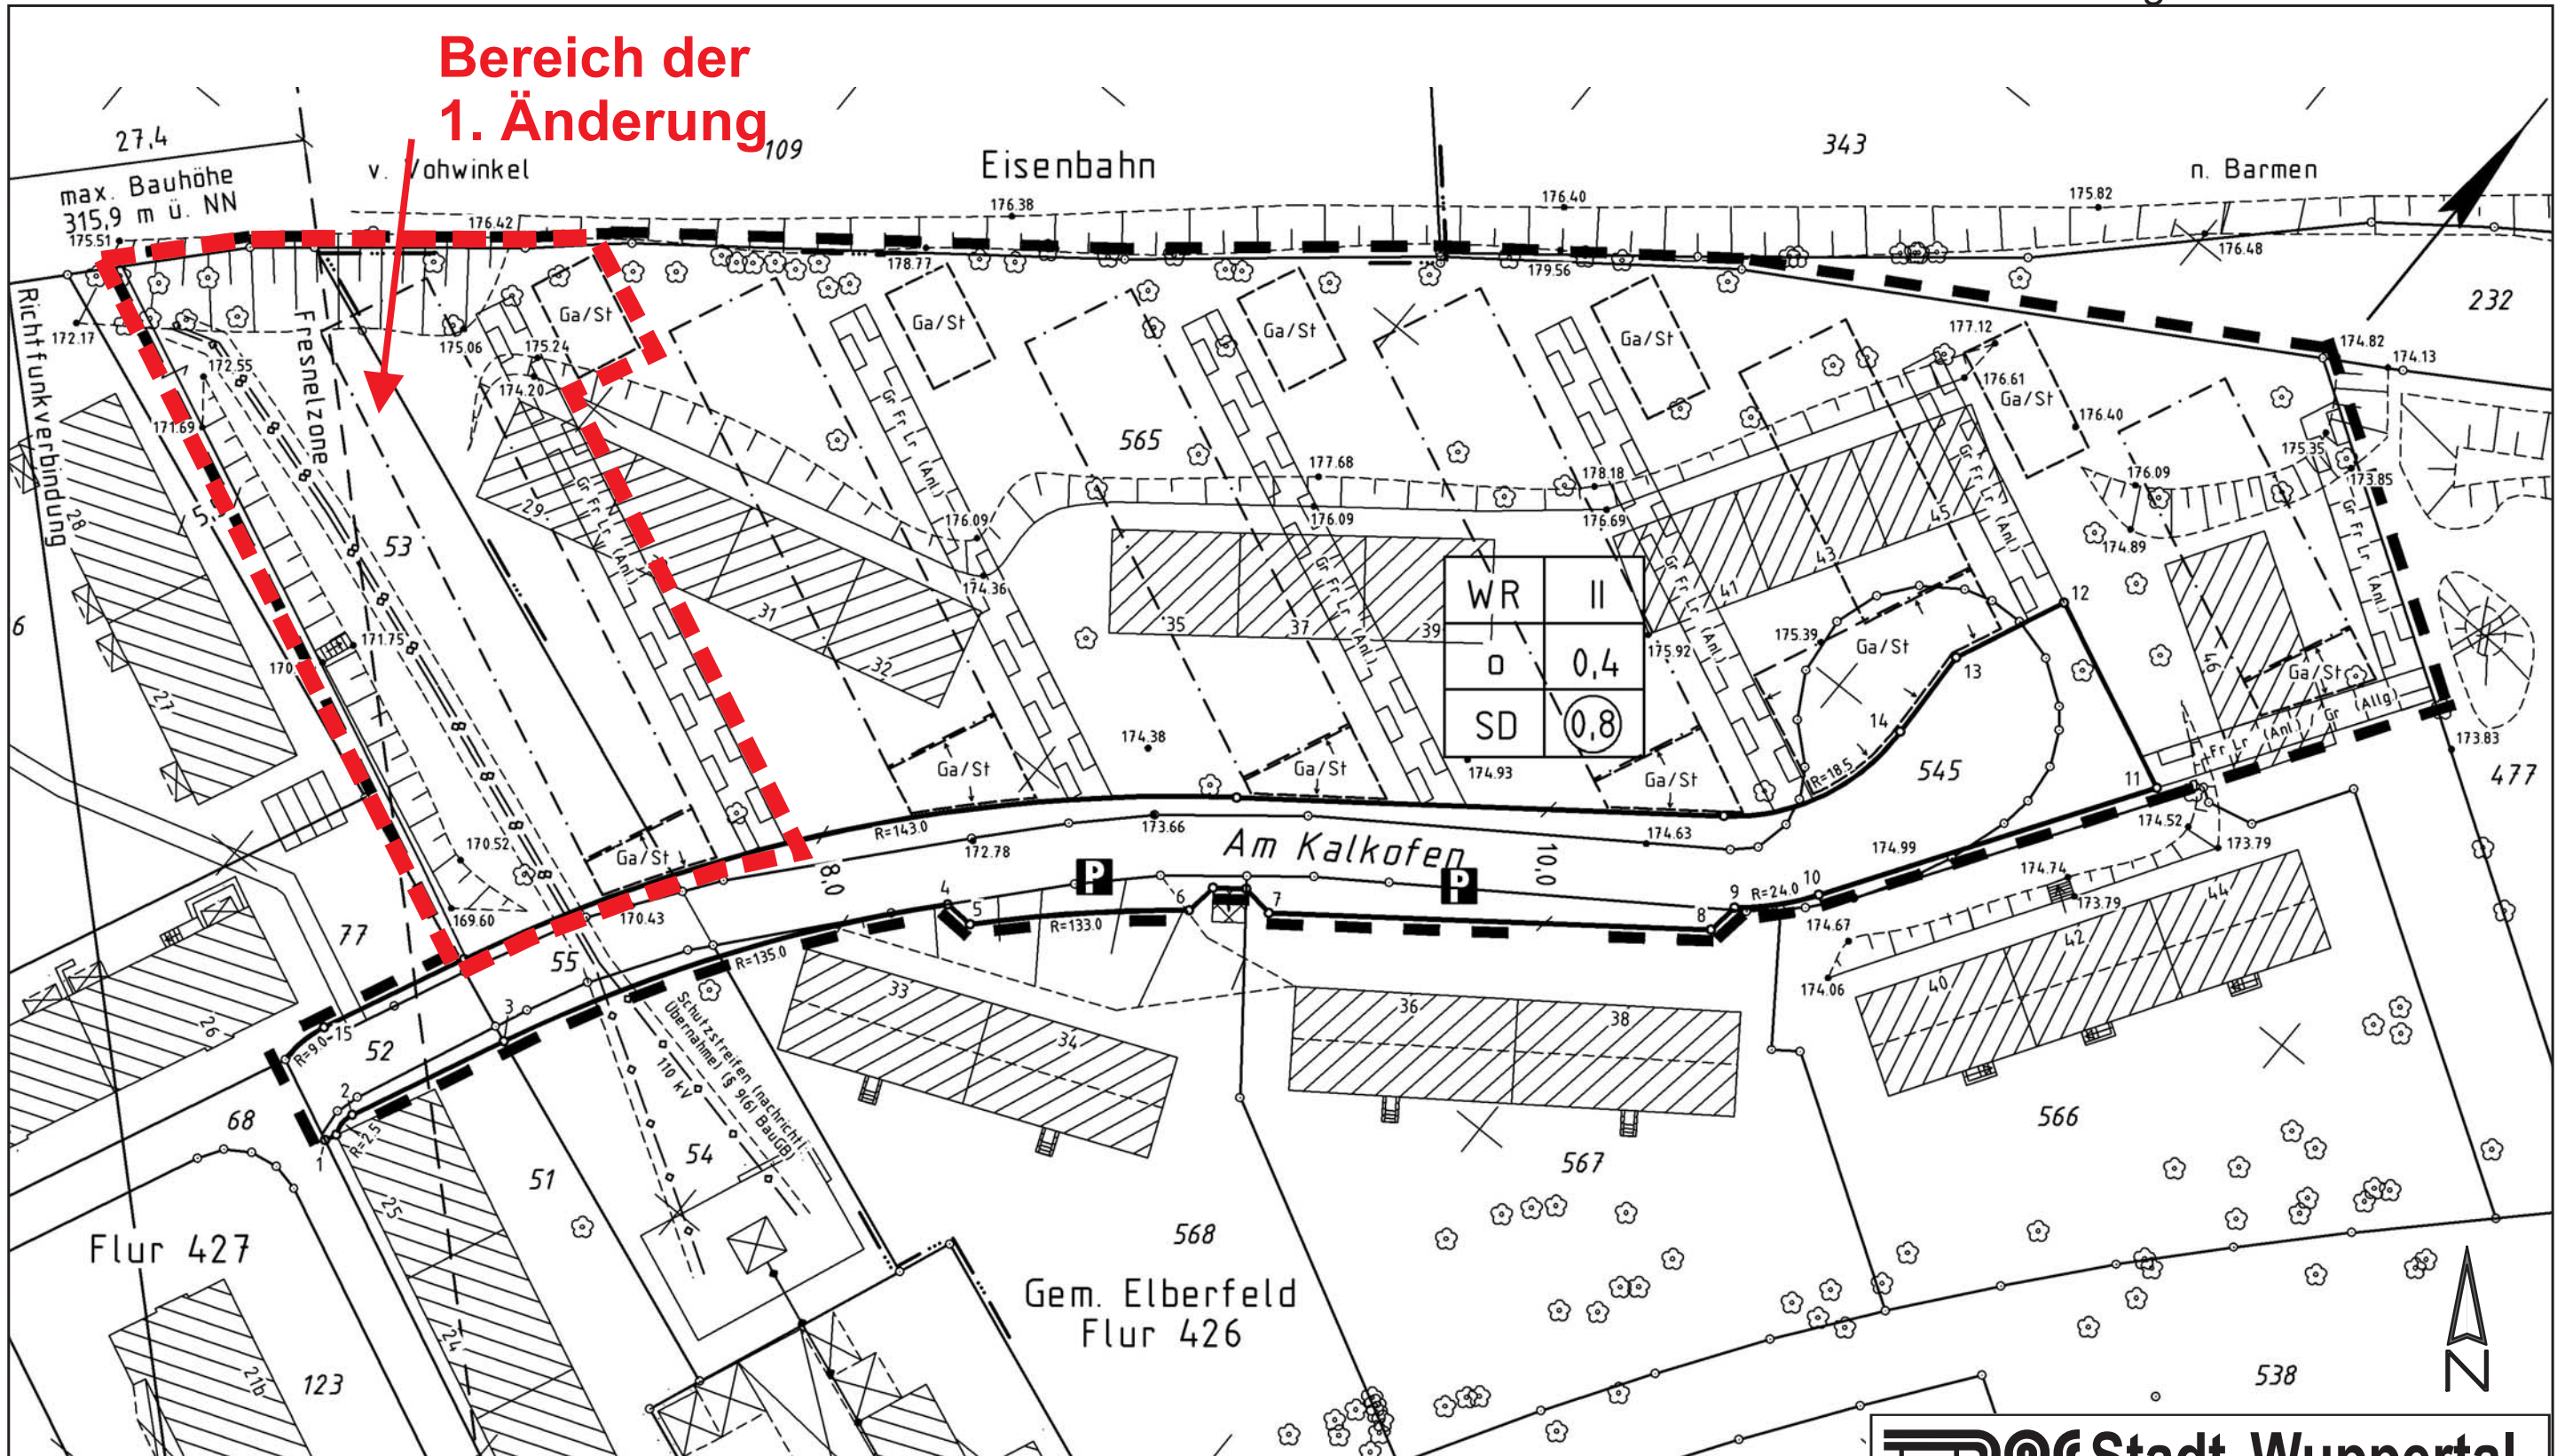

Stadt Wuppertal
 Ressort Bauen und Wohnen R 105.1
 Projekt:
 BPlan Nr. 890V
 - Am Kalkofen -
 Aufstellungsbeschluss zur 1. Änderung

Maßstab:	Bearbeitet:	Gezeichnet:	Datum:
ohne	Kasten	Jäger	2011-07-21

Plan-Nr.: 890V-Anlage 1-jae-2011-07-20-Aenderung.cdr