


Anlage 04 zur VO/0630/11

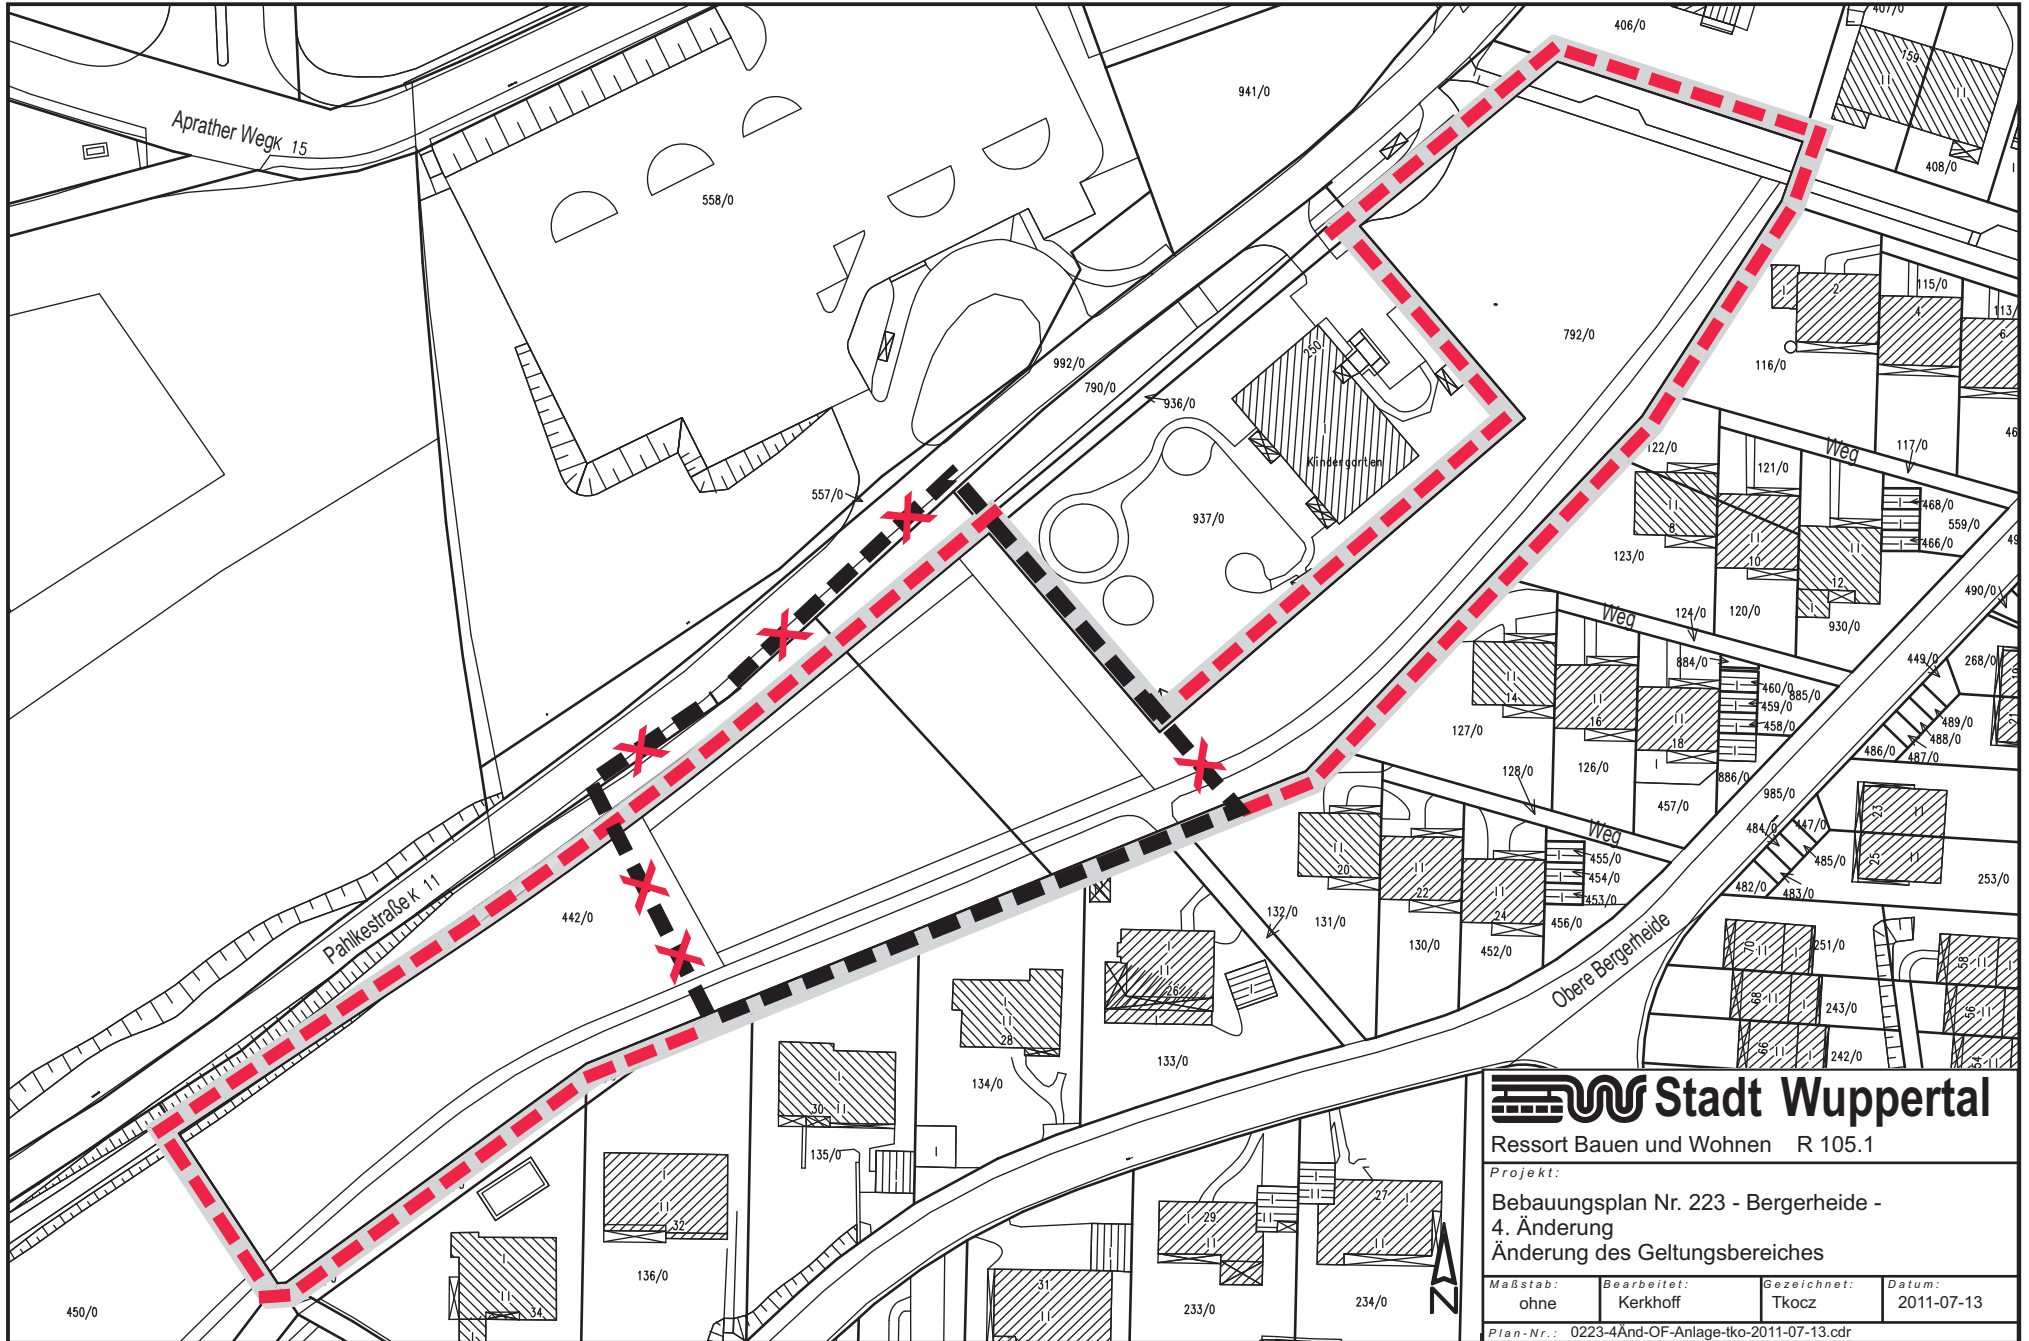

Stadt Wuppertal
 Ressort Bauen und Wohnen R 105.1

Projekt:
 Bebauungsplan Nr. 223 - Bergerheide -
 4. Änderung
 Änderung des Geltungsbereiches

Maßstab:	Bearbeitet:	Gezeichnet:	Datum:
ohne	Kerkhoff	Tkocz	2011-07-13

Plan-Nr.: 0223-4Änd-OF-Anlage-tko-2011-07-13.cdr