



Bl. 93

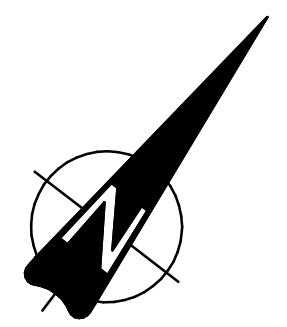


Löwenstraße

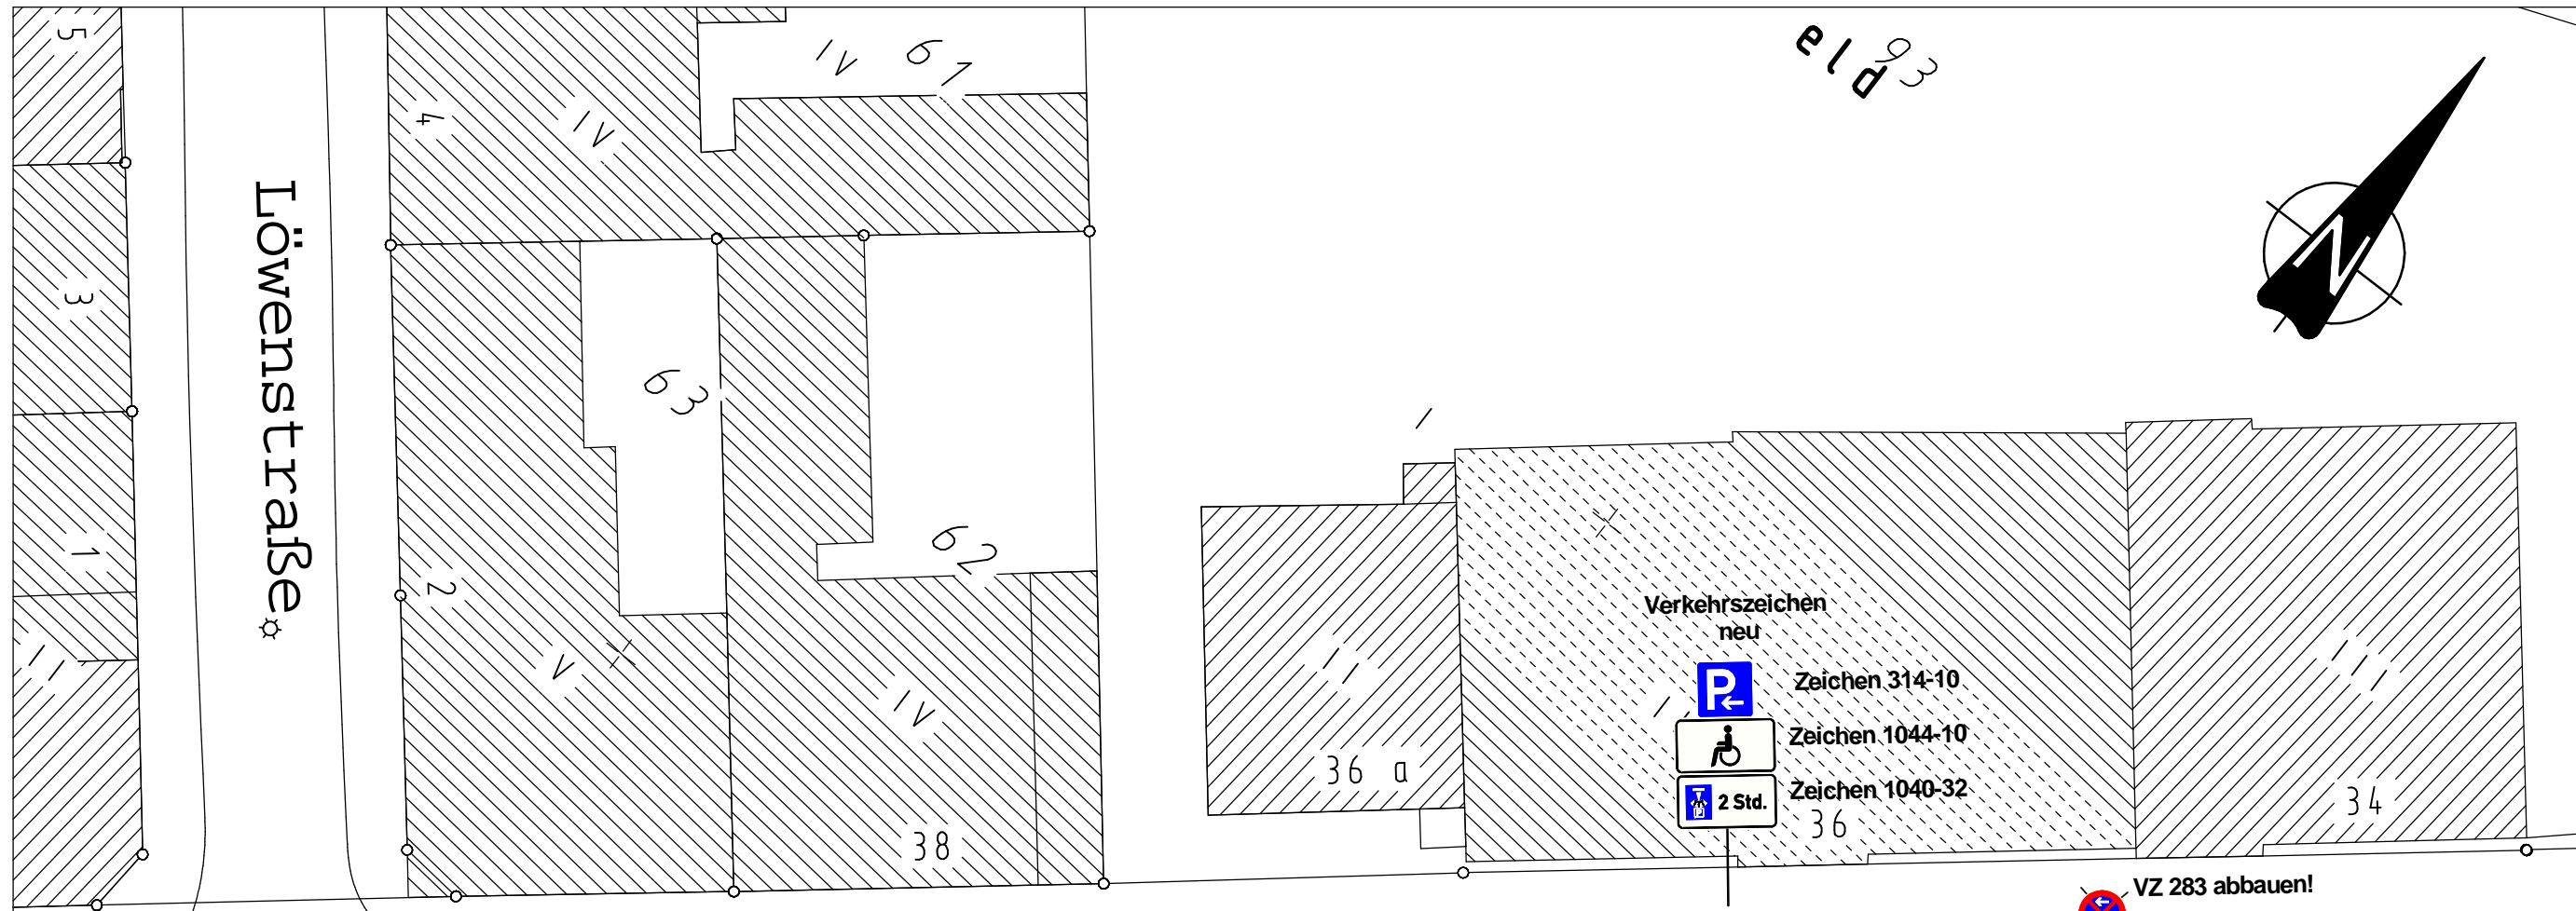

Verkehrszeichen neu


- Zeichen 314-10
- Zeichen 1044-10
- Zeichen 1040-32

VZ 283 abbauen!

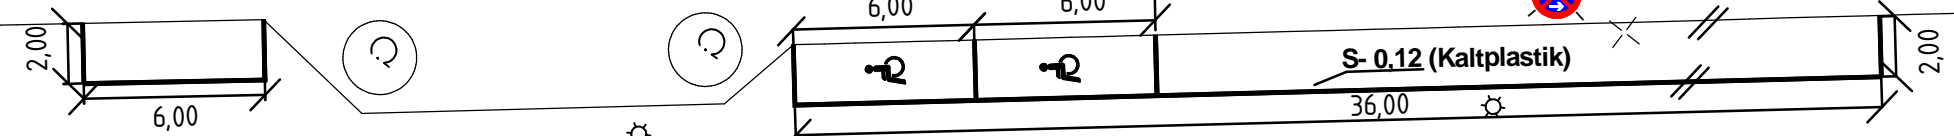

Simonsstraße

vorhandene Betonpflanzkübel entfernen

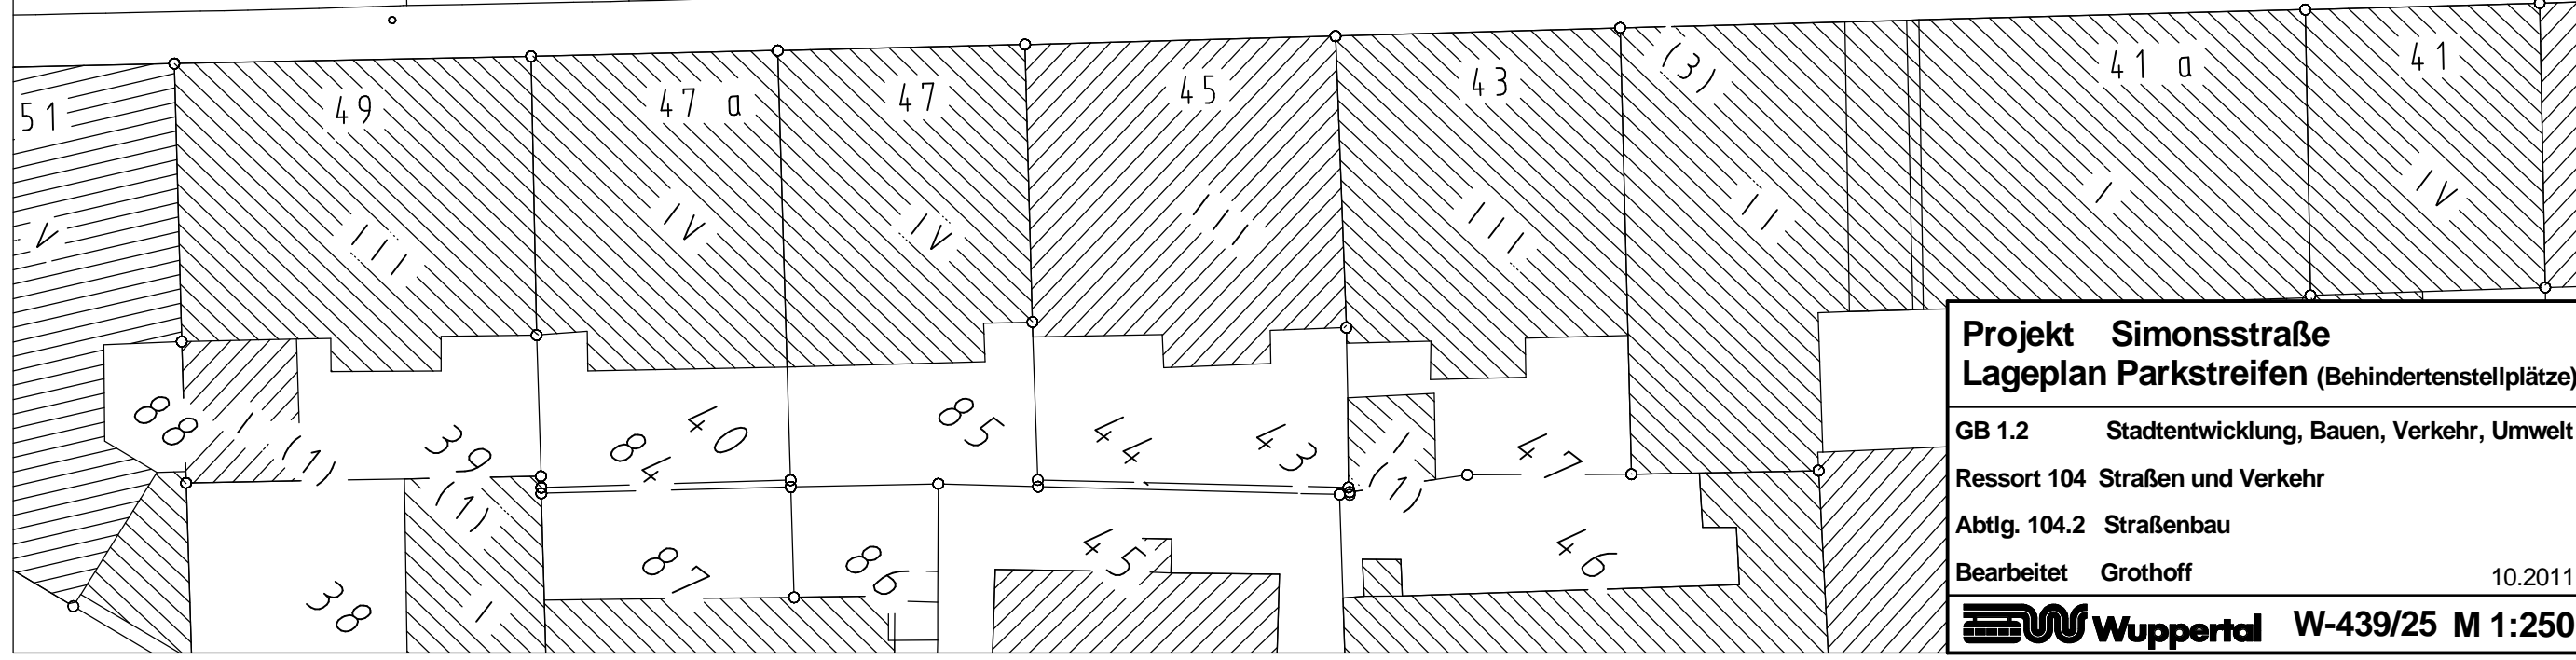

Projekt Simonsstraße
Lageplan Parkstreifen (Behindertenstellplätze)

GB 1.2 Stadtentwicklung, Bauen, Verkehr, Umwelt
 Ressort 104 Straßen und Verkehr
 Abtlg. 104.2 Straßenbau
 Bearbeitet Grothoff 10.2011

Wuppertal W-439/25 M 1:250